


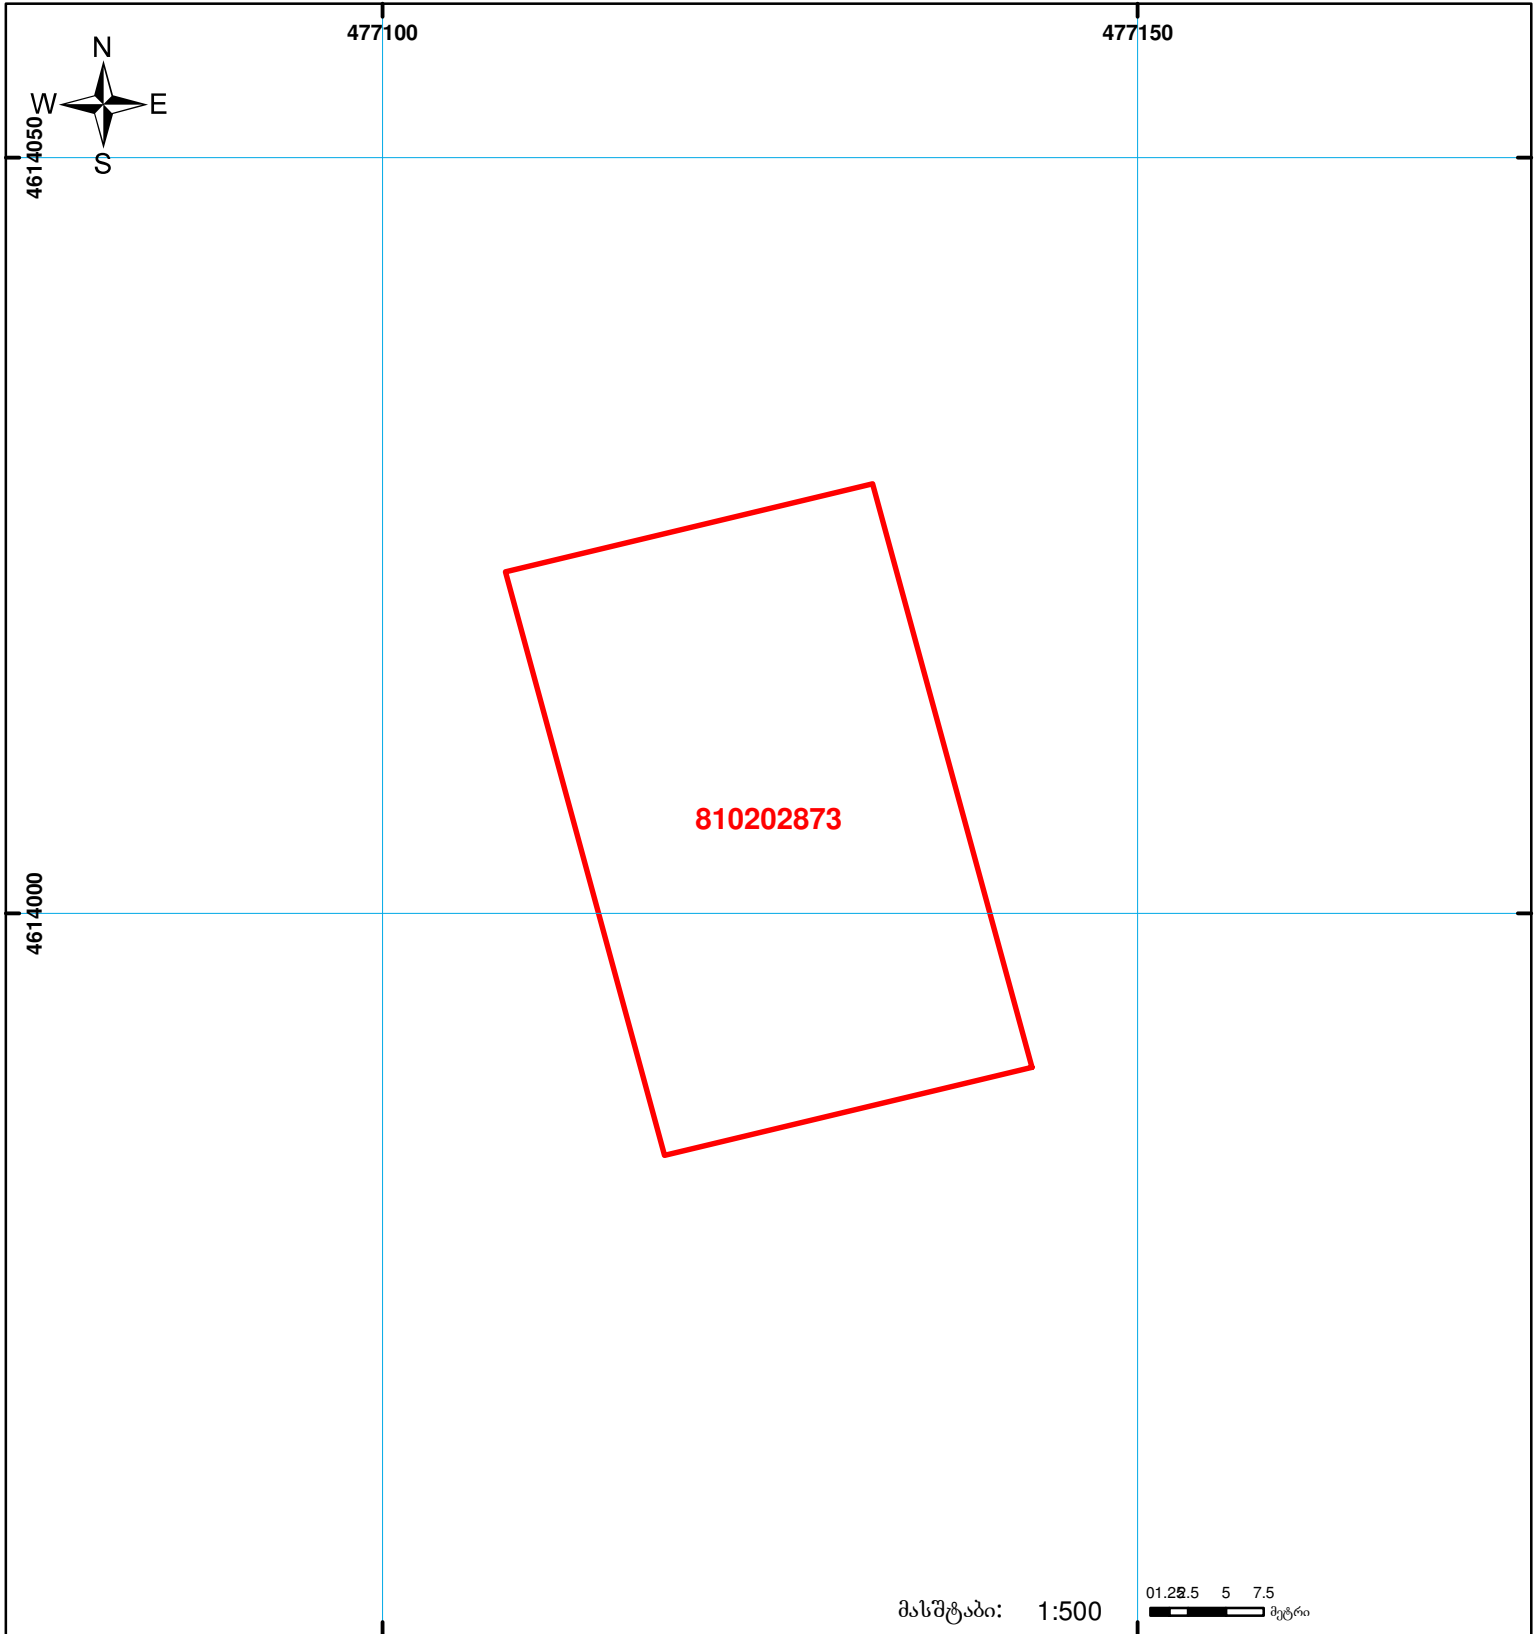

საქართველოს იუსტიციის სამინისტრო
საჯარო რეგისტრის ეროვნული სააგენტო
საკადასტრო გეგმა

მიწის ნაკვეთის საკადასტრო კოდი: 81 02 02 873
ბანცხალების რეგისტრაციის ნომერი: 882014674059
მიწის ნაკვეთის ფართობი: 1000 კვ.მ.
ღანიშნულება: სასოფლო-სამეურნეო
კატეგორია:
მომზადების თარიღი: 16.12.14



| | | | | | |
|--|--|--|-------------------|--|-----------------------|
| | შენიშნული ნაკვეთის საკადასტრო საზღვარი | | ვალდებულება | | საზობრივი ნაკვეთი |
| | მიწის ნაკვეთის საკადასტრო საზღვარი | | მშენებარე ნაკვეთი | | სახელმწიფო ტყის ფონდი |