საქართველოს იუსტიციის სამინისტრო
საჯარო რეესტრის ეროვნული სააგენტო
სიტუაციური ნახაზი

დაკორექტირდა 892023122303 განაცხადით დეშიფრირების მეთოდით

მიწის ნაკვეთის საკადასტრო კოდი: 730923123
განცხადების რეგისტრაციის ნომერი: 892023392386
მიწის ნაკვეთის ფართობი: 4500 კვ.მ.
დანიშნულება:
მომზადების თარიღი: 15.12.23

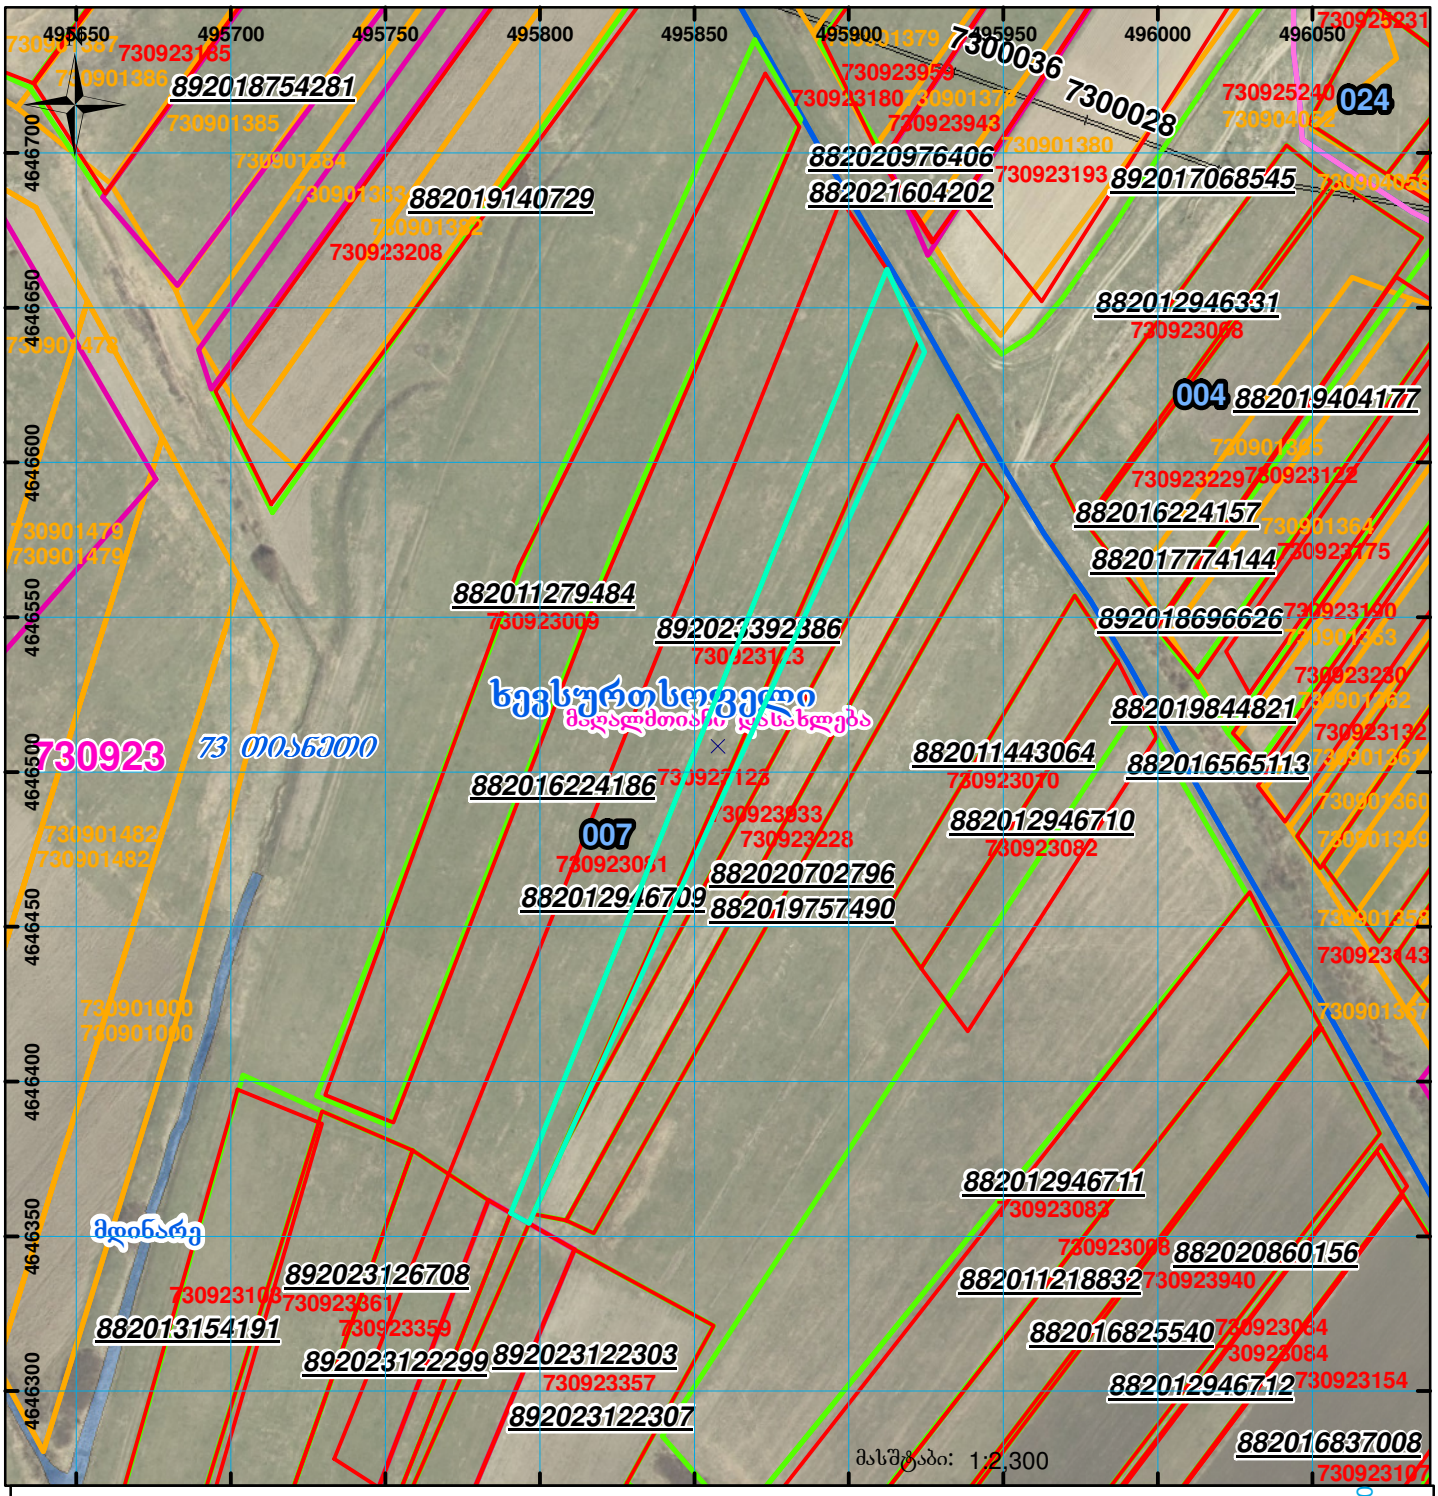

01/2 შენობა-ნაგებობა, პირობითი ნომერი/სართულიანობა
ვალდებულება
სარეგისტრაციოდ წარმოდგენილი ნაკვეთი
მიწის ნაკვეთის საკადასტრო საზღვარი
მშენებარე ნაგებობა
ხაზობრივი ნაგებობა
UTM (საერთაშორისო) სისტემის კოორდ.

საჯარო რეესტრის ეროვნული სააგენტო: ქ.თბილისი 0102 ვახტანგ გორგასლის ქ. 22 ტელ: (995 32) 91 04 27; ფაქსი: (995 32) 91 03 41 www.napr.gov.ge