საჯარო რეესტრი

დასაზუსტებელია მოთხოვნა

მიწის ნაკვეთის საკადასტრო კოდი: 811039732
განცხადების რეგისტრაციის ნომერი: 882024336863
მიწის ნაკვეთის ფართობი: 1803 კვ.მ.
დანიშნულება:
მომზადების თარიღი: 11.03.24

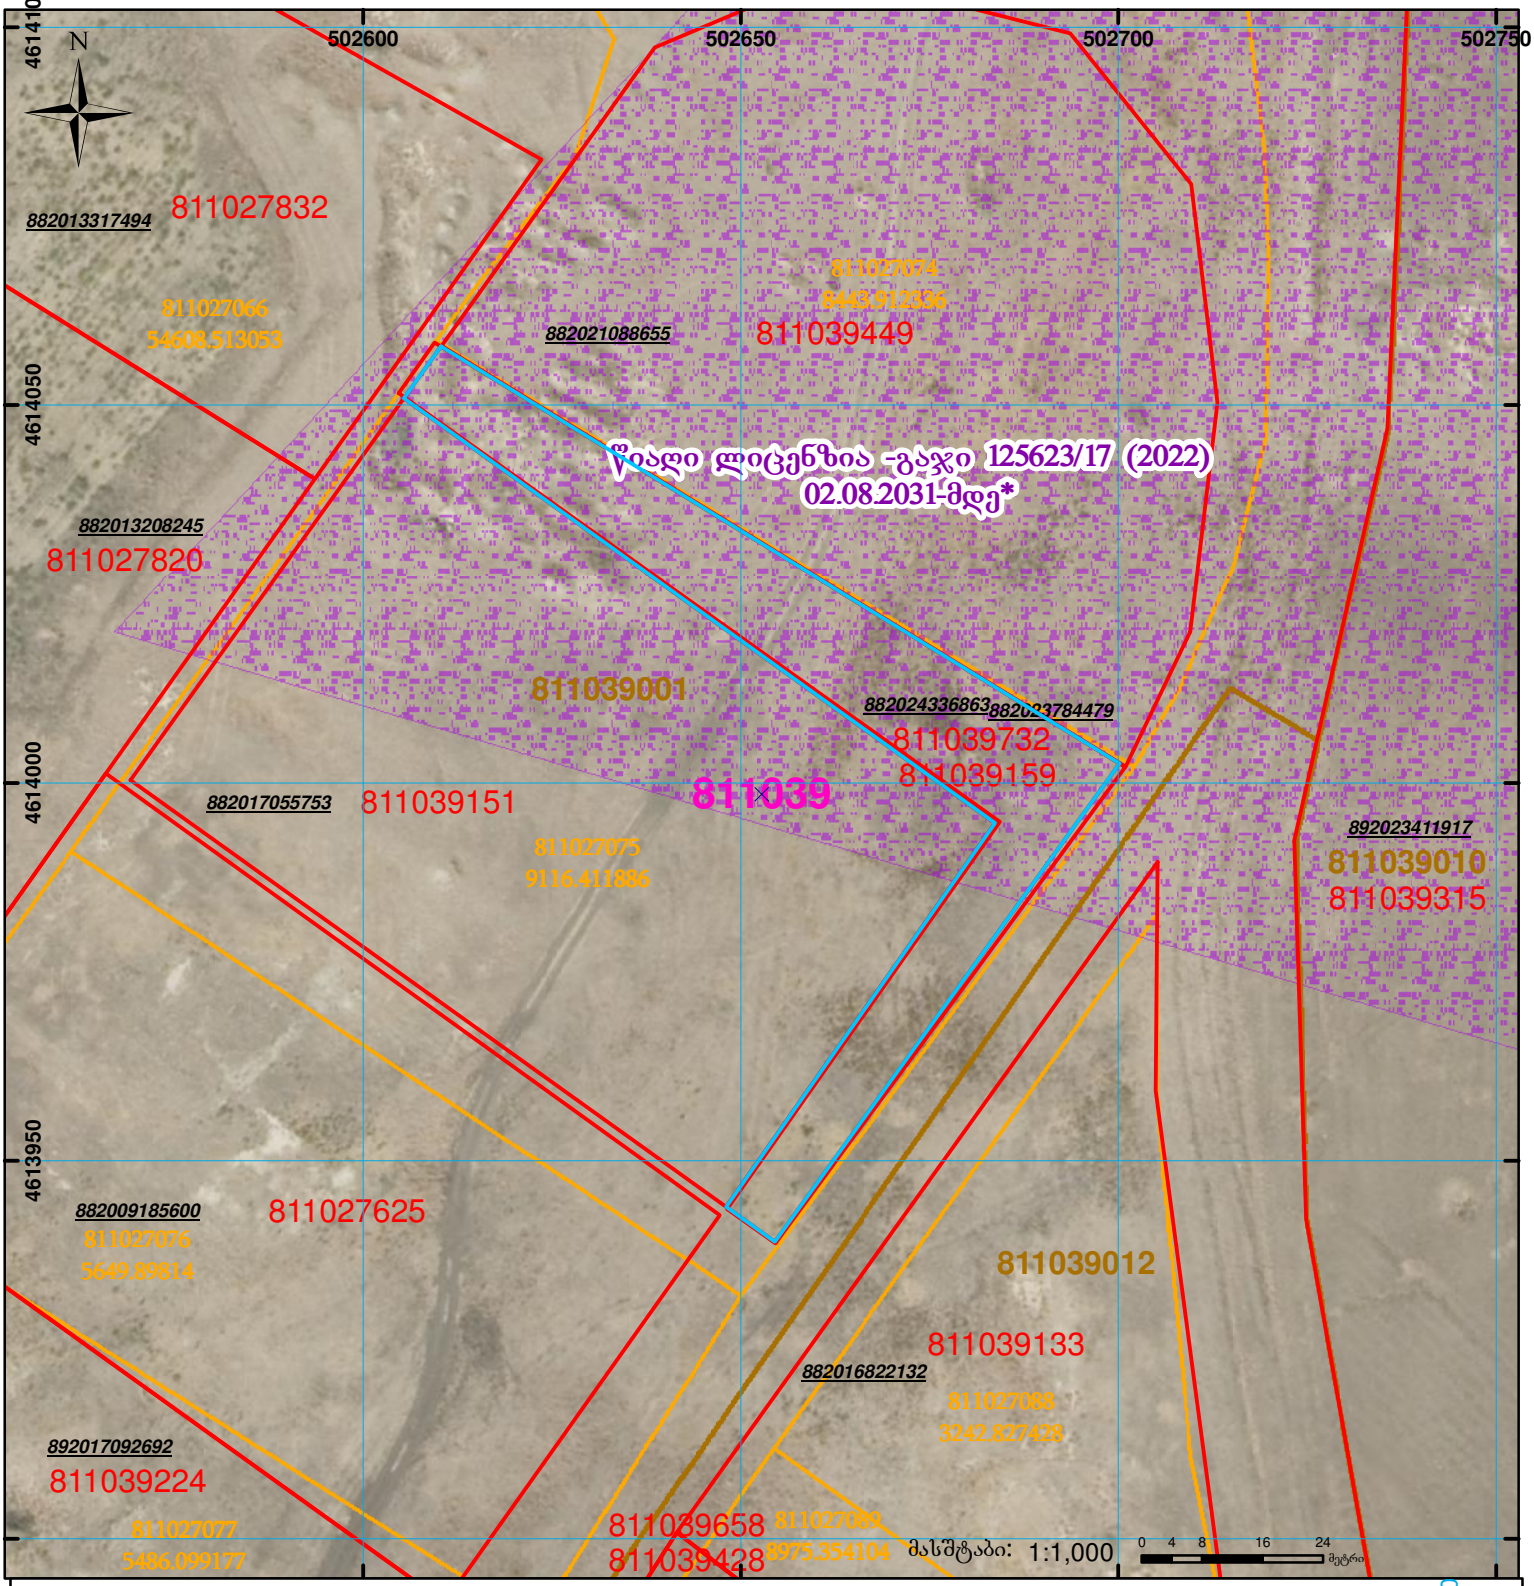

01/2 შენობა-ნაგებობა, პირობითი ნომერი/სართულიანობა

მიწის ნაკვეთის საკადასტრო საზღვარი

ვალდებულება

მშენებარე ნაგებობა

სარეგისტრაციოდ წარმოდგენილი ნაკვეთი

ხაზობრივი ნაგებობა

UTM (საერთაშორისო) სისტემის კოორდ.

საჯარო რეესტრის ეროვნული სააგენტო: ქ.თბილისი 0102 ვახტანგ გორგასლის ქ. 22 ტელ: (995 32) 91 04 27; ფაქსი: (995 32) 91 03 41 www.napr.gov.ge