



საკადასტრო გეგმა

საჯარო რეესტრის ეროვნული სააგენტო

საკადასტრო კოდი:

67.16.36.282

ნაკვეთის დანიშნულება:

არასასოფლო სამეურნეო

განცხადების ნომერი:

882022244237

ფართობი:


185117 კვ.მ (WGS 84 / UTM zone 38N)

მომზადების თარიღი:

12/04/2022

ვალდებულების ფართობი:

1403 კვ.მ (WGS 84 / UTM zone 38N)

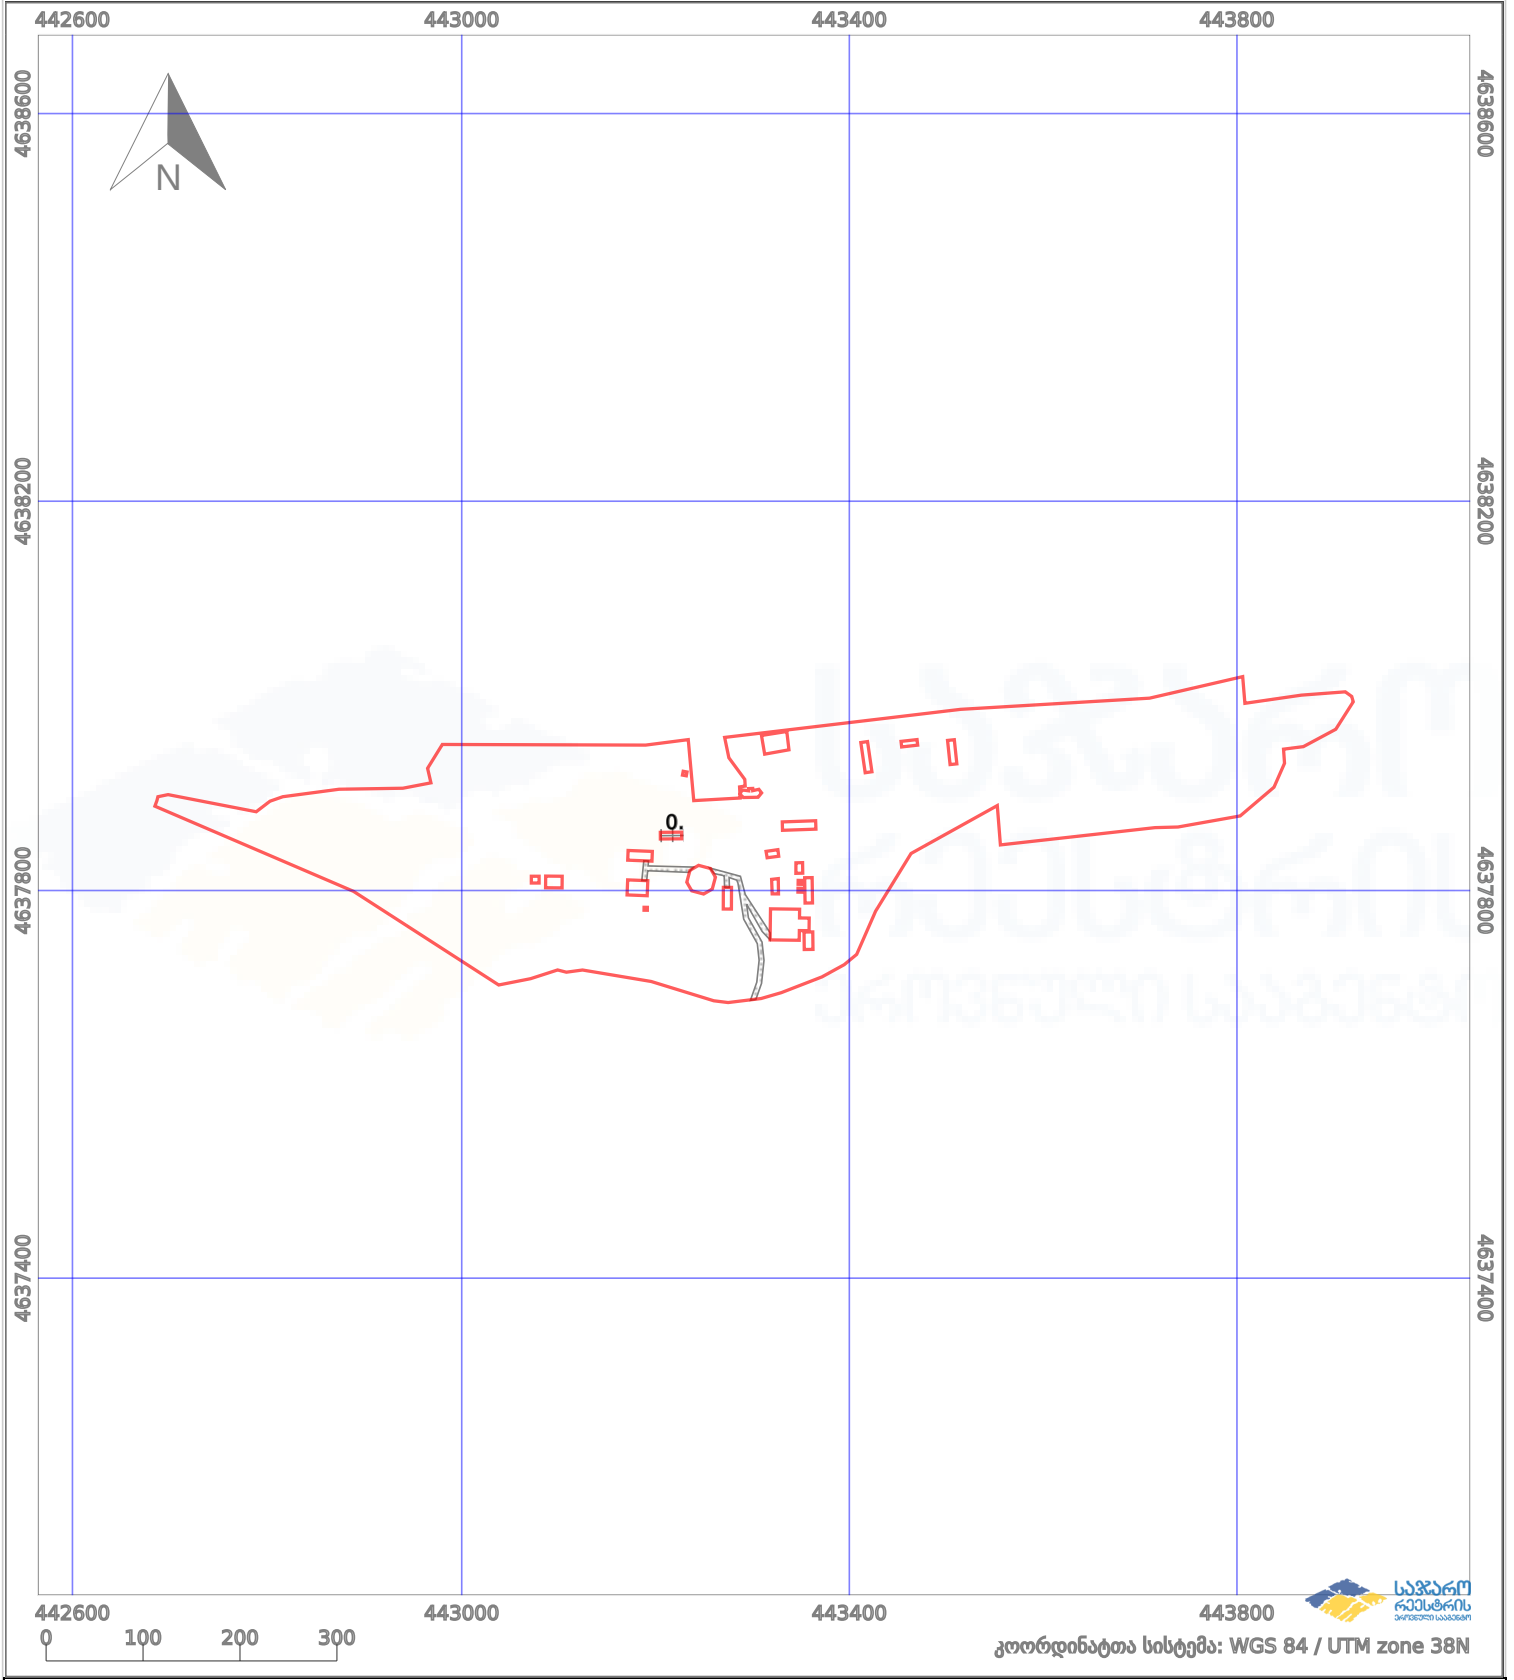

პირობითი აღნიშვნები:

- | | | | | | | | |
|--|--------------------|--|--------------------|--|--------------------|--|----------------|
| | ნაკვეთის საზღვარი | | მშენებარე ნაგებობა | | აშენებული ნაგებობა | | ქარსაფარი ზოლი |
| | საზოხრევი ნაგებობა | | ტყის ფონდი | | ვალდებულება | | |