




საქართველოს იუსტიციის სამინისტრო
საჯარო რეგისტრის ეროვნული სააგენტო
საკადასტრო ბეჭედი

მიწის ნაკვეთის საკადასტრო კოდი: 29 10 35 188
 განცხადების რეგისტრაციის ნომერი: 882015109770
 მიწის ნაკვეთის ფართობი: 5138 კვ.მ.
 დანიშნულება: სასოფლო-სამეურნეო
 კატეგორია:
 მომზადების თარიღი: 02.03.2015

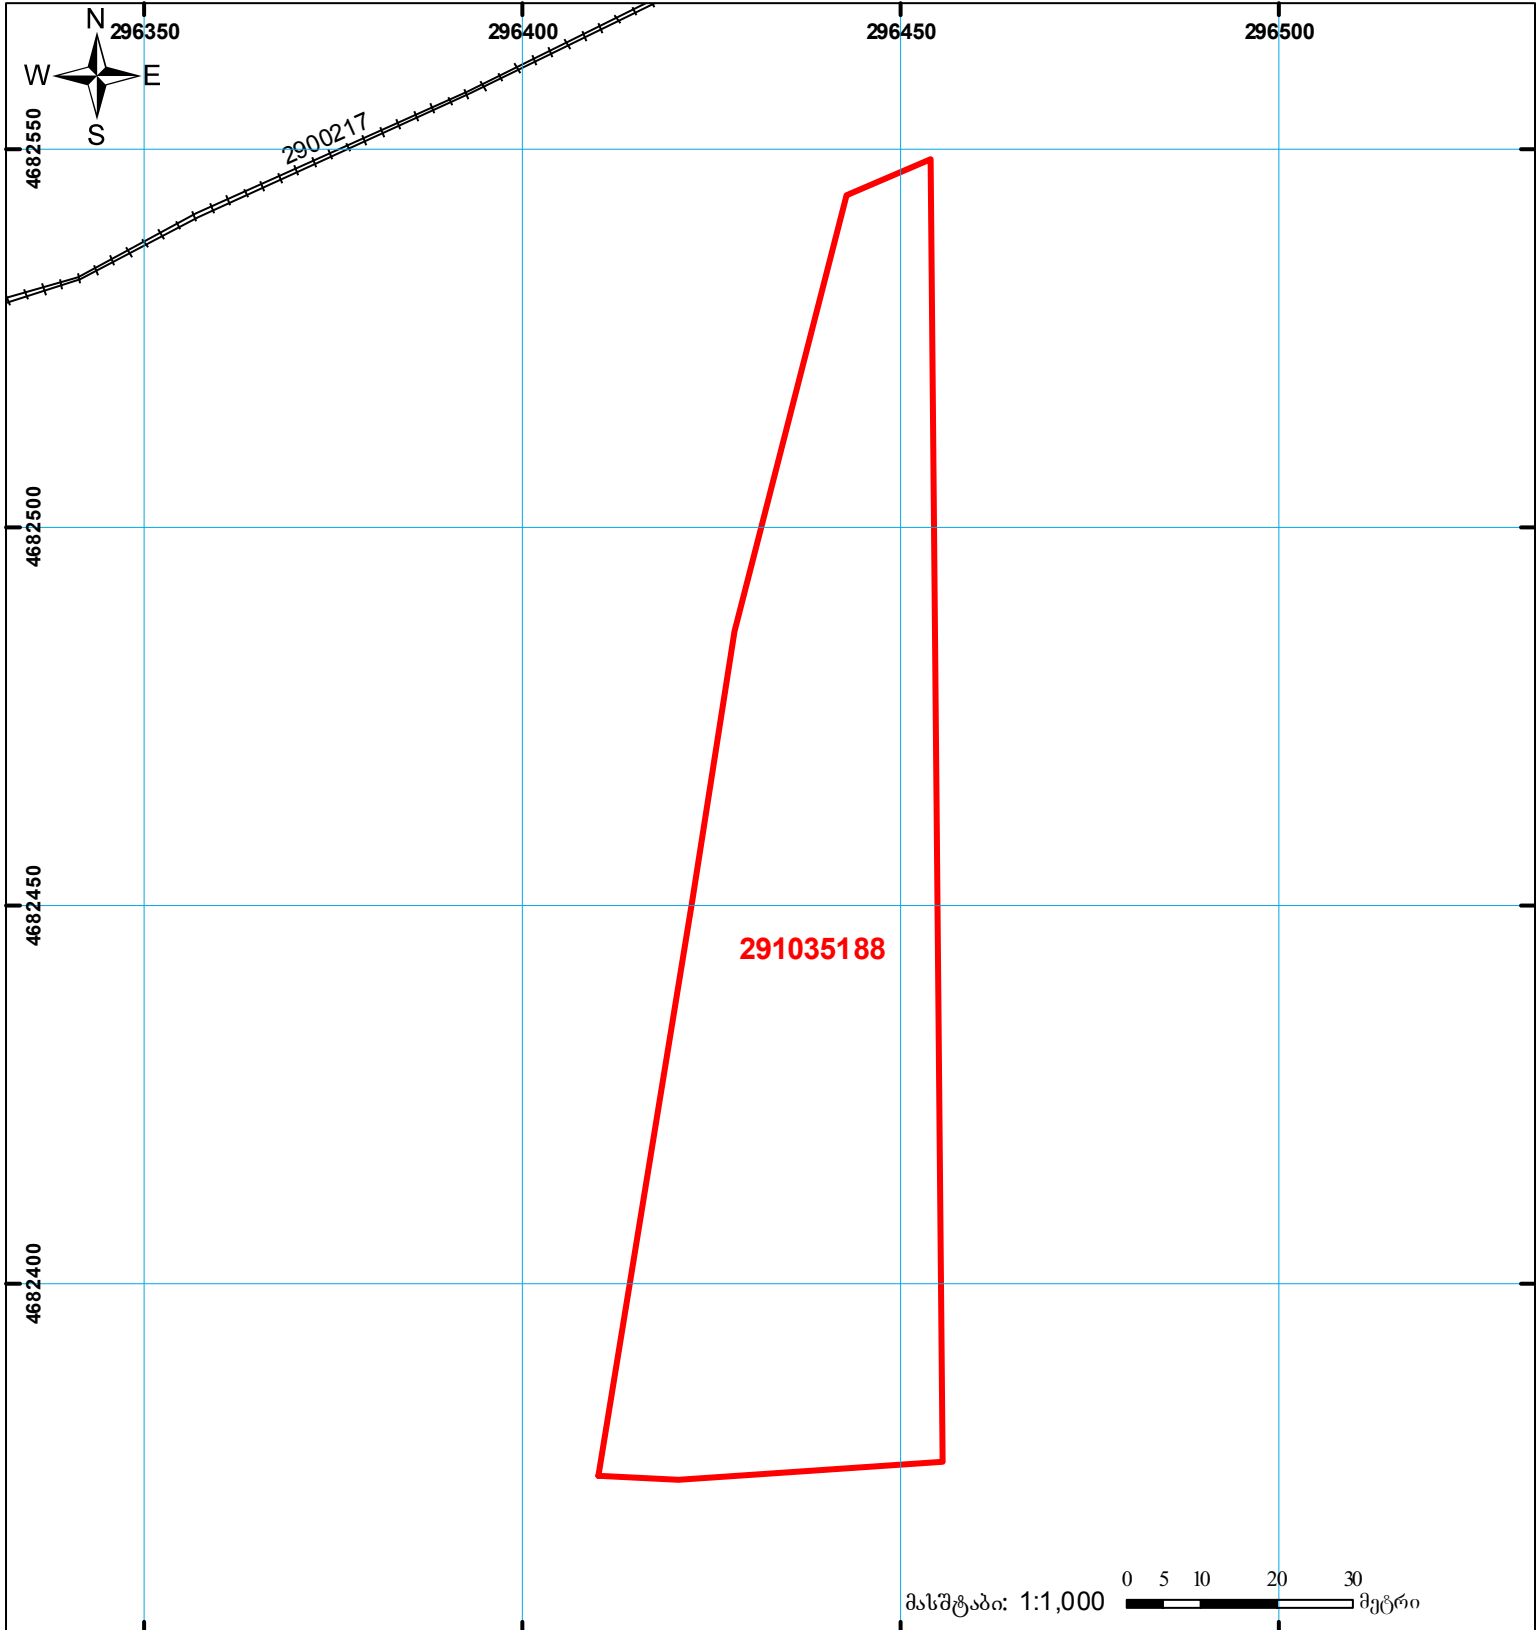

მასშტაბი: 1:1,000 0 5 10 20 30 მეტრი

| | | | | | |
|--|---|--|--------------------|--|-----------------------|
| | შენიშნული ნაგებობა, პირობითი ნომერი/სართულ იანობა | | ვადღებულება | | საზობრივი ნაგებობა |
| | მიწის ნაკვეთის საკადასტრო საზღვარი | | მშენებარე ნაგებობა | | სახელმწიფო ტყის ფონდი |

UTM (საერთაშორისო) სისტემის კოორდ.