


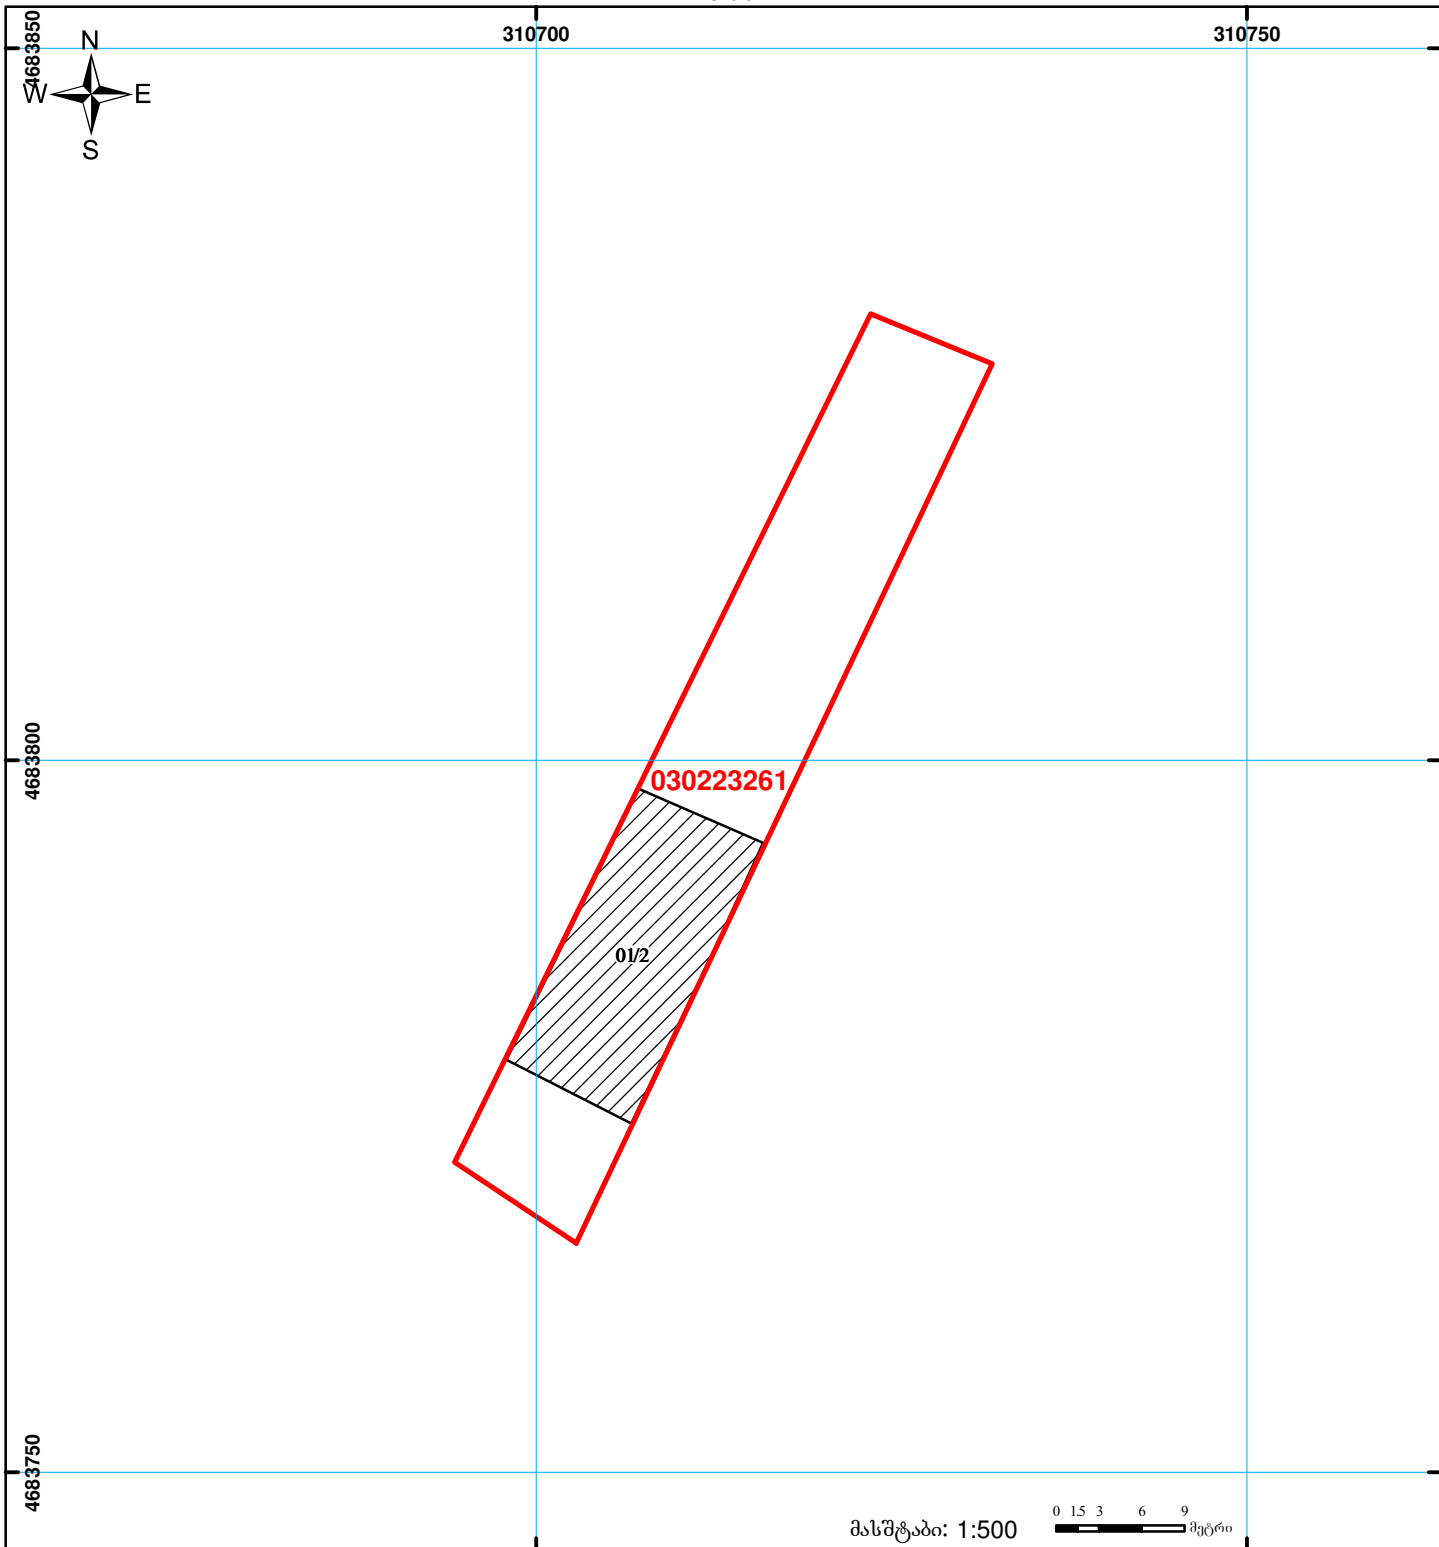

საქართველოს იუსტიციის სამინისტრო  
საჯარო რეგისტრის ეროვნული სააგენტო  
საკადასტრო გეგმა

მიწის ნაკვეთის საკადასტრო კოდი: 03 02 23 261  
განცხადების რეგისტრაციის ნომერი: 882014272533  
მიწის ნაკვეთის ფართობი: 654 კვ.მ.  
დანომუშავება: არასასოფლო-სამეურნეო  
კატეგორია:  
მომზადების თარიღი: 18.06.14



|  |                                                    |  |                    |  |                                       |
|--|----------------------------------------------------|--|--------------------|--|---------------------------------------|
|  | შენიშვნა-ნაგებობა,<br>პირობითი ნომერი/სართულიანობა |  | ვალდებულება        |  | ხაზობრივი ნაგებობა                    |
|  | მიწის ნაკვეთის საკადასტრო საზღვარი                 |  | მშენებარე ნაგებობა |  | სახელმწიფო ტყის ფონდი                 |
|  |                                                    |  |                    |  | UTM (საერთაშორისო)<br>სისტემის კოორდ. |