საქართველოს იუსტიციის სამინისტრო
საჯარო რეესტრის ეროვნული სააგენტო

სიტუაციური ნახაზი

ნაკვეთი 1/3ზე ნაკლებად იცვლის ადგილმდებარეობას

ზედდებაა რეგისტრირებულ მონაცემებთან : 720321142
ელოდება 882021462030 განაცხადის დარულებას

მიწის ნაკვეთის საკადასტრო კოდი:	*72 03 21 143*
განცხადების რეგისტრაციის ნომერი:	882021462109
მიწის ნაკვეთის ფართობი:	*1700* კვ.მ.
დანიშნულება:	
მომზადების თარიღი:	16.06.21

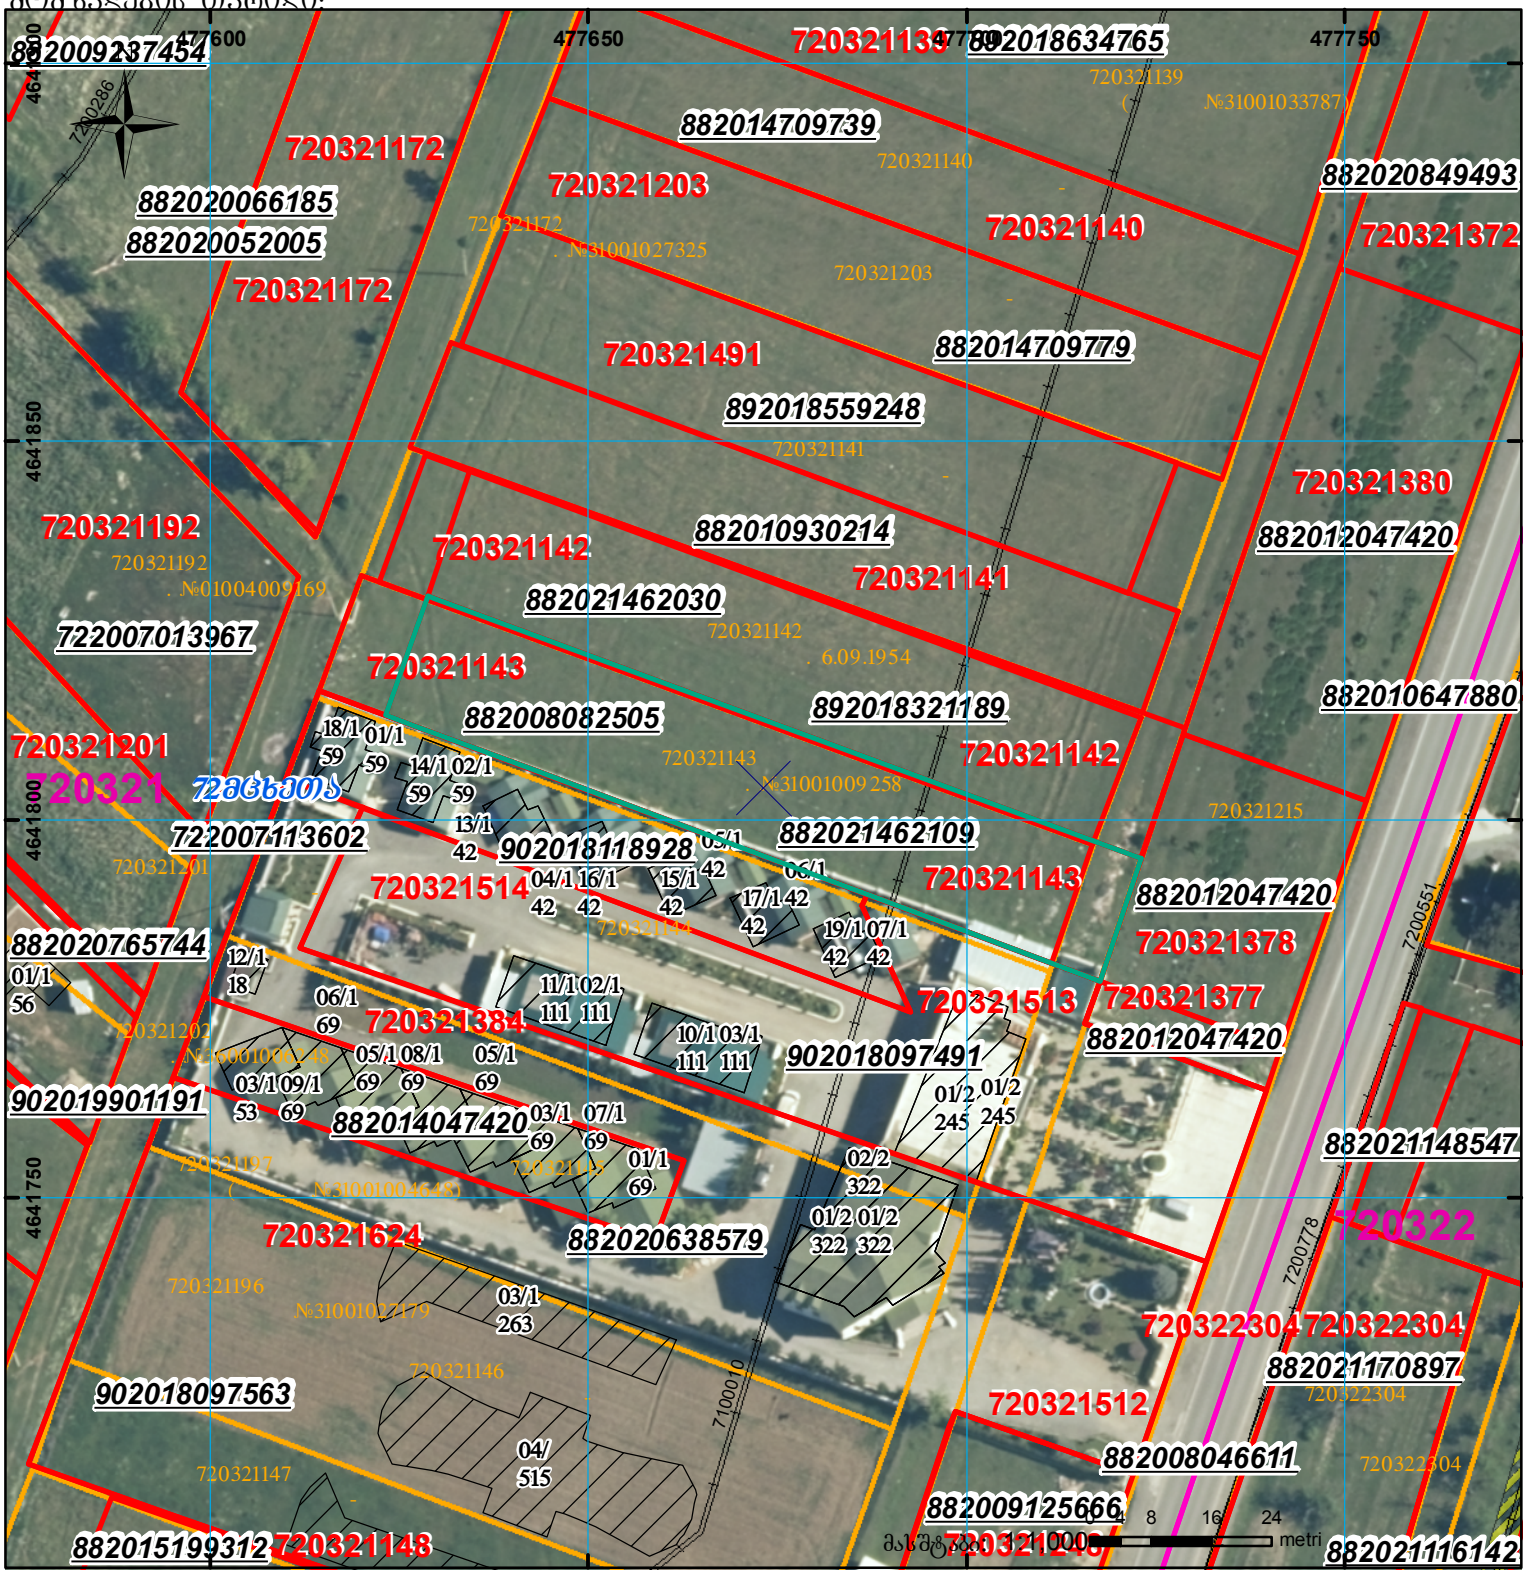

01/2	შენობა-ნაგებობა, პირობითი ნომერი/სართულიანობა		ვალდებულება		ხაზობრივი ნაგებობა
	მიწის ნაკვეთის საკადასტრო საზღვარი		მშენებარე ნაგებობა	UTM	(საერთაშორისო) სისტემის კოორდ.