




საქართველოს იუსტიციის სამინისტრო  
საჯარო რეგისტრის ეროვნული სააგენტო

საკადასტრო ბეჭედი

მიწის ნაკვეთის საკადასტრო კოდი:  
ბანცხალების რეგისტრაციის ნომერი:  
მიწის ნაკვეთის ფართობი:  
ღანიშნულება:  
მომზადების თარიღი:

81 10 01 327  
882010568450  
2500 კვ.მ.  
სასოფლო-სამეურნეო  
19.04.10

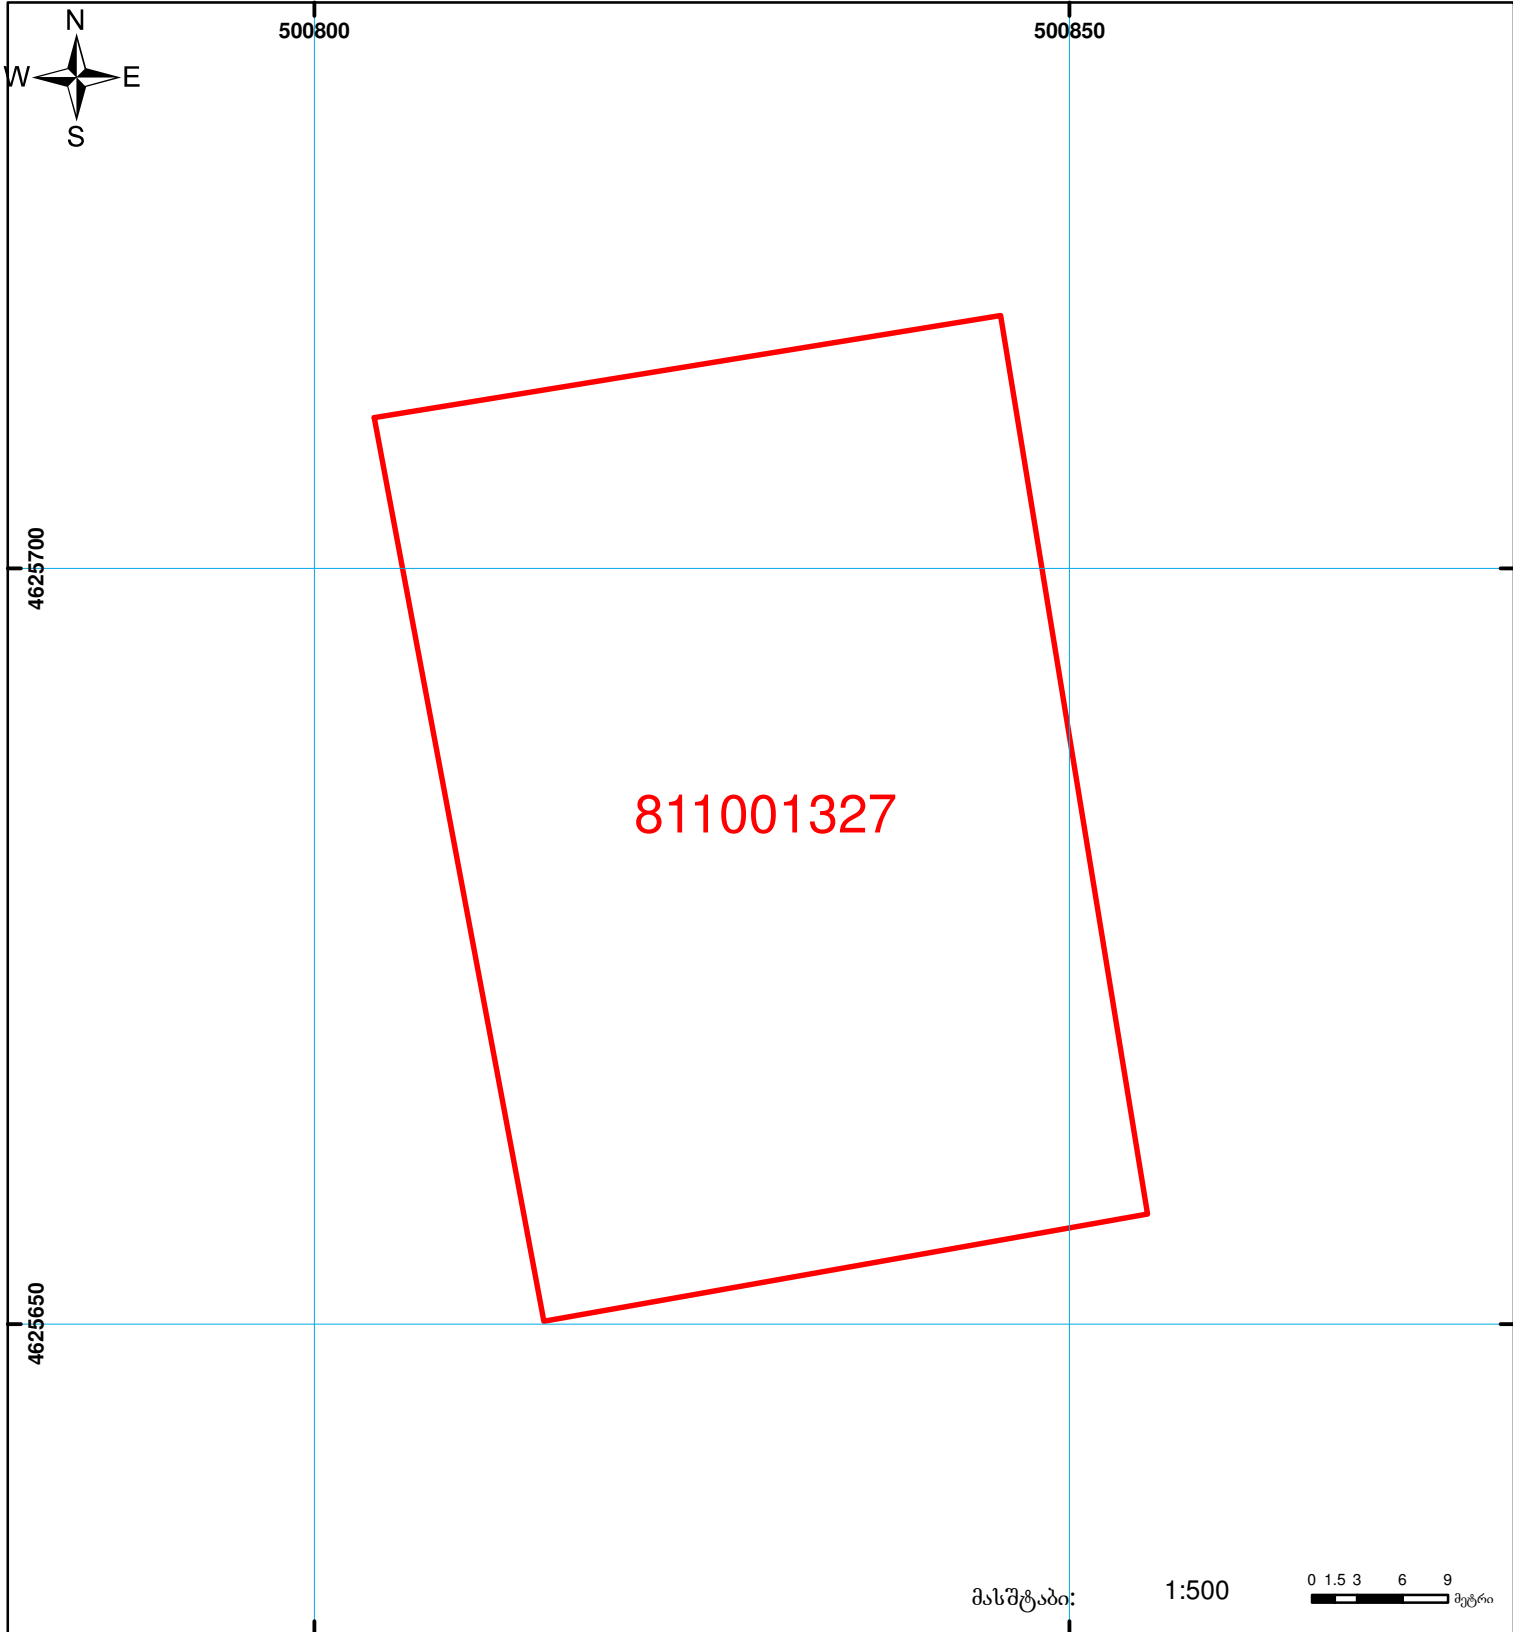

	შენიშნული ნაკვეთის ფართობი		საკადასტრო ნაკვეთი		საკადასტრო ნაკვეთი		0 1.5 3 6 9 მეტრი
	მიწის ნაკვეთის საკადასტრო საზღვარი		შენიშნული ნაკვეთი		საკადასტრო ნაკვეთი		UTM (საერთაშორისო) სისტემის კოორდ.