საკადასტრო გეგმა

მასშტაბი: 1:500

მიწის ნაკვეთი:

სარეგისტრაციო №

საკადასტრო № 1 / 10 / 13 / 23/9

ზონა: თბილისი; სექტორი: საბურთალო; კვარტალი; ნაკვეთი

მისამართი: ოჟიოს ქუჩა №13

თარიღი: 27.02.07წ.

ფართობი: 4181კვ.მ.

საქართველოს იუსტიციის სამინისტრო
საჯარო რეესტრის ეროვნული სააგენტო
თბილისის სარეგისტრაციო სამსახური

გ.ა.

სახელმწიფო რეგისტრატორი

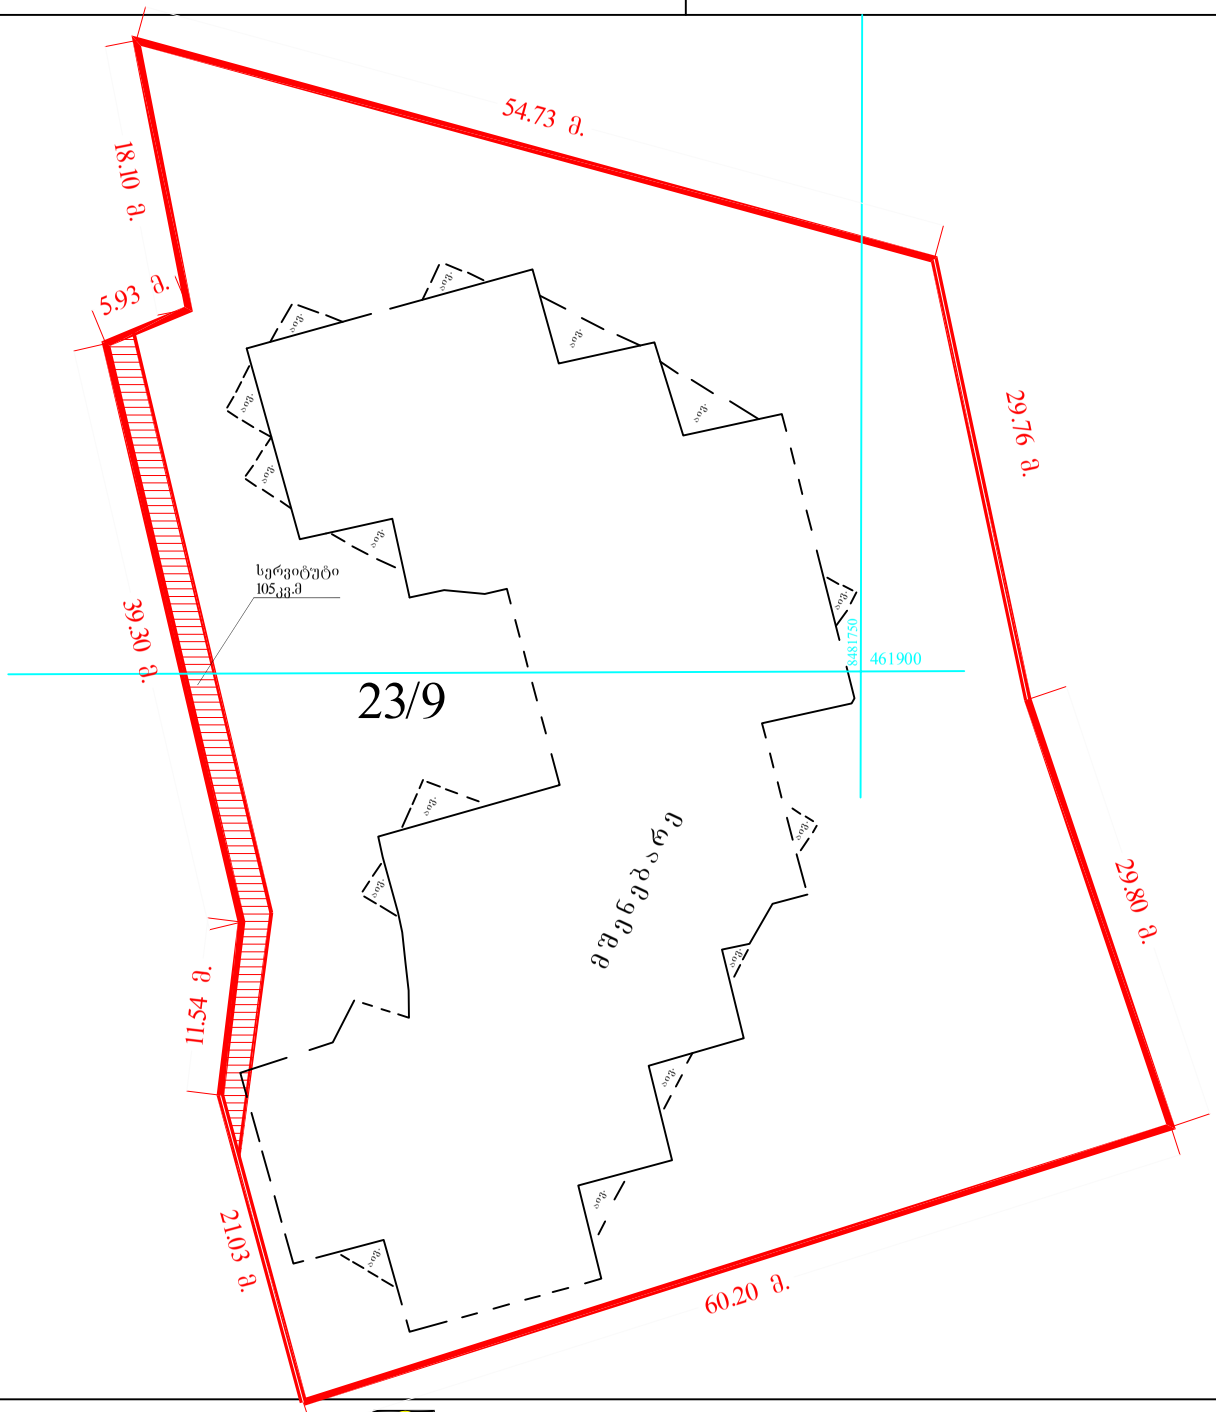

№22253-07წ

- მიწის ნაკვეთის საკადასტრო საზღვარი
- 1 შენობის ნომერი
- ბორდიური
- არასაცხოვრებელი შენობა
- სატრანსფორმატორო ჯიხურები და ელექტრო ქვესადგურები
- რკინიგზა
- საცხოვრებელი შენობა
- სერვიტუტი
- მაღალი ძაბვის ელექტრო გადამცემი ხაზი
- უფლების დამადასტურებელი საბუთის გარეშე არსებული შენობა-ნაგებობა
- რეზერ. რეზერვუარი
- შენებ. შენებადი ნაგებობა