ნაკვეთის ზღვება სისტემურ კოდებზე 72.14.32.044 72.14.32.038

მიწის ნაკვეთის საკადასტრო კოდი: *01.72.14.032.044*
განცხადების რეგისტრაციის ნომერი: 882017444738
მიწის ნაკვეთის ფართობი: *2700* კვ.მ.
მომზადების თარიღი 30.05.17

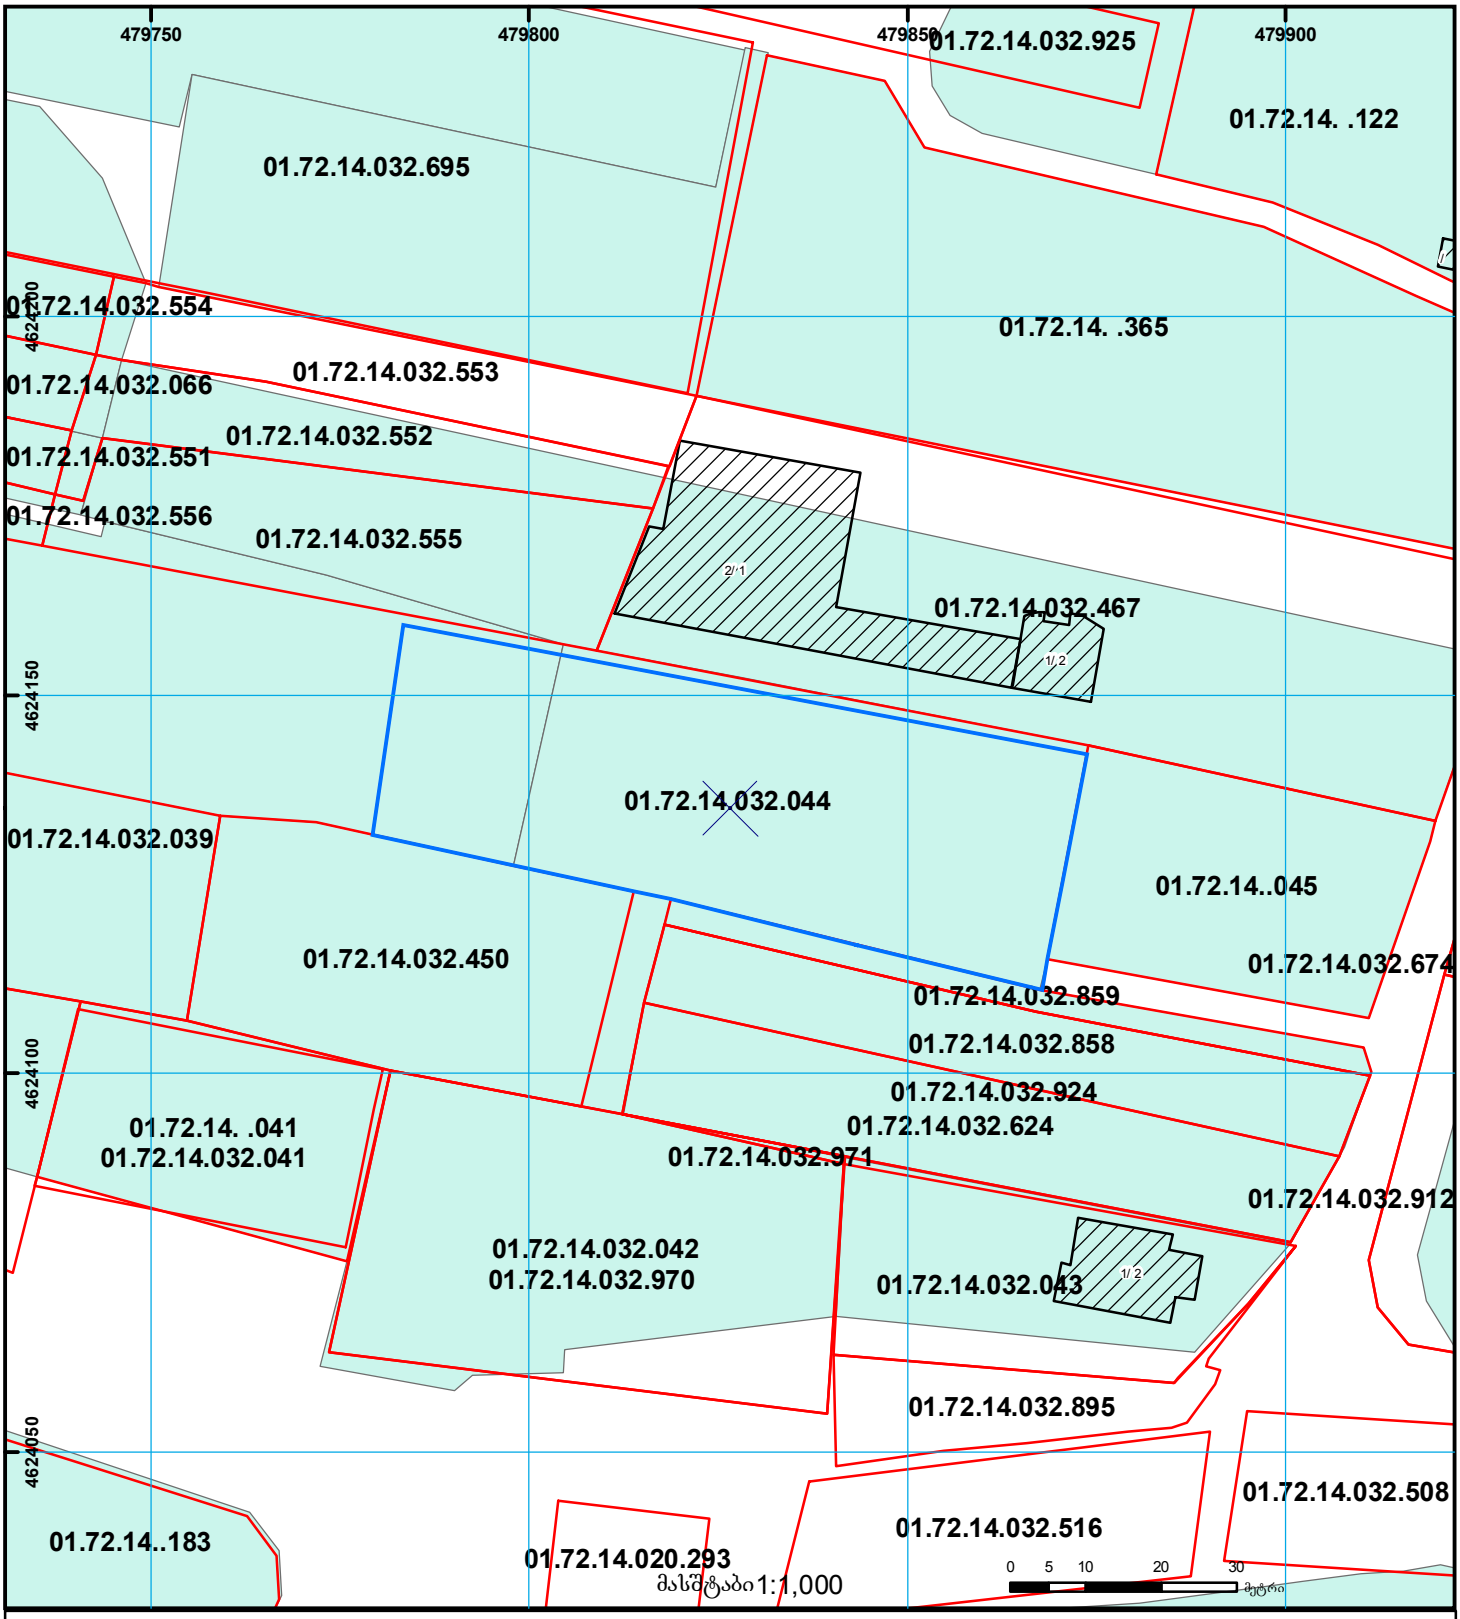

საჯარო რეესტრის ეროვნული სააგენტო თბილისი 0102 წმ. ნიკოლოზის/ნ. ჩხეიძის ქ. 2 ტელ.: (995 32) 91 04 27; ფაქსი: (995 32) 91 03 41
საჯარო რეესტრის ეროვნული სააგენტო თბილისი დ. აღმაშენებლის გამზ. 89/24 ტელ: (995 32) 94 13 65
www.napr.gov.ge