
ზედდება რეგისტრირებულ მონაცემებთან 01.10.14.005.029

მიწის ნაკვეთის საკადასტრო კოდი:	*01.10.14.005.028*
განცხადების რეგისტრაციის ნომერი:	882025447202
მიწის ნაკვეთის ფართობი:	*5162* კვ.მ.
მომზადების თარიღი	22.04.25

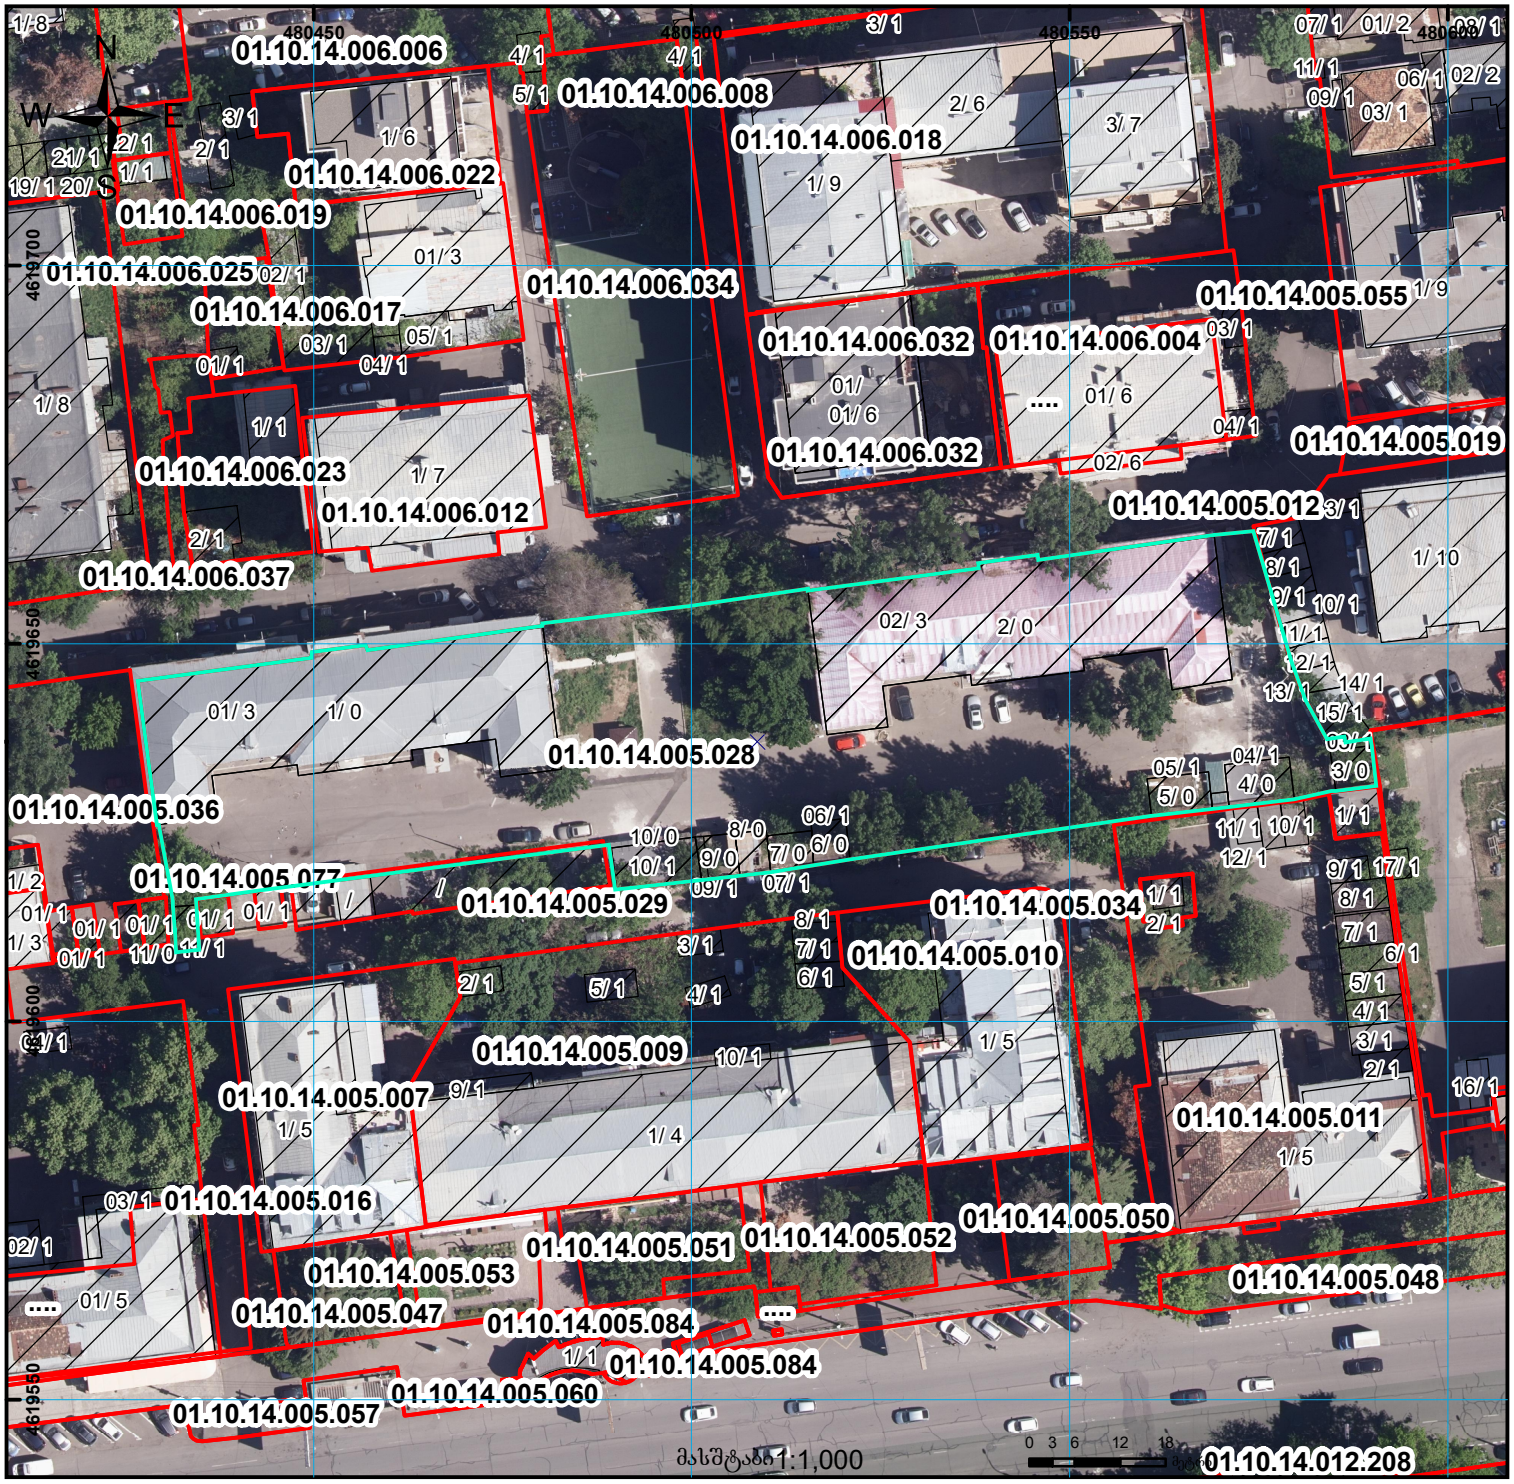

01/2 შენობა-ნაგებობა, პირობითი ნომერი/სართულიანობა	ვალდებულება	ხაზობრივი ნაგებობა	0.00	
მიწის ნაკვეთის საკადასტრო საზღვარი	მშენებარე ნაგებობა	მიწისქვეშა ნაგებობა	00.0 UTM	(საერთაშორისო) სისტემის კოორდ.

საჯარო რეესტრის ეროვნული სააგენტო თბილისი 0102 წ3. ნიკოლოზის/ნ. ჩხეიძის ქ. 2 ტელ.: (995 32) 91 04 27; ფაქსი: (995 32) 91 03 41
საჯარო რეესტრის ეროვნული სააგენტო ქ.თბილისი ვახტანგ გორგასლის ქ.№22. ტელ.: (995 32) 91 04 27; ფაქსი: (995 32) 91 03 41