


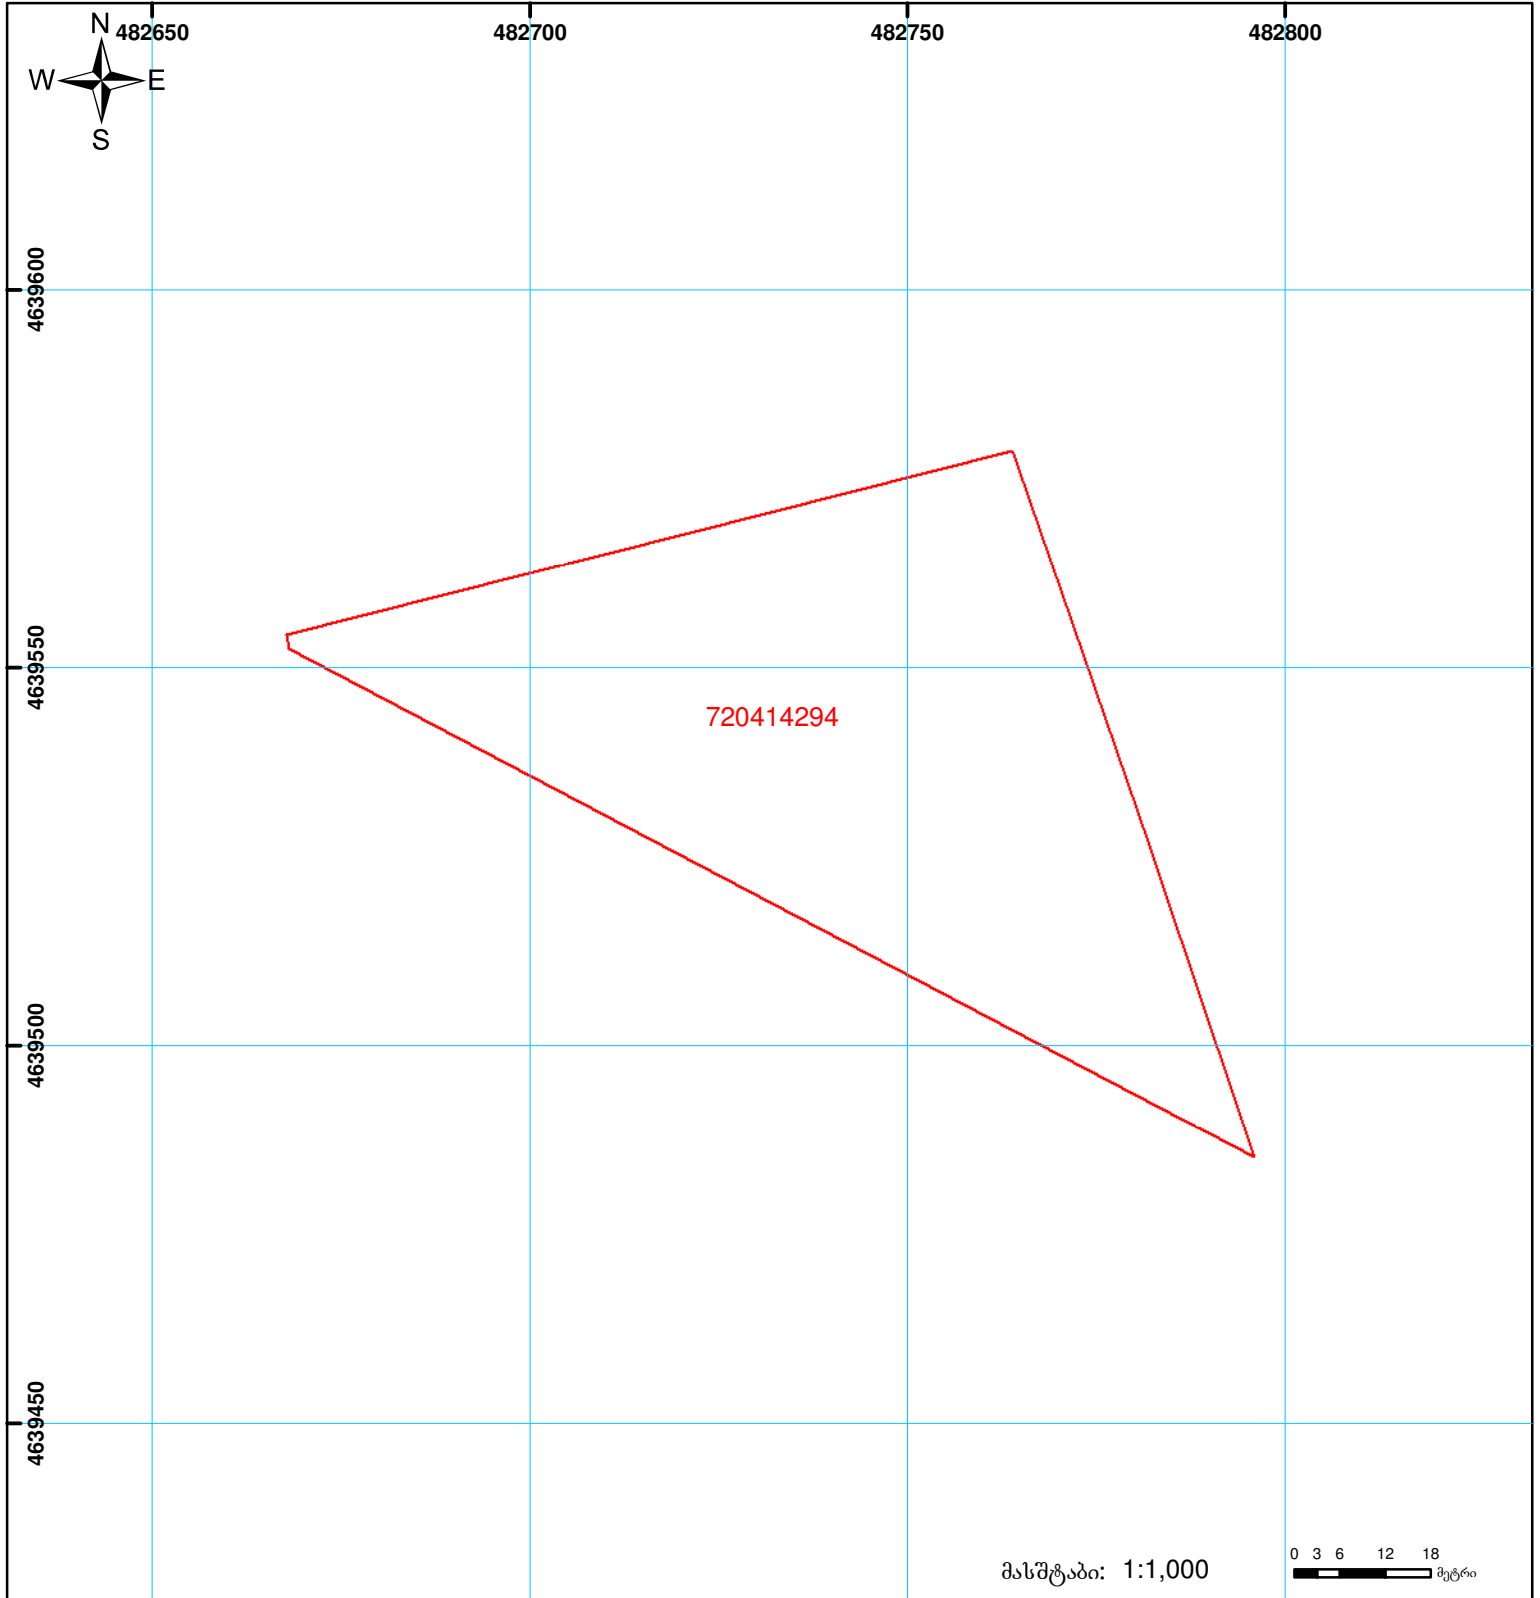

საქართველოს იუსტიციის სამინისტრო  
საჯარო რეგისტრის ეროვნული სააგენტო  
საკადასტრო გეგმა

მიწის ნაკვეთის საკადასტრო კოდი: 72 04 14 294  
 განცხადების რეგისტრაციის ნომერი: 882015002392  
 მიწის ნაკვეთის ფართობი: 5000 კვ.მ.  
 დანიშნულება: სასოფლო-სამეურნეო  
 კატეგორია: სახნავი  
 მომზადების თარიღი: 08.01.15



	შენიშვნა-ნაკვეთობა, პირობითი ნომერი/სართულიანობა		ვალდებულება		საზობრივი ნაკვეთობა
	მიწის ნაკვეთის საკადასტრო საზღვარი		მშენებარე ნაკვეთობა		

0.00  
UTM (საერთაშორისო) სისტემის კოორდ.