საჯარო რეესტრი

2017 წლის ორთოფოტოს მიხედვით ტბამდე უახლოვესი მანძილი არის322 მეტრი

მიწის ნაკვეთის საკადასტრო კოდი:	*861231059*
განცხადების რეგისტრაციის ნომერი:	882023642670
მიწის ნაკვეთის ფართობი:	*4041* კვ.მ.
დანიშნულება:	
მომზადების თარიღი:	02.08.23

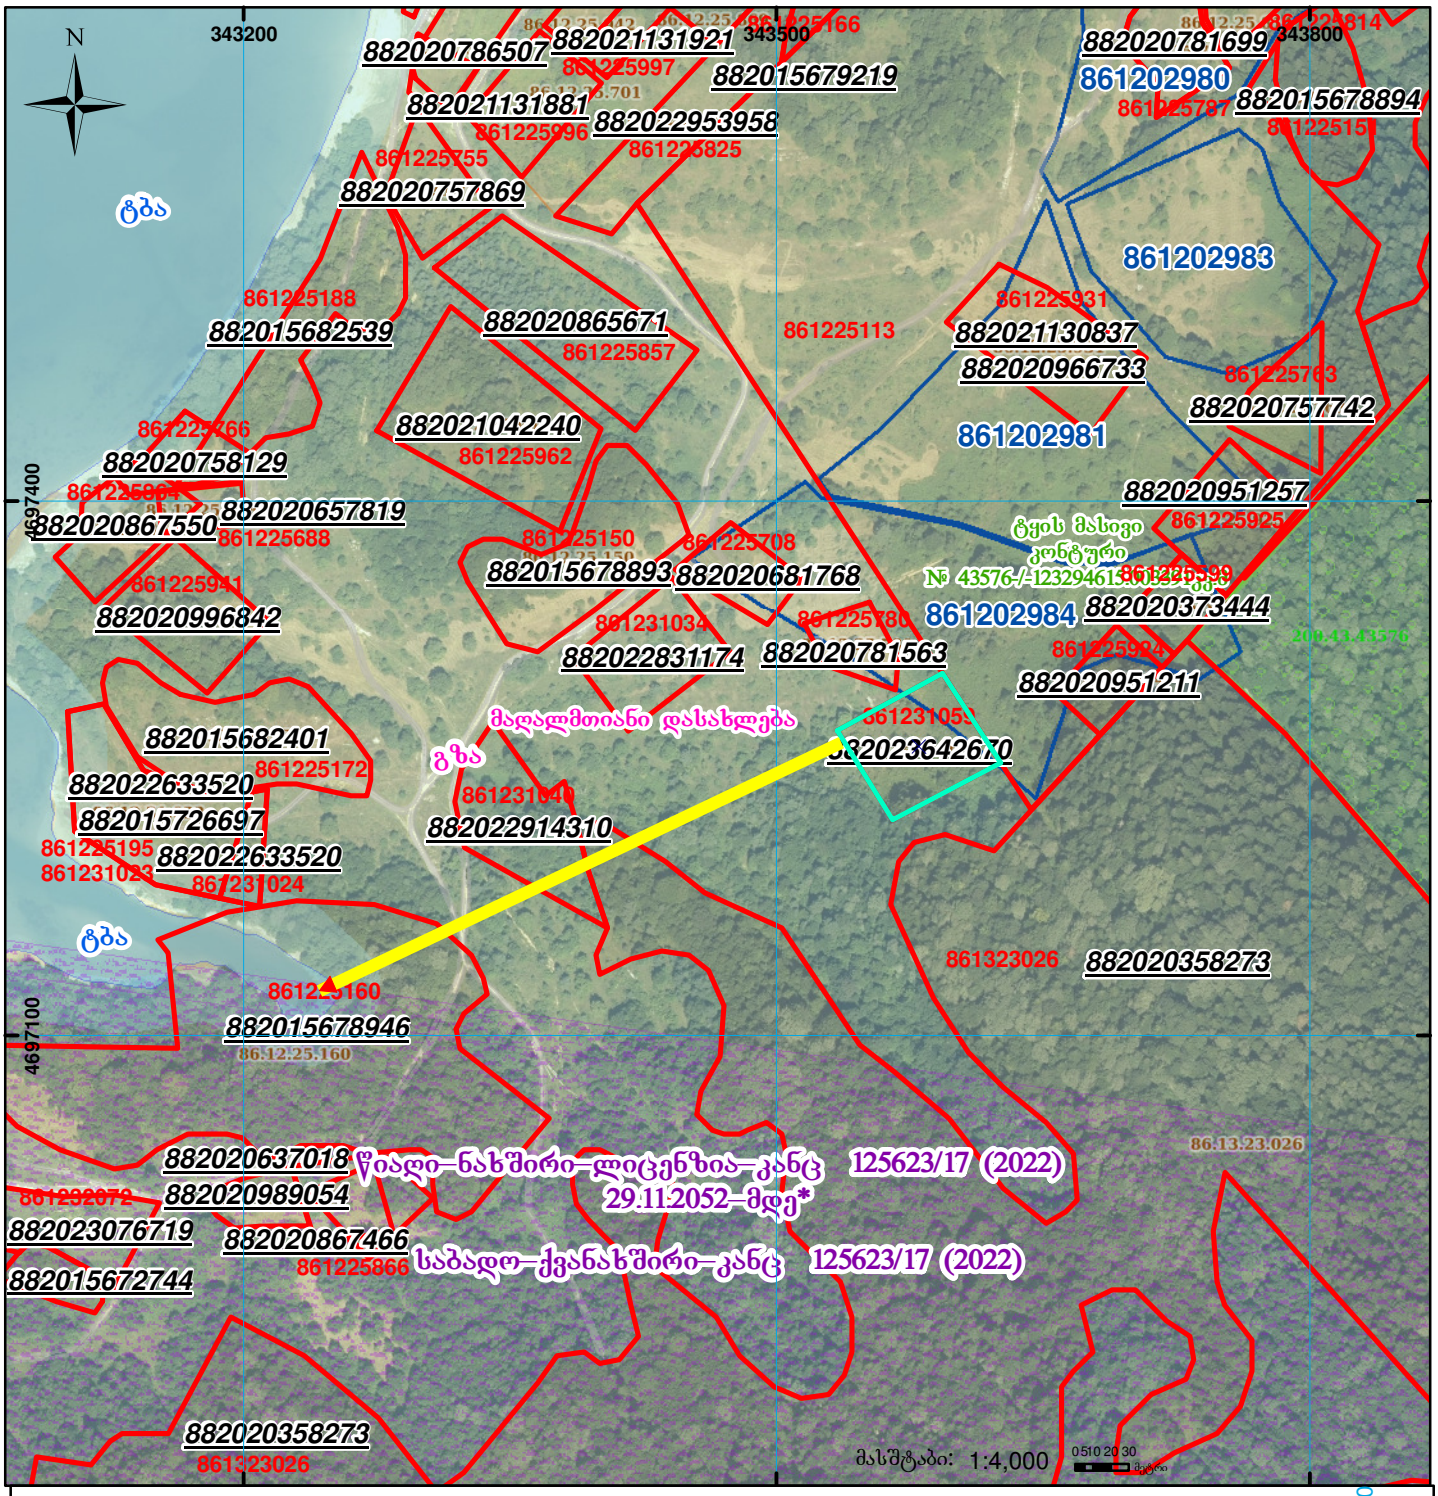

01/2	შენობა-ნაგებობა, პირობითი ნომერი/სართულიანობა		ვალდებულება		სარეგისტრაციოდ წარმოდგენილი ნაკვეთი
	მიწის ნაკვეთის საკადასტრო საზღვარი		მშენებარე ნაგებობა		ხაზობრივი ნაგებობა

UTM (საერთაშორისო) სისტემის კოორდ.