
საქართველოს იუსტიციის სამინისტრო
საჯარო რეესტრის ეროვნული სააგენტო
საკადასტრო გეგმა

მიწის ნაკვეთის საკადასტრო კოდი:	*22 23 05 049*
განცხადების რეგისტრაციის ნომერი:	882012067300
მიწის ნაკვეთის ფართობი:	*3971* კვ.მ.
დანიშნულება:	სასოფლო-სამეურნეო
კატეგორია	
მომზადების თარიღი:	21.02.12

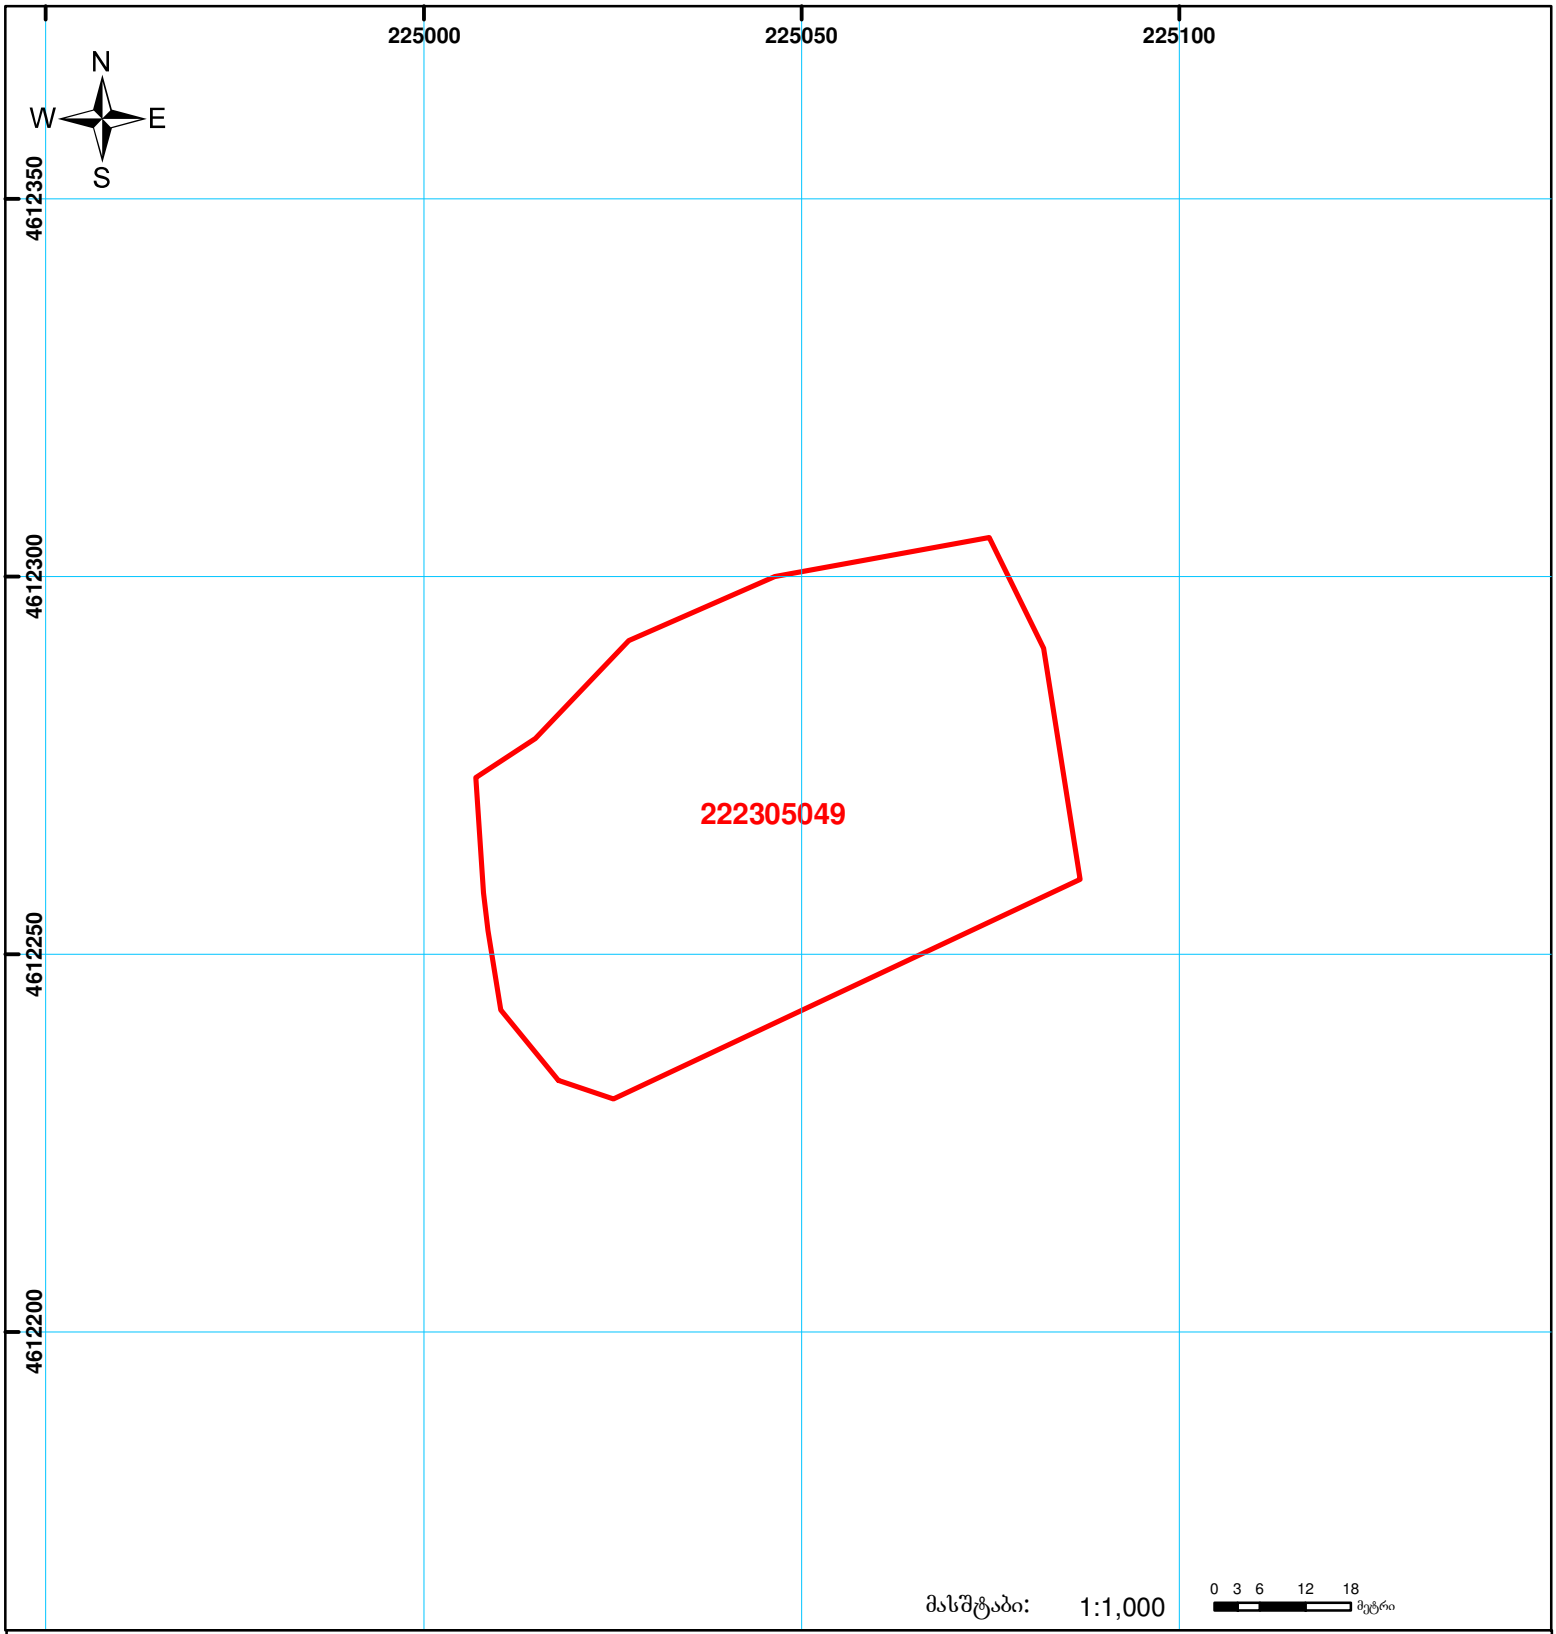

01/2 შენობა-ნაგებობა, პირობითი ნომერი/სართულიანობა
მიწის ნაკვეთის საკადასტრო საზღვარი
ვალდებულება
მშენებარე ნაგებობა
ხაზობრივი ნაგებობა
00.0 0.00
UTM (საერთაშორისო) სისტემის კოორდ.

საჯარო რეესტრის ეროვნული სააგენტო: თბილისი 0102 წმ. ნიკოლოზის/ნ. ჩხეიძის ქ. 2 ტელ: (995 32) 91 04 27; ფაქსი: (995 32) 91 03 41
ხელვაჩაურის სარეგისტრაციო სამსახური. ქ. ბათუმი, ჯავახიშვილის ქ. №5
www.napr.gov.ge