


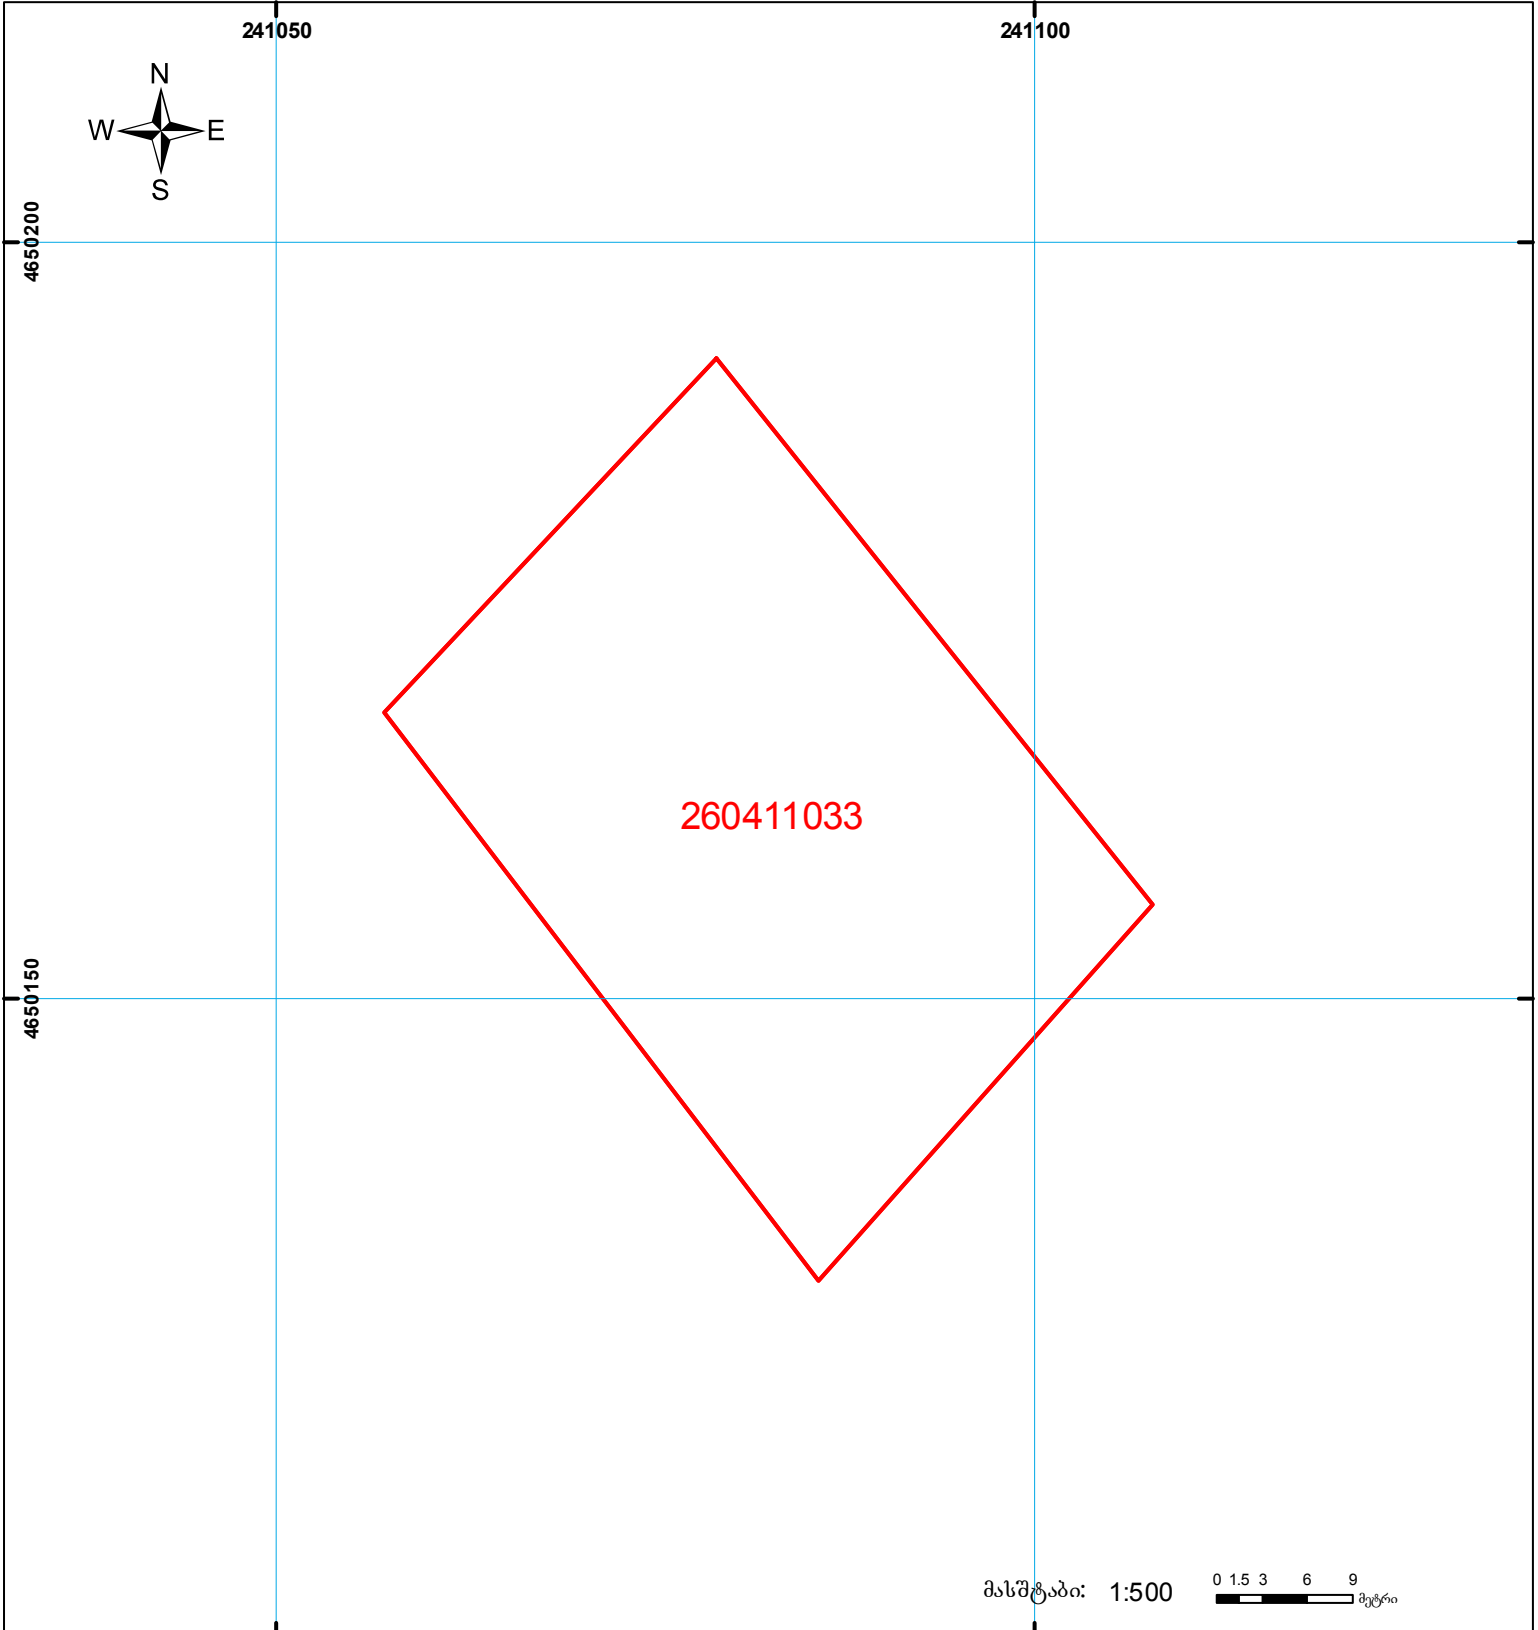

საქართველოს იუსტიციის სამინისტრო
საჯარო რეგისტრის ეროვნული სააგენტო
საკადასტრო ბეჭედი

მიწის ნაკვეთის საკადასტრო კოდი: 26 04 11 033
 განცხადების რეგისტრაციის ნომერი: 892012151171
 მიწის ნაკვეთის ფართობი: 1500 კვ.მ.
 დანიშნულება: სასოფლო-სამეურნეო
 კატეგორია:
 მომზადების თარიღი: 17.12.2012



	შენიშნული ნაკვეთი, პირობითი ნომერი/სართულიანობა		ვად დებულება		სახობრივი ნაკვეთი
	მიწის ნაკვეთის საკადასტრო საზღვარი		მშენებარე ნაკვეთი		

UTM (საერთაშორისო) სისტემის კოორდ.