
საკადასტრო გეგმა

საჯარო რეესტრის ეროვნული სააგენტო

საკადასტრო კოდი:	**05.30.39.016**	ნაკვეთის დანიშნულება:	**არასასოფლო სამეურნეო**
განცხადების ნომერი:	**882024822469**	ფართობი:	**6898 კვ.მ (WGS 84 / UTM zone 38N)** **6893 კვ.მ (WGS 84 / UTM zone 37N)**
მომზადების თარიღი:	**10/06/2024**	ვალდებულების ფართობი:	**1656 კვ.მ (WGS 84 / UTM zone 38N)** **1655 კვ.მ (WGS 84 / UTM zone 37N)**

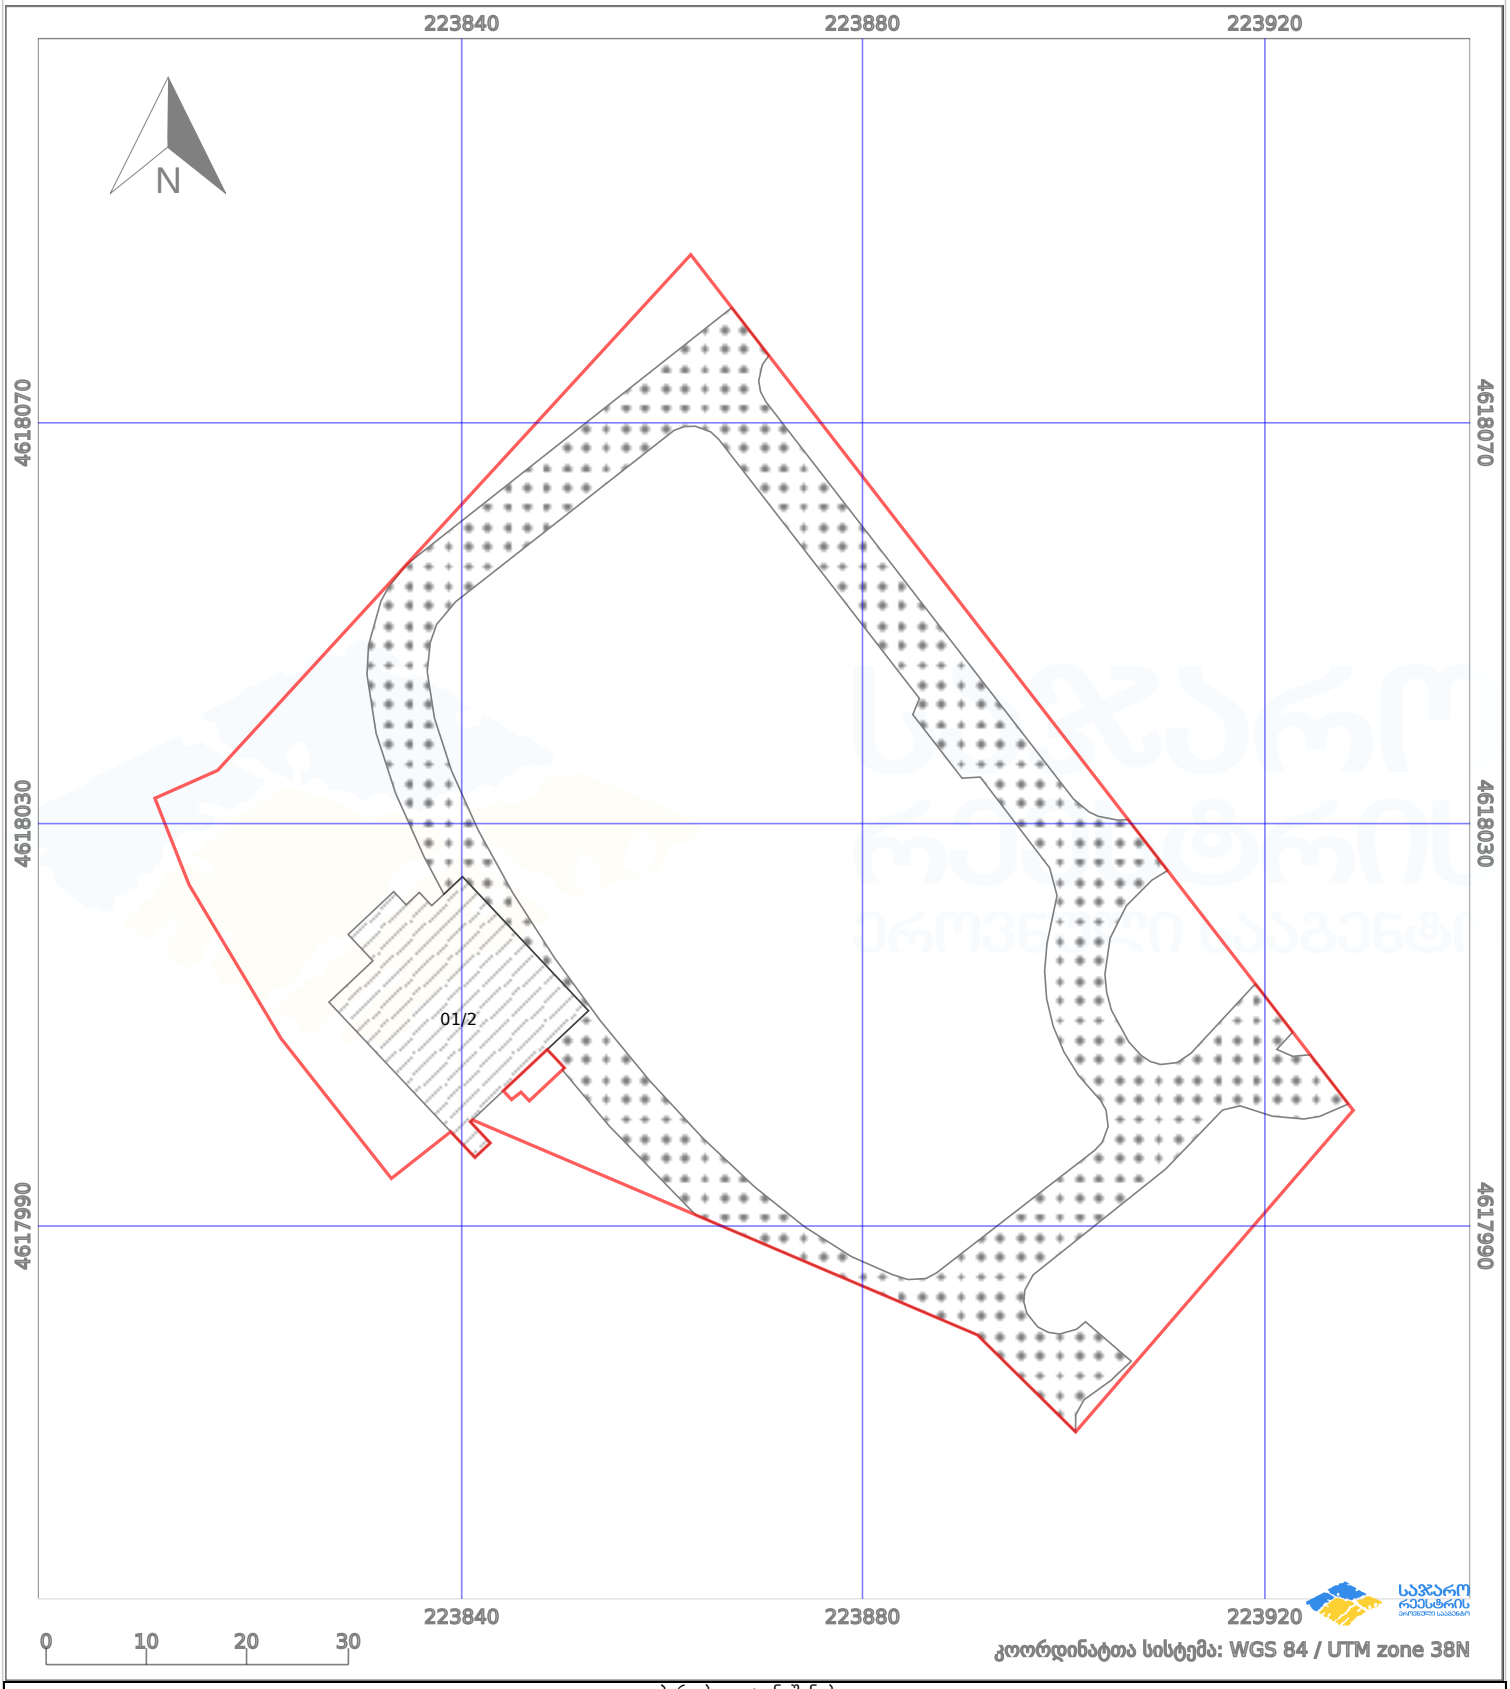

პირობითი აღნიშვნები:

ნაკვეთის საზღვარი	მშენებარე ნაგებობა	02/4	აშენებული ნაგებობა		მიწისქვეშა ნაგებობა
ხაზობრივი ნაგებობა	ტყის ფონდი		ვალდებულება		ქარსაფარი ზოლი