


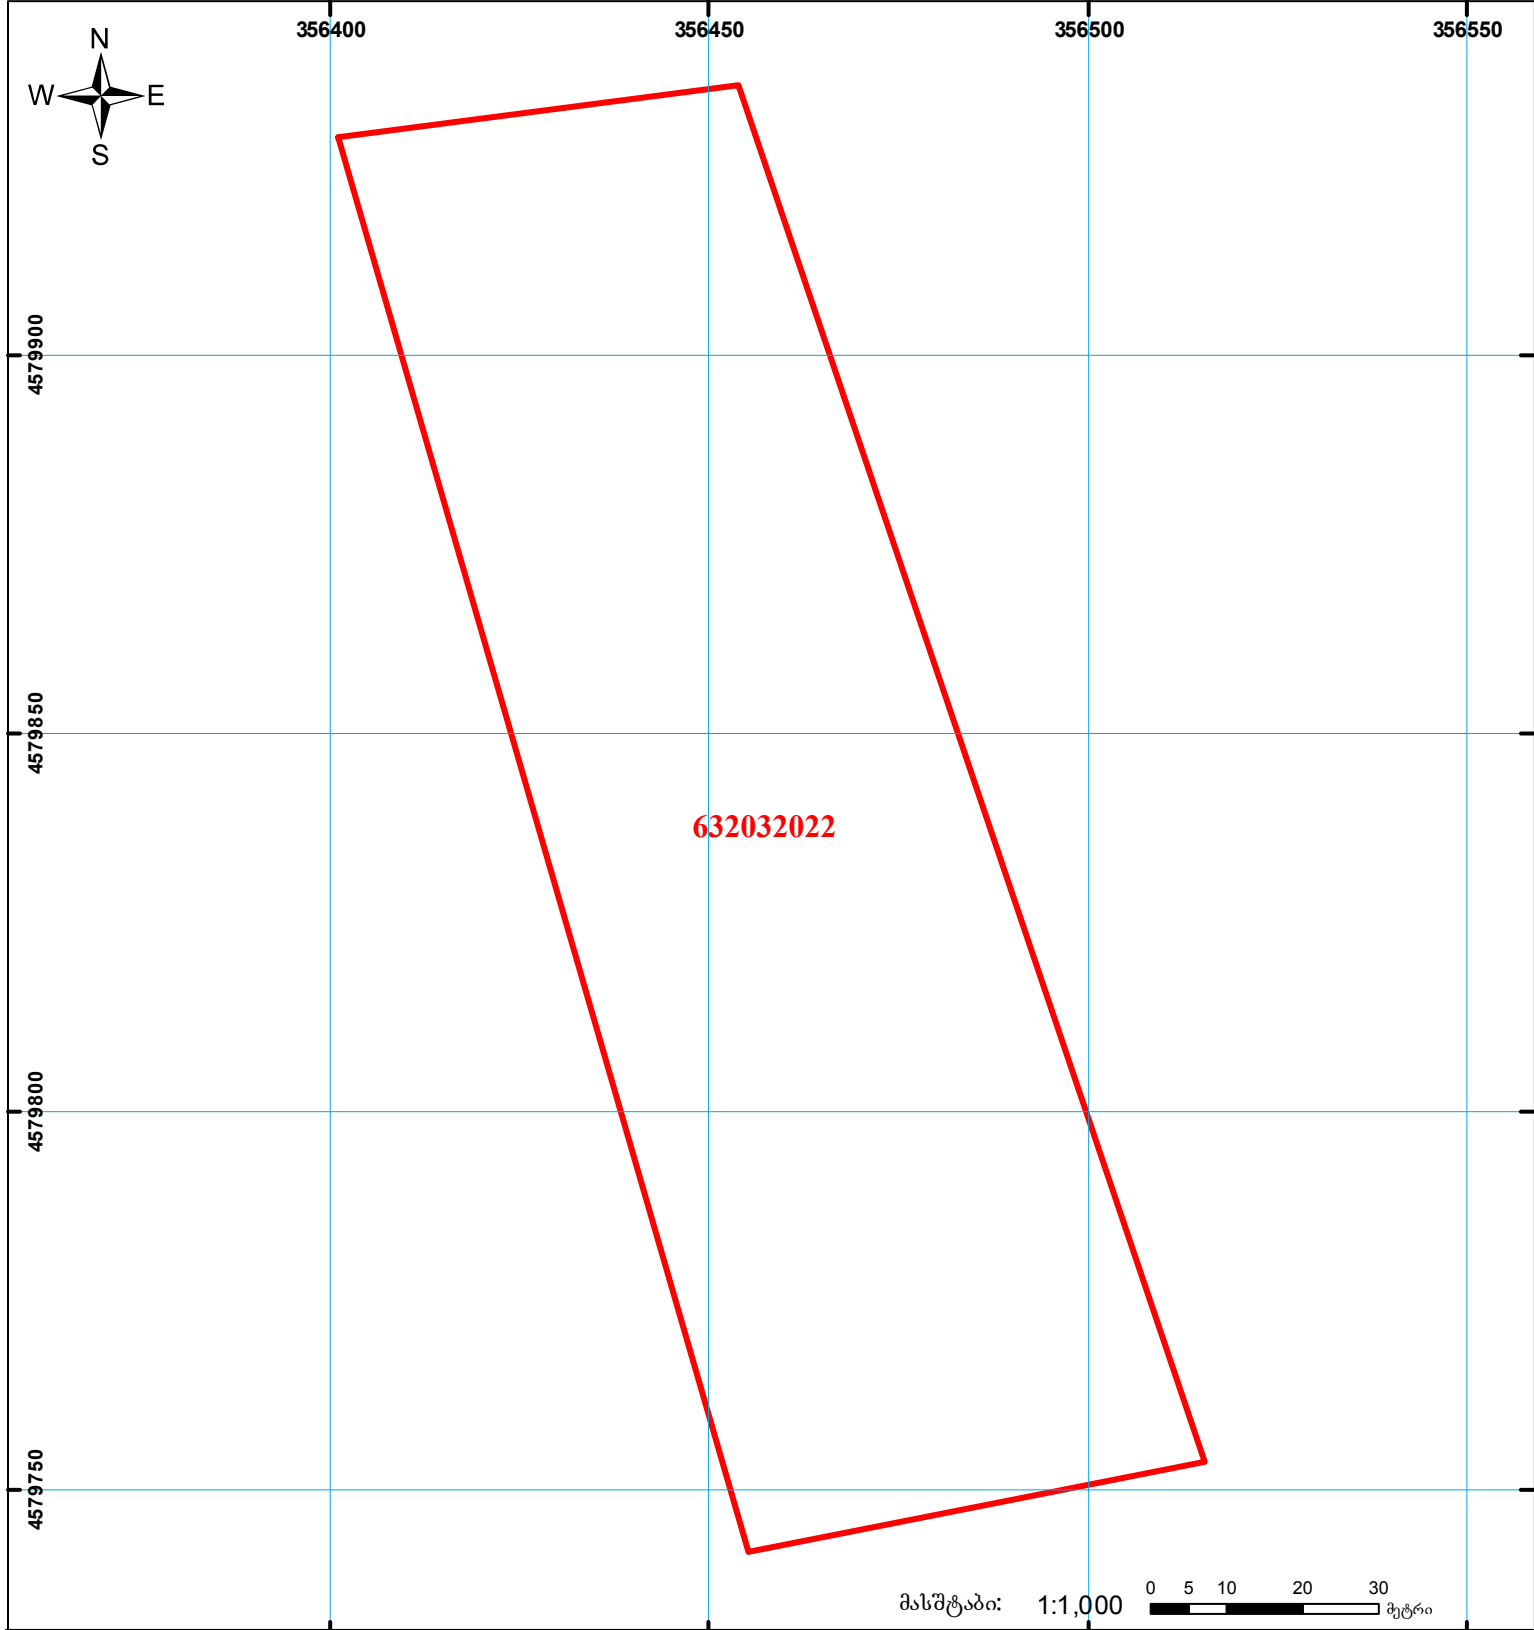

საქართველოს იუსტიციის სამინისტრო
საჯარო რეგისტრის ეროვნული სააგენტო
საკადასტრო გეგმა

მიწის ნაკვეთის საკადასტრო კოდი: 63 20 32 022
ბანცხალების რეგისტრაციის ნომერი: 882015155716
მიწის ნაკვეთის ფართობი: 11000 კვ.მ.
ღანიშნულება: სასოფლო-სამეურნეო
კატეგორია:
გომზადების თარიღი: 23.03.2015



	შენიშნა-ნაგებობა, პირბითი ნომერი/სართულიანობა		ვალდებულება		სახობრივი ნაგებობა
	მიწის ნაკვეთის საკადასტრო საზღვარი		შშენებარე ნაგებობა		სახელმწიფო ტყის ფონდი