



საჯარო რეესტრის
ეროვნული სააგენტო

საქართველოს იუსტიციის სამინისტრო
საჯარო რეესტრის ეროვნული სააგენტო


საკადასტრო გეგმა

მიწის ნაკვეთის საკადასტრო კოდი:
ბანცნაღების რეგისტრაციის ნომერი:
მიწის ნაკვეთის ფართობი:
ღანიშნულება:
კატეგორია:

72 05 02 286
882014280315
600 კვ.მ.
სასოფლო-სამეურნეო

მოგზაურობის თარიღი:

02.06.14

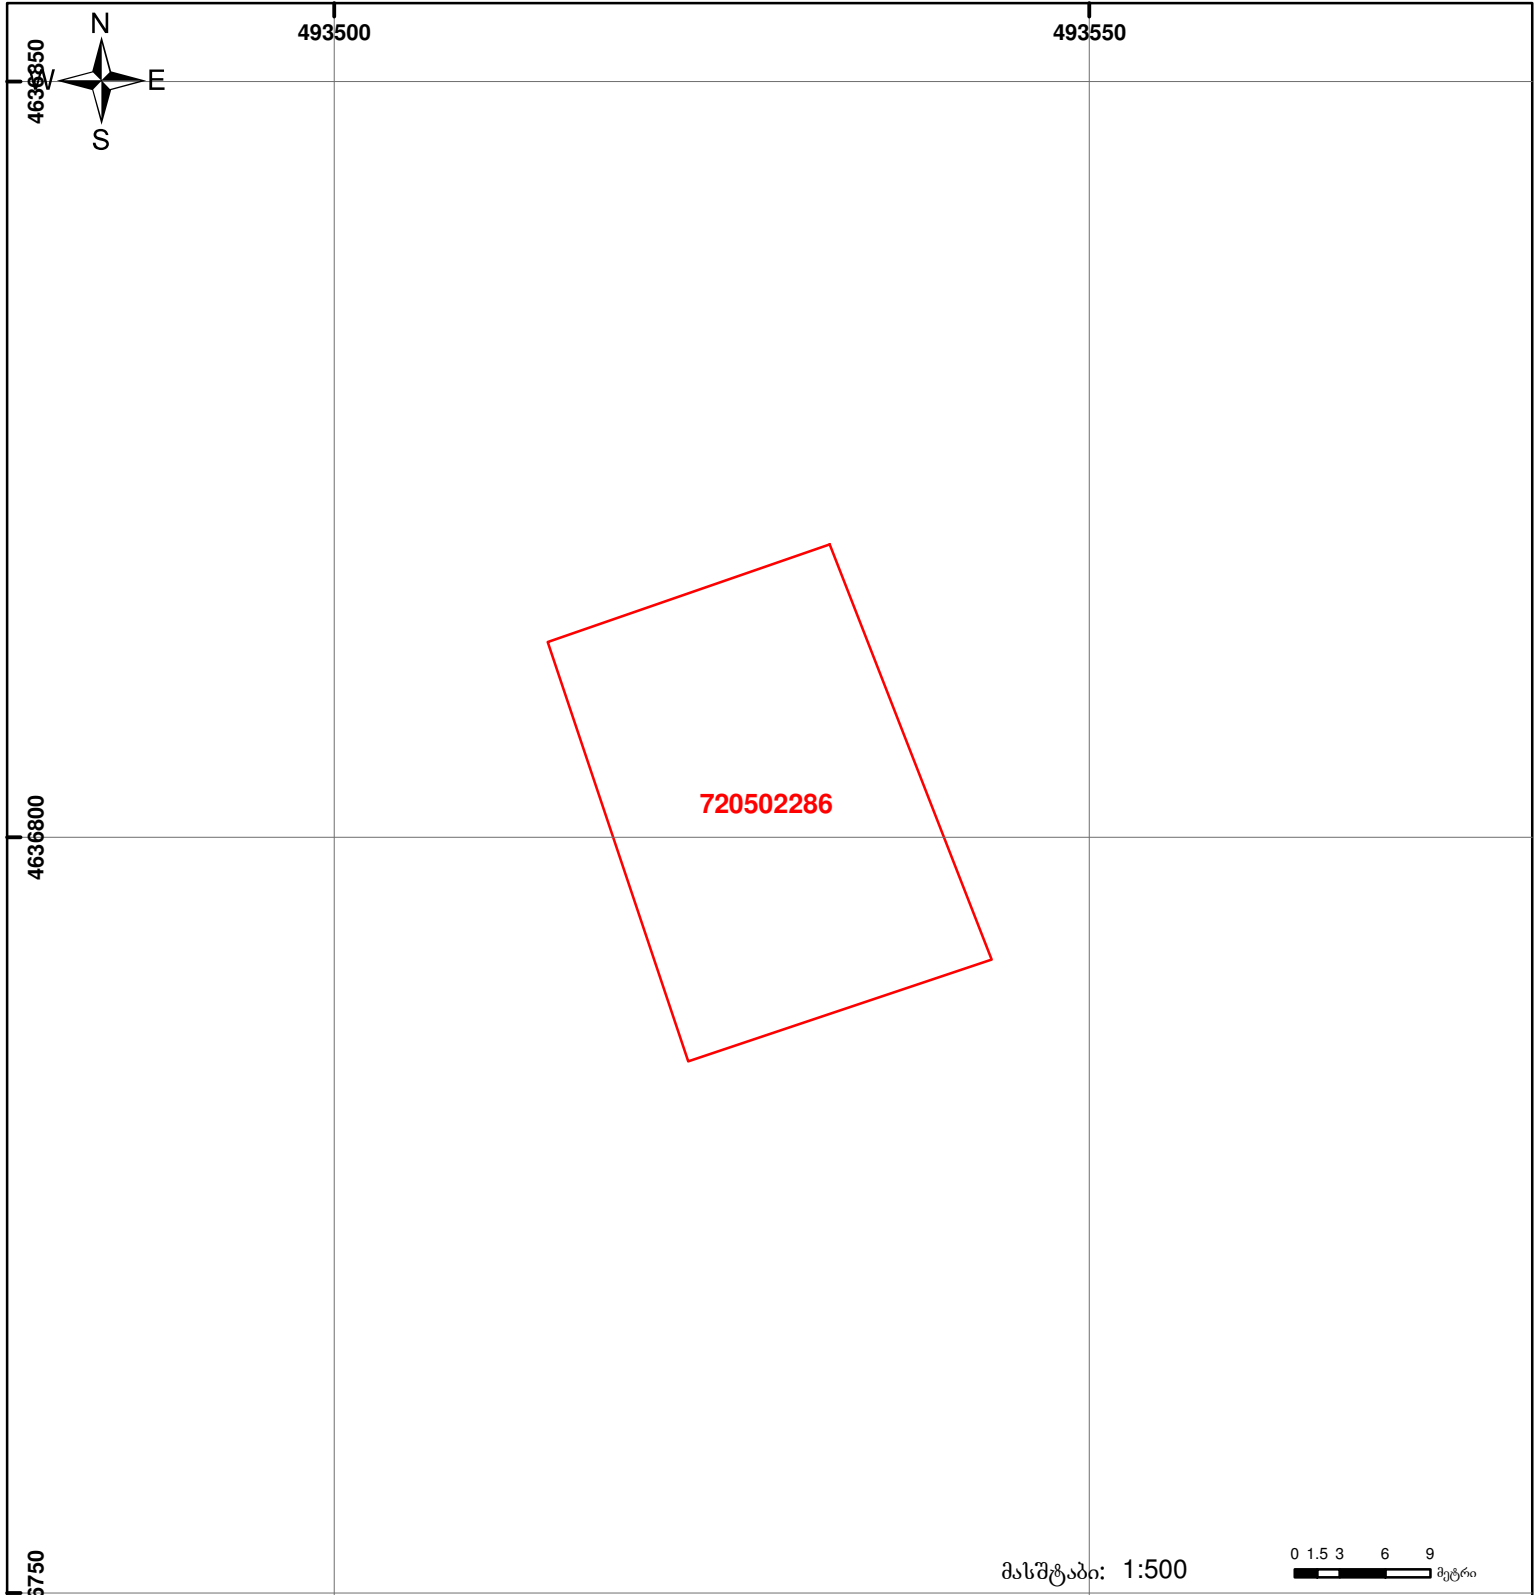

	შენიშვნა-ნაგებობა, პირობითი ნომერი/სართულიანობა		ვალდებულება		საზობრივი ნაგებობა
	მიწის ნაკვეთის საკადასტრო საზღვარი		მშენებარე ნაგებობა		

00'0" (საერთაშორისო) UTM სისტემის კოორდ.