


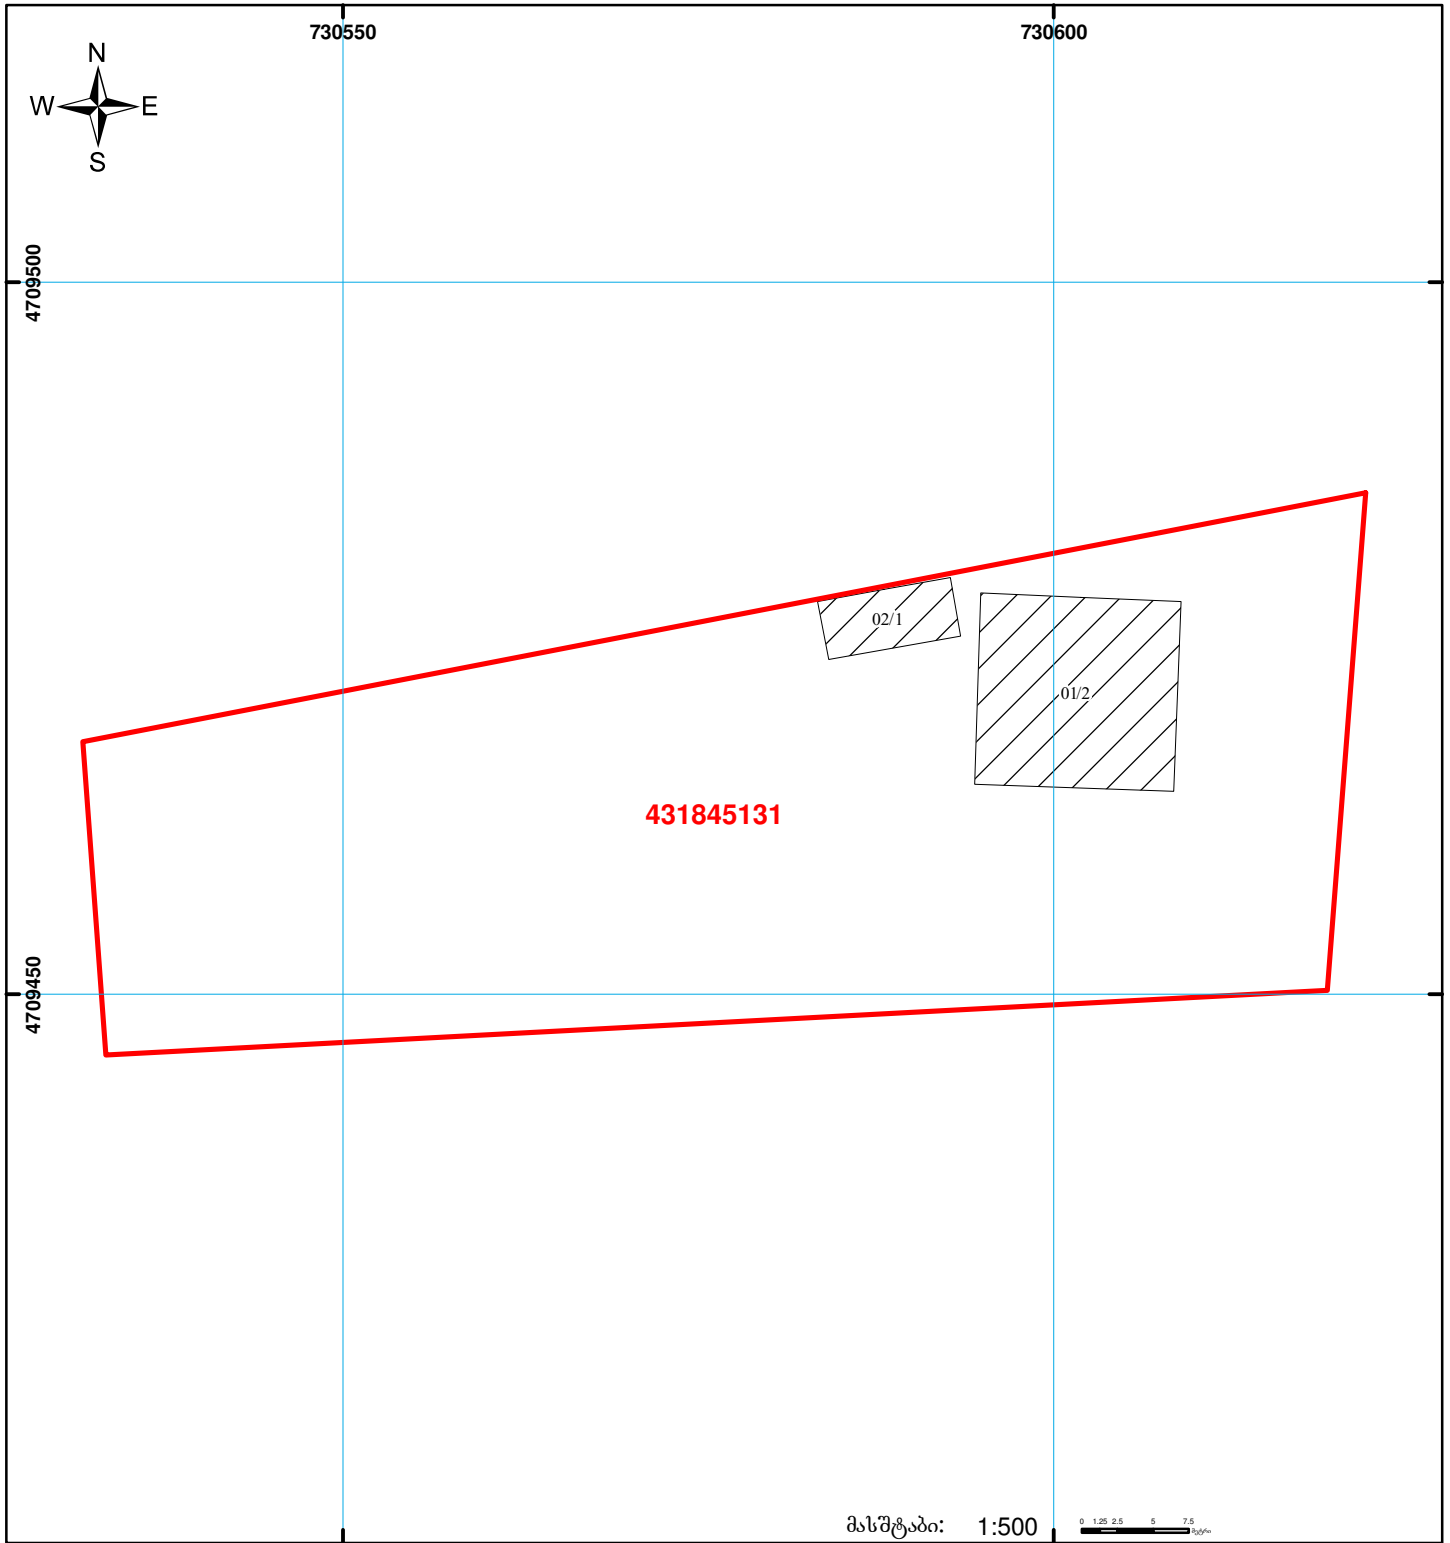

საქართველოს იუსტიციის სამინისტრო
საჯარო რეგისტრის ეროვნული სააგენტო
საკადასტრო ბეჭედი

მიწის ნაკვეთის საკადასტრო კოდი: 43 18 45 131
 განცხადების რეგისტრაციის ნომერი: 882011304466
 მიწის ნაკვეთის ფართობი: 2501 კვ.მ.
 დანიშნულება: სასოფლო-სამეურნეო
 კატეგორია:
 მომზადების თარიღი: 28.06.11



	შენიშნული ნაკვეთი, პირობითი ნომერი/სართულიანობა		კალდებულება		საზღვრევი ნაკვეთი		0.00
	მიწის ნაკვეთის საკადასტრო საზღვარი		მშენებარე ნაკვეთი			UTM	(საერთაშორისო) სისტემის კოორდ.