საკადასტრო გეგმა

საჯარო რეესტრის ეროვნული სააგენტო


საკადასტრო კოდი: **05.35.28.082**

განცხადების ნომერი: **882021719507**

მომზადების თარიღი: **31/08/2021**

ნაკვეთის დანიშნულება: **არასასოფლო სამეურნეო**

ფართობი: **1902 კვ.მ (WGS 84 / UTM zone 38N)**
1900 კვ.მ (WGS 84 / UTM zone 37N)

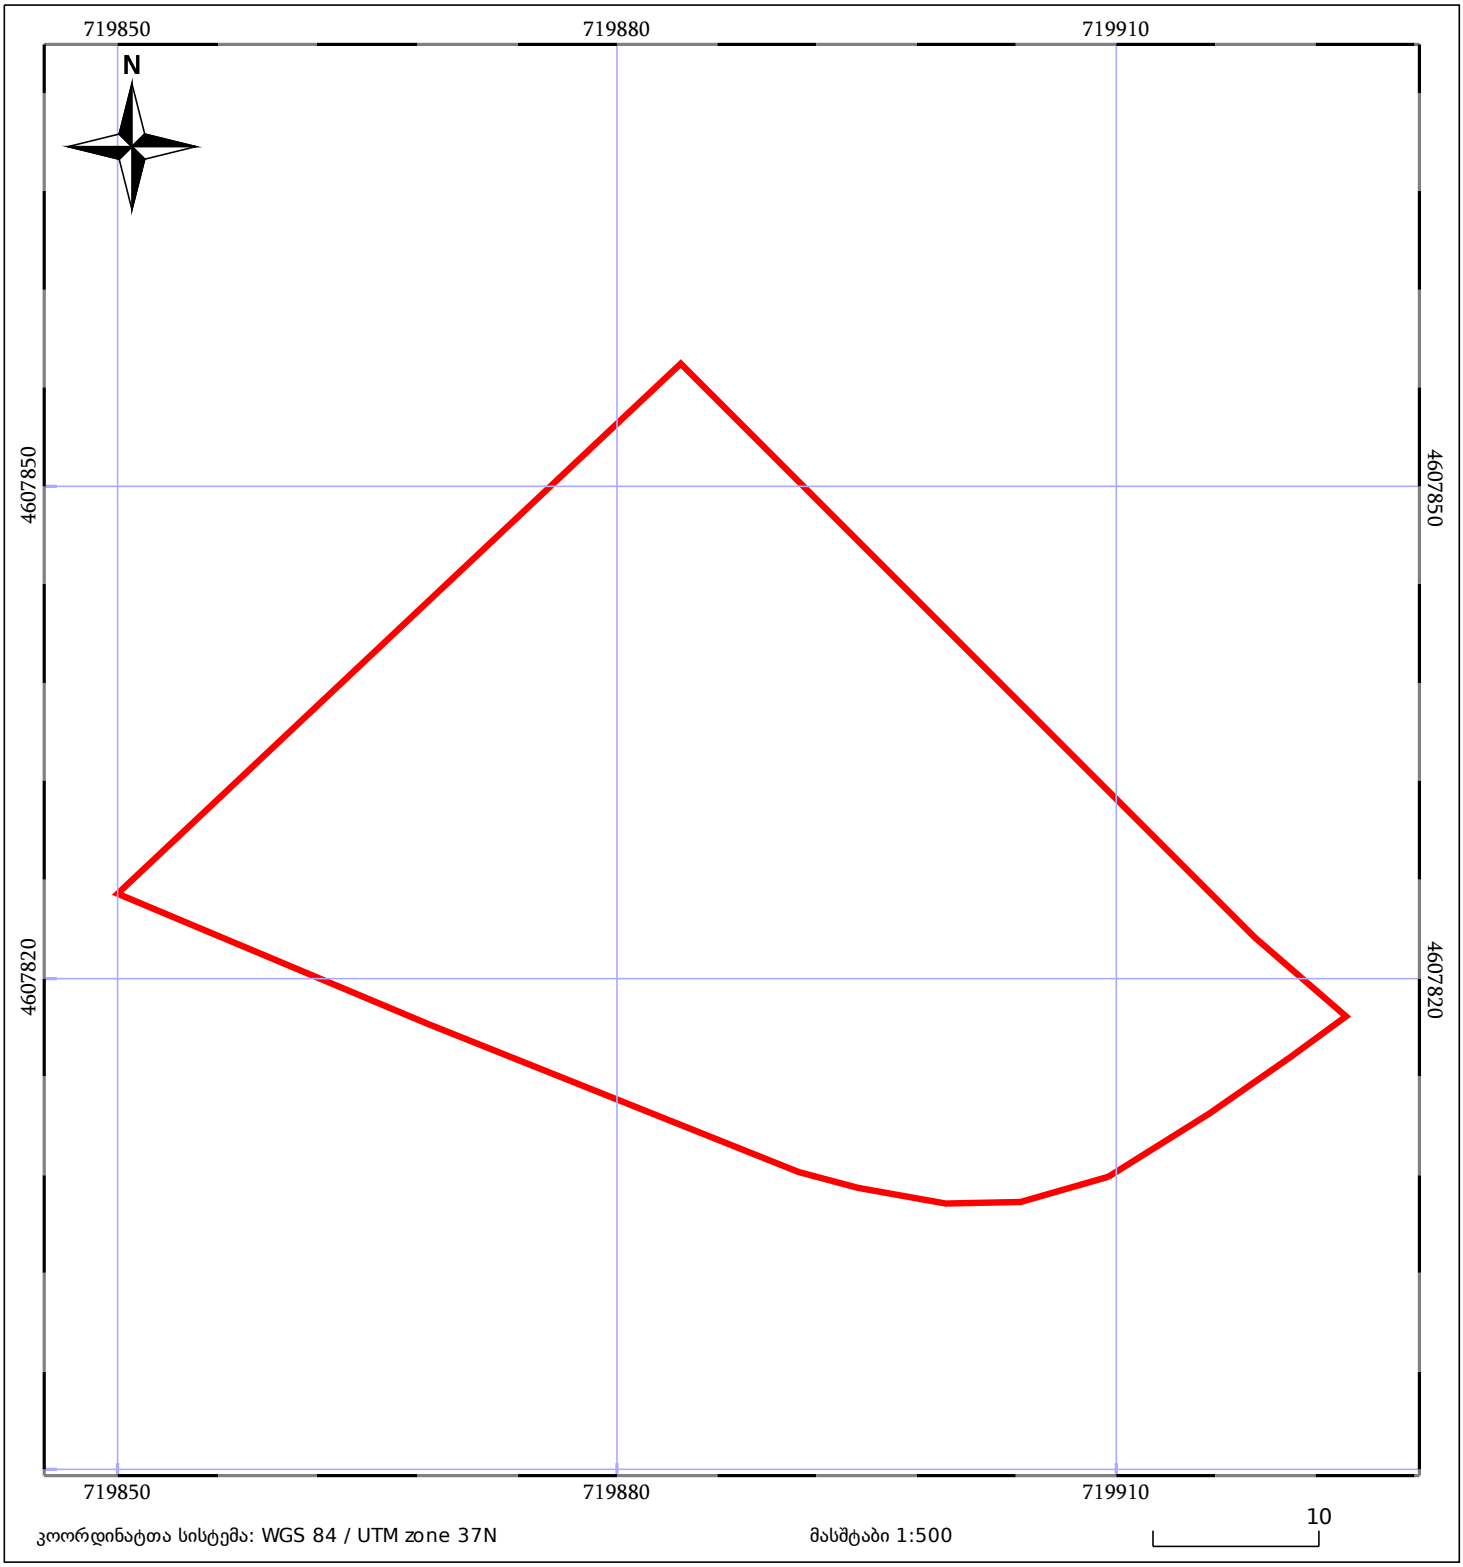

კოორდინატთა სისტემა: WGS 84 / UTM zone 37N

მასშტაბი 1:500

მშენებარე ნაგებობა

ნაკვეთის საკადასტრო საზღვარი

შენობა/ნაგებობა

ხაზობრივი ნაგებობა

ტყის ფონდი

ვალდებულება