




საქართველოს იუსტიციის სამინისტრო
საჯარო რეგისტრის ეროვნული სააგენტო
საკადასტრო ბეჭედი

მიწის ნაკვეთის საკადასტრო კოდი: 72 03 12 334
ბანცხალების რეგისტრაციის ნომერი: 882011567746
მიწის ნაკვეთის ფართობი: 800 კვ.მ.
ღანძღვლება: სასოფლო-სამეურნეო
კატეგორია:
მომზადების თარიღი: 24.11.11

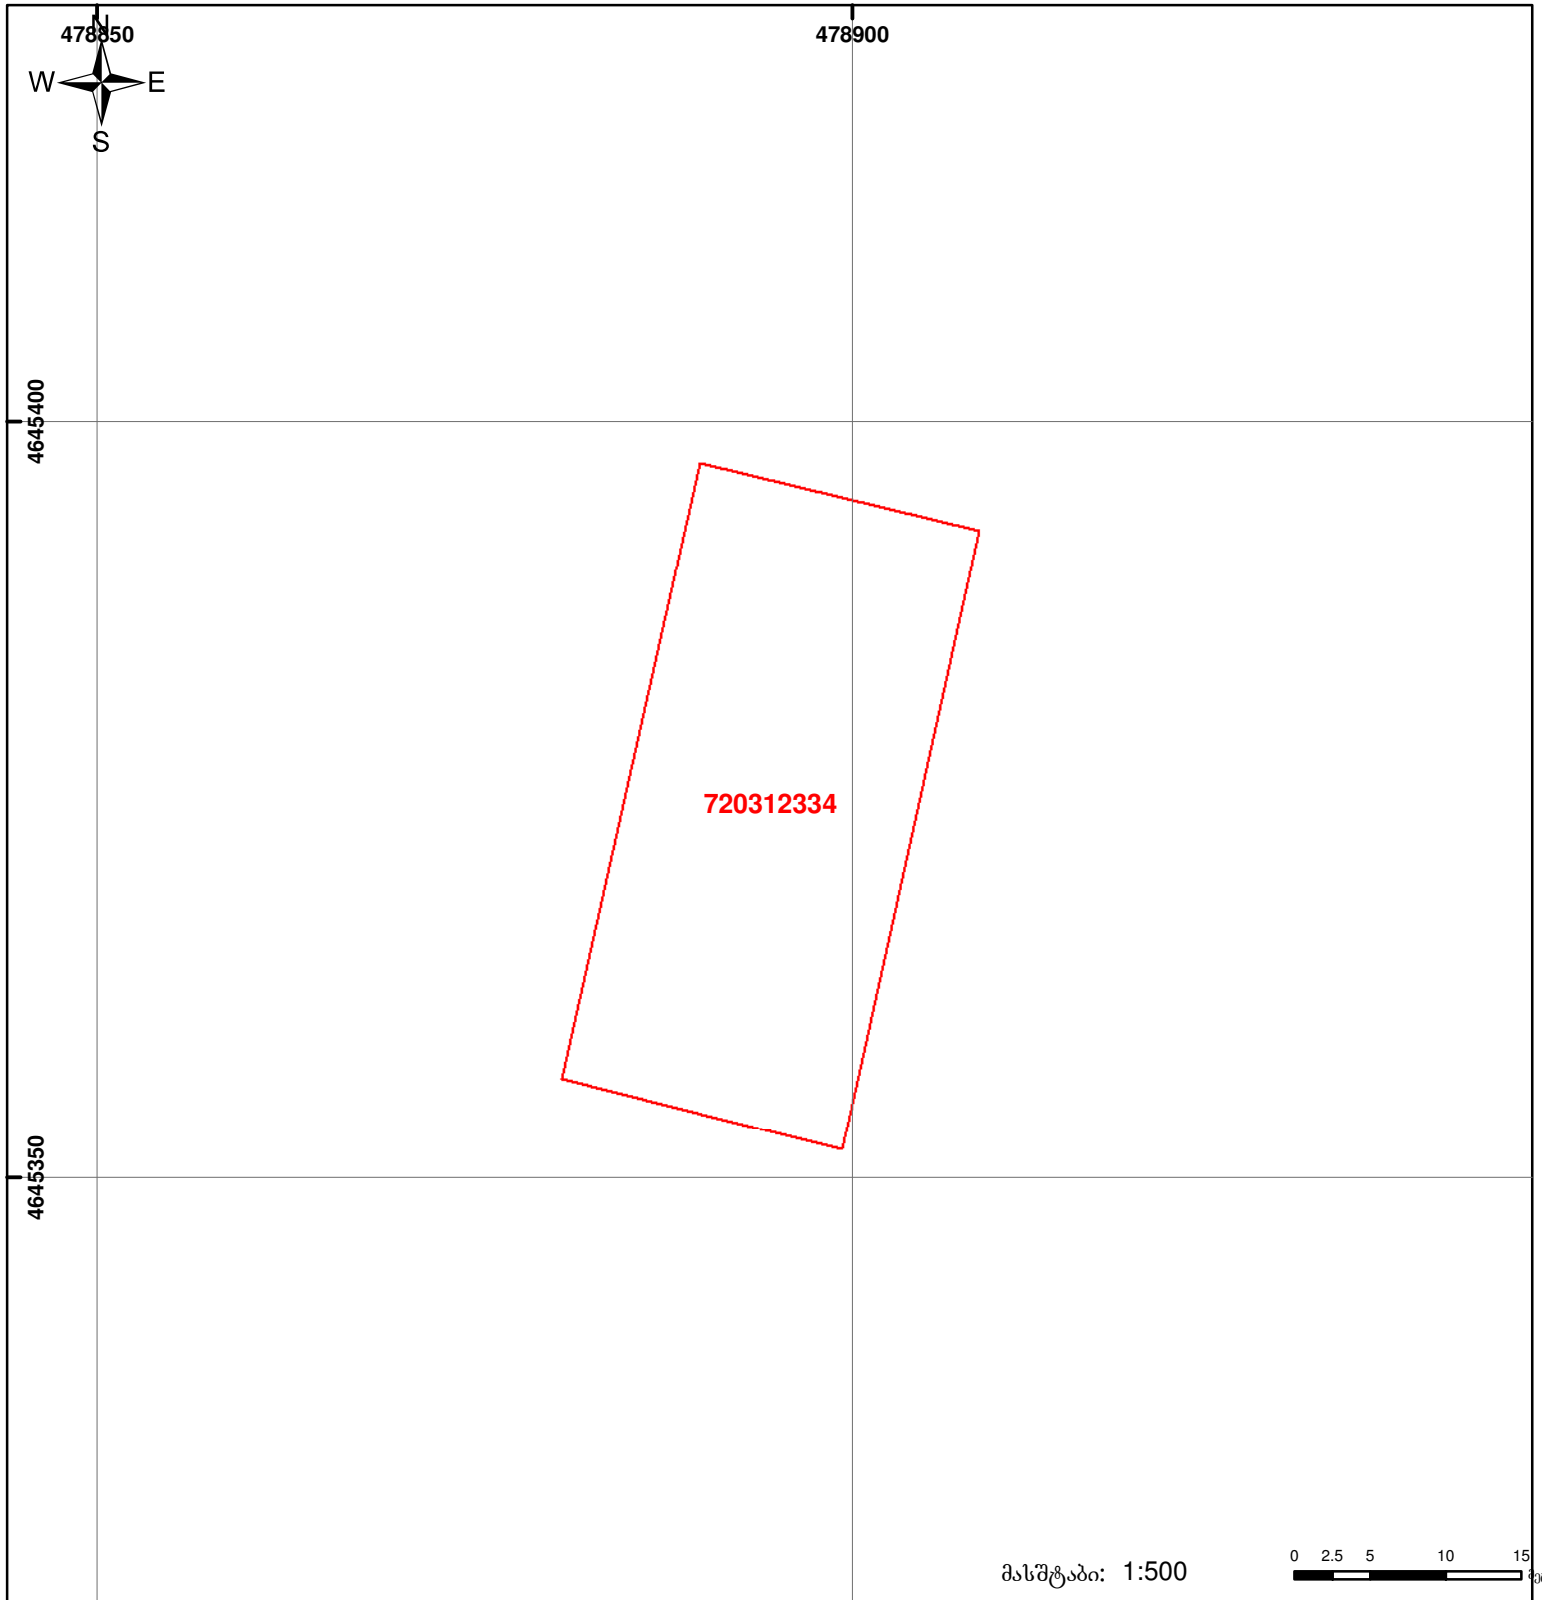

	შენიშვნა-ნაგებობა, პირობითი ნომერი/სართულიანობა		ვალდებულება		საზობრივი ნაგებობა
	მიწის ნაკვეთის საკადასტრო საზღვარი		მშენებარე ნაგებობა		

0 2.5 5 10 15 მეტრი
UTM (საერთაშორისო) სისტემის კოორდ.