


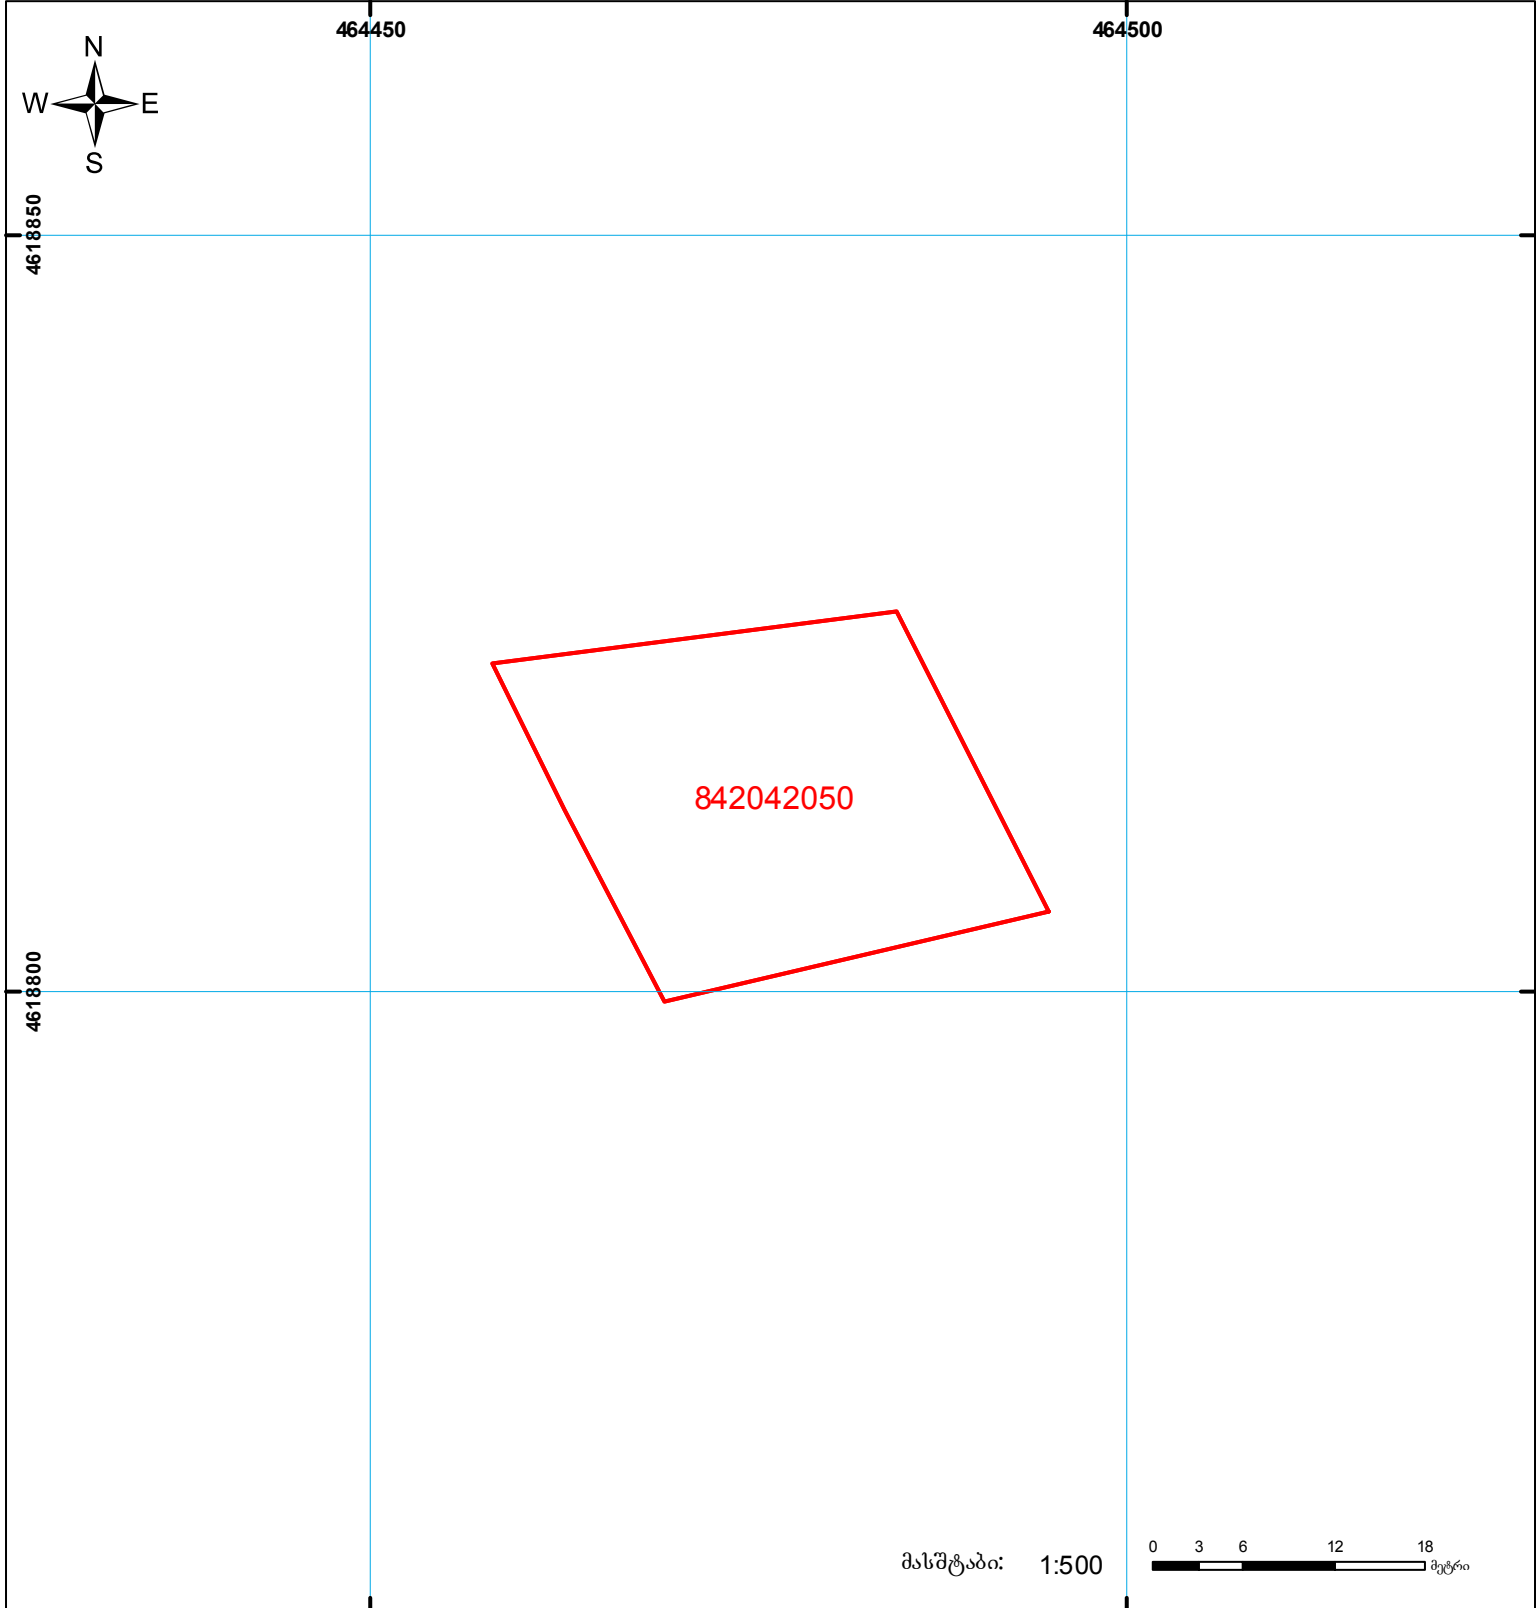

საქართველოს იუსტიციის სამინისტრო
საჯარო რეგისტრის ეროვნული სააგენტო
საკადასტრო ბეჭედი

მიწის ნაკვეთის საკადასტრო კოდი: 84 20 42 050
 განცხადების რეგისტრაციის ნომერი: 882015280629
 მიწის ნაკვეთის ფართობი: 600 კვ.მ.
 დანიშნულება: სასოფლო-სამეურნეო
 კატეგორია:
 მომზადების თარიღი: 22.05.2015



	შენიშნა-ნაგებობა, პირობითი ნომერი/სართულ იანობა		ვალდებულება		სახობრივი ნაგებობა
	მიწის ნაკვეთის საკადასტრო საზღვარი		მშენებარე ნაგებობა		სახელმწიფო ტყის ფონდი

მასშტაბი: 1:500
 0 3 6 12 18 მეტრი
 UTM (საერთაშორისო) სისტემის კოორდ.