საკადასტრო გეგმა

საჯარო რეესტრის ეროვნული სააგენტო


საკადასტრო კოდი: **22.29.05.292**

განცხადების ნომერი: **882021176516**

მომზადების თარიღი: **17/03/2021**

ნაკვეთის დანიშნულება: **არასასოფლო სამეურნეო**

ფართობი: **308 კვ.მ (WGS 84 / UTM zone 38N)**
308 კვ.მ (WGS 84 / UTM zone 37N)

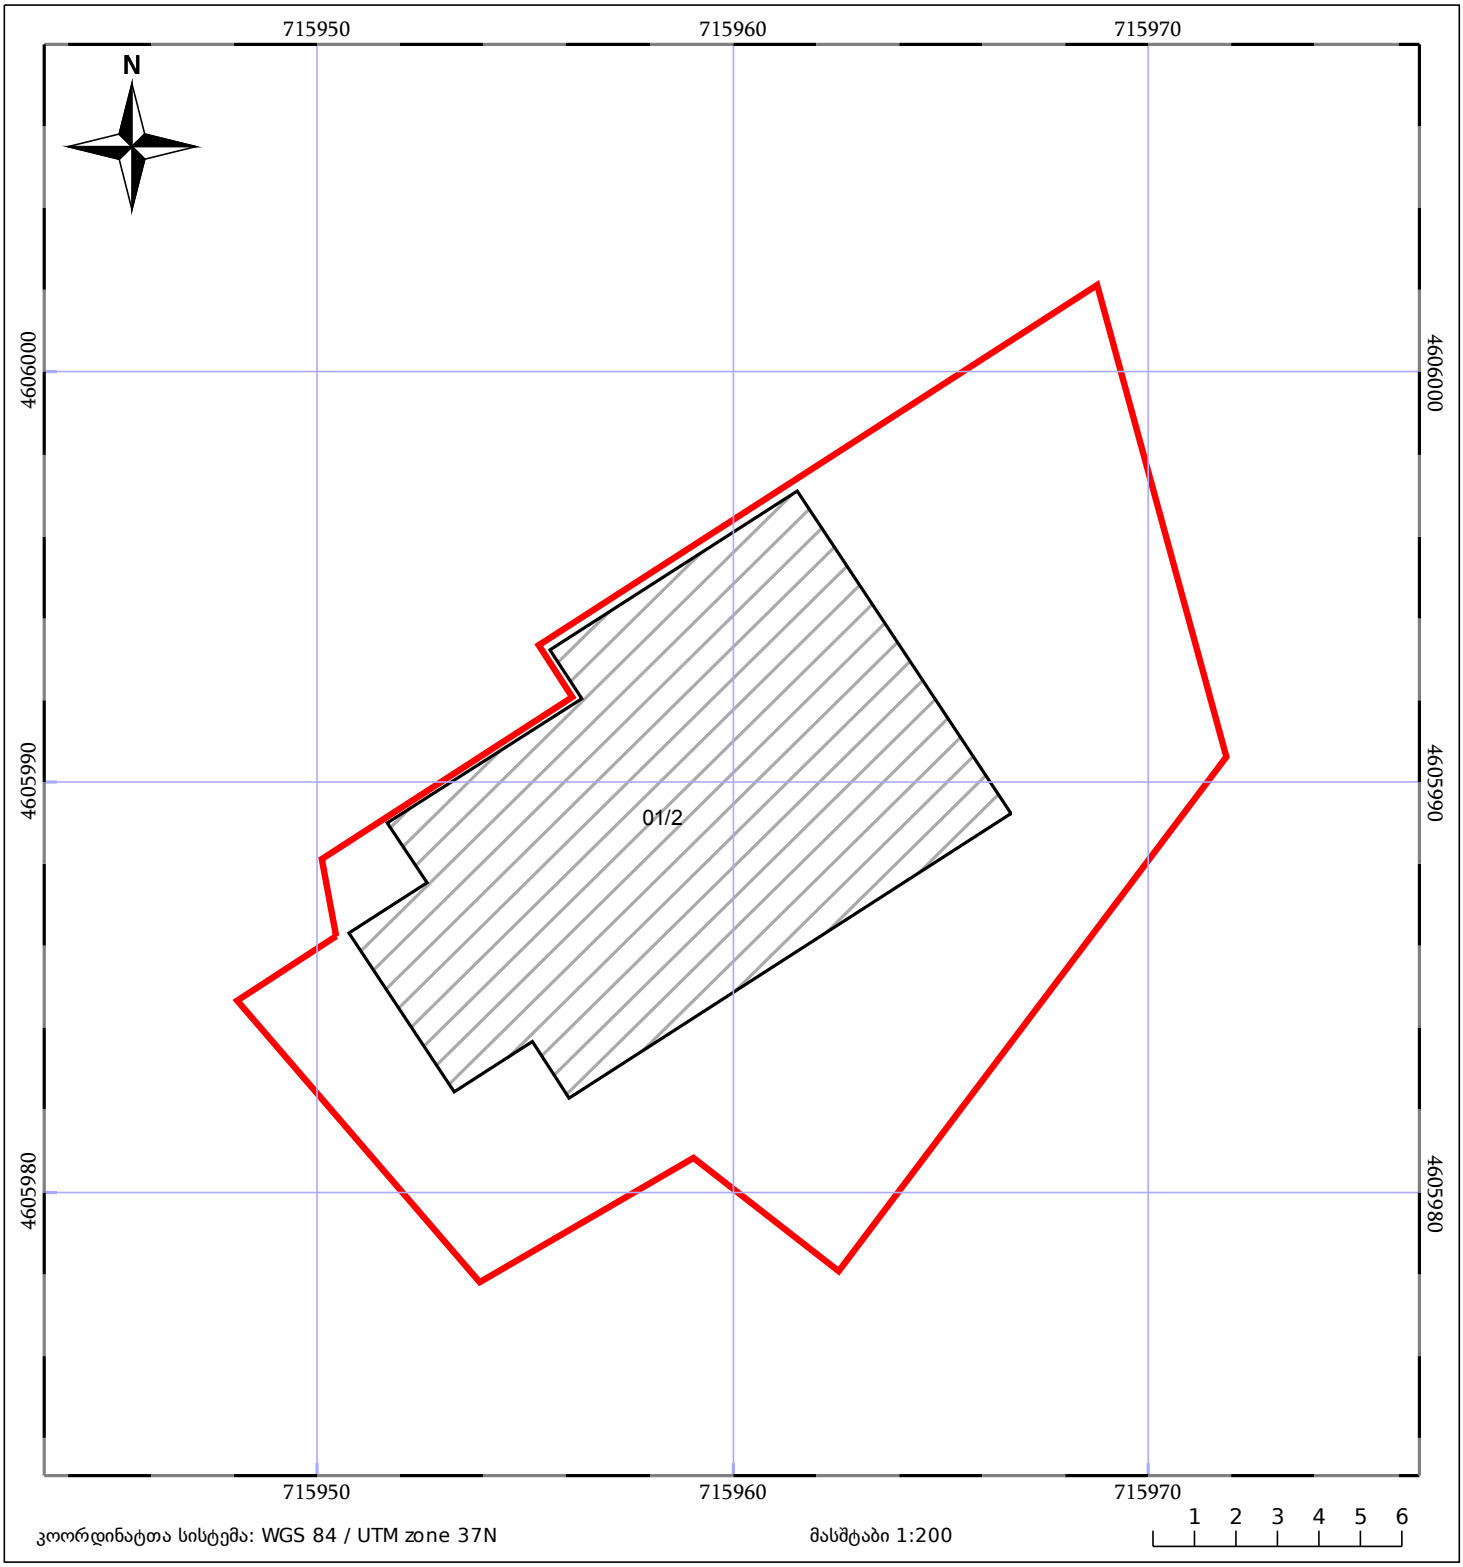

კოორდინატთა სისტემა: WGS 84 / UTM zone 37N

მასშტაბი 1:200

1 2 3 4 5 6

05/25 მშენებარე ნაგებობა

05/25 შენობა/ნაგებობა

ტყის ფონდი

ნაკვეთის საკადასტრო საზღვარი

ხაზობრივი ნაგებობა

ვალდებულება