ნაკვეთი 1/3-ზე ნაკლებად იცვლის ადგილმდებარეობას
განსახილველია 882025727511 განაცხადთან ერთად

მიწის ნაკვეთის საკადასტრო კოდი:	*222211373*
განცხადების რეგისტრაციის ნომერი:	882025727411
მიწის ნაკვეთის ფართობი:	*4205* კვ.მ.
დანიშნულება:	
მომზადების თარიღი:	27.06.25

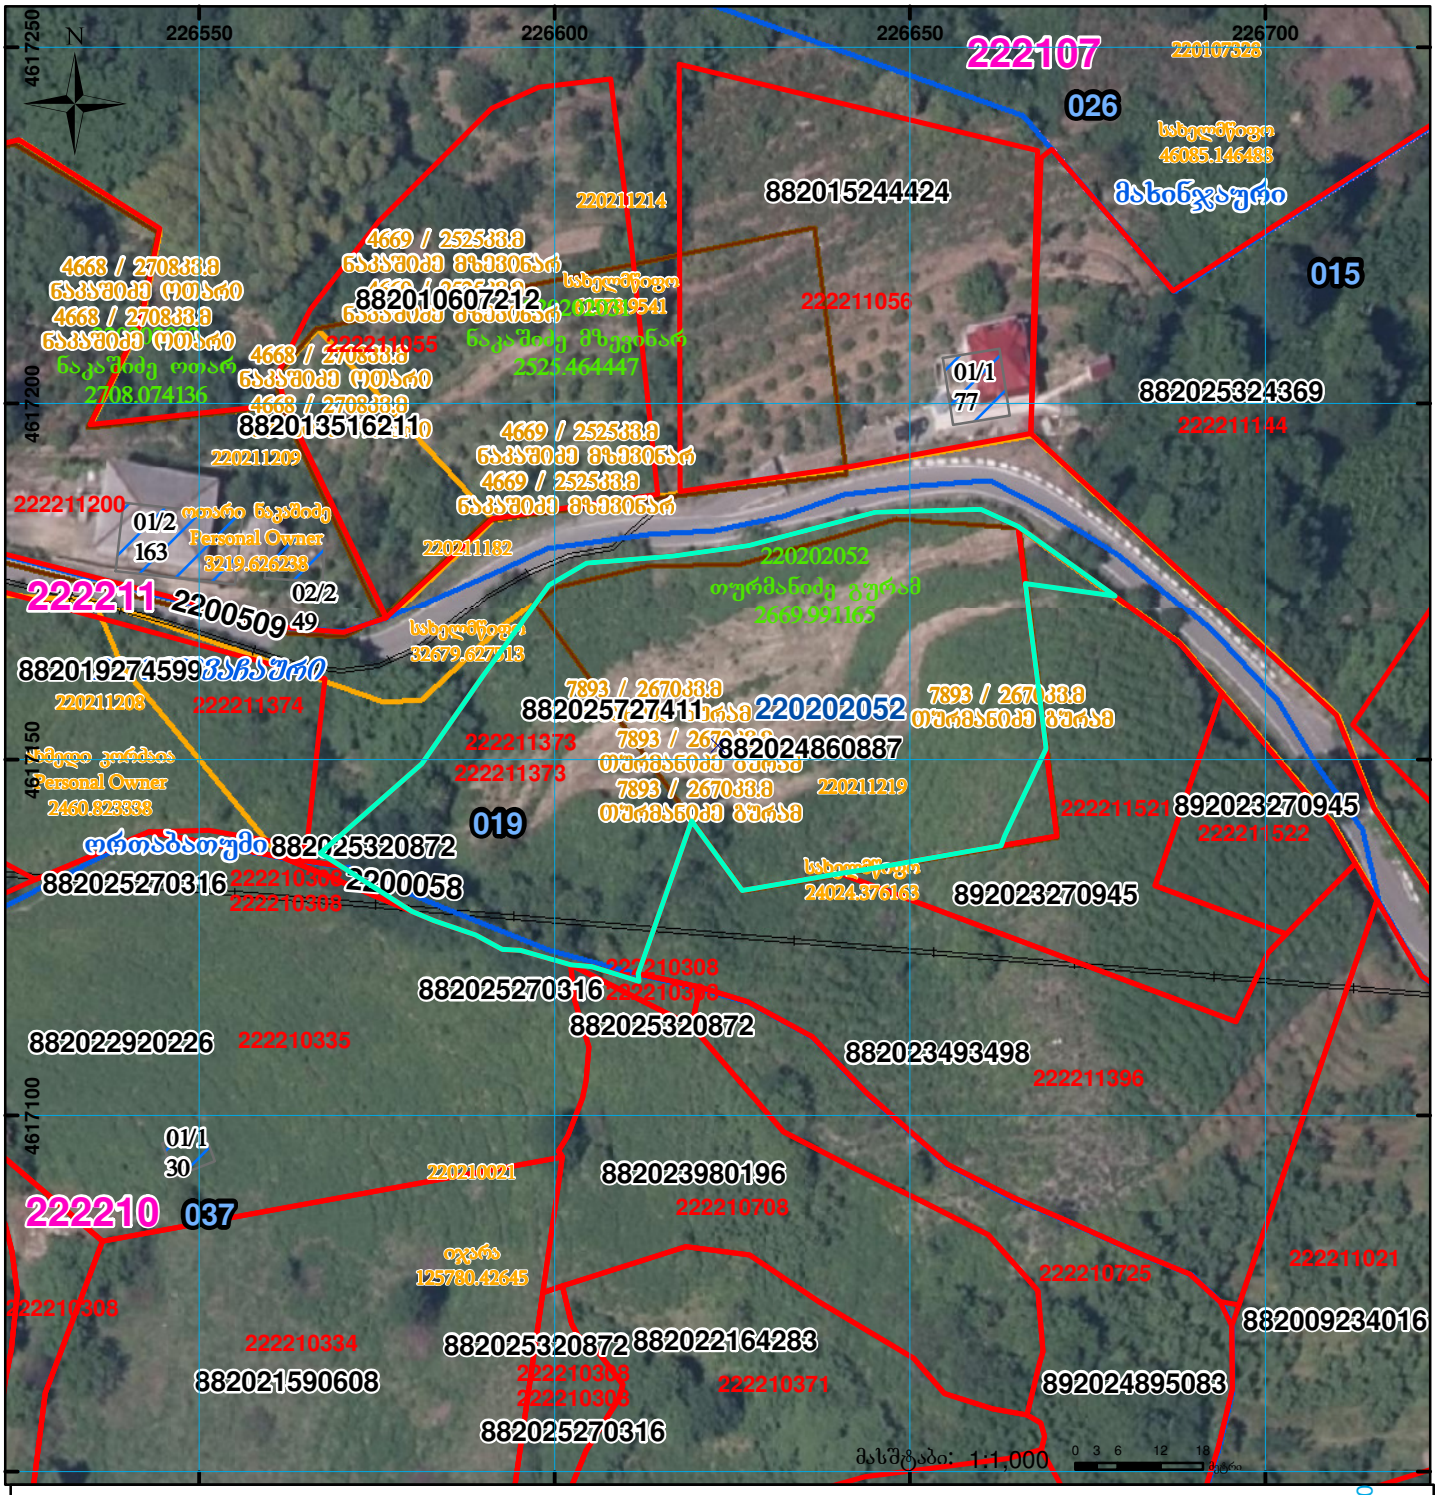

01/2 შენობა-ნაგებობა, პირობითი ნომერი/სართულიანობა	ვალდებულება	სარეგისტრაციოდ წარმოდგენილი ნაკვეთი	
მიწის ნაკვეთის საკადასტრო საზღვარი	მშენებარე ნაგებობა	ხაზობრივი ნაგებობა	UTM (საერთაშორისო) სისტემის კოორდ.