




საჯარო რეგისტრის
ეროვნული სააგენტო

საქართველოს იუსტიციის სამინისტრო
საჯარო რეგისტრის ეროვნული სააგენტო
საკადასტრო გეგმა

მიწის ნაკვეთის საკადასტრო კოდი: 51 01 51 031
ბანცხალების რეგისტრაციის ნომერი: 882011422560
მიწის ნაკვეთის ფართობი: 25000 კვ.მ.
ღანიშნულება: სასოფლო-სამეურნეო
კატეგორია: საძოვარი
მომზადების თარიღი: 01.09.11

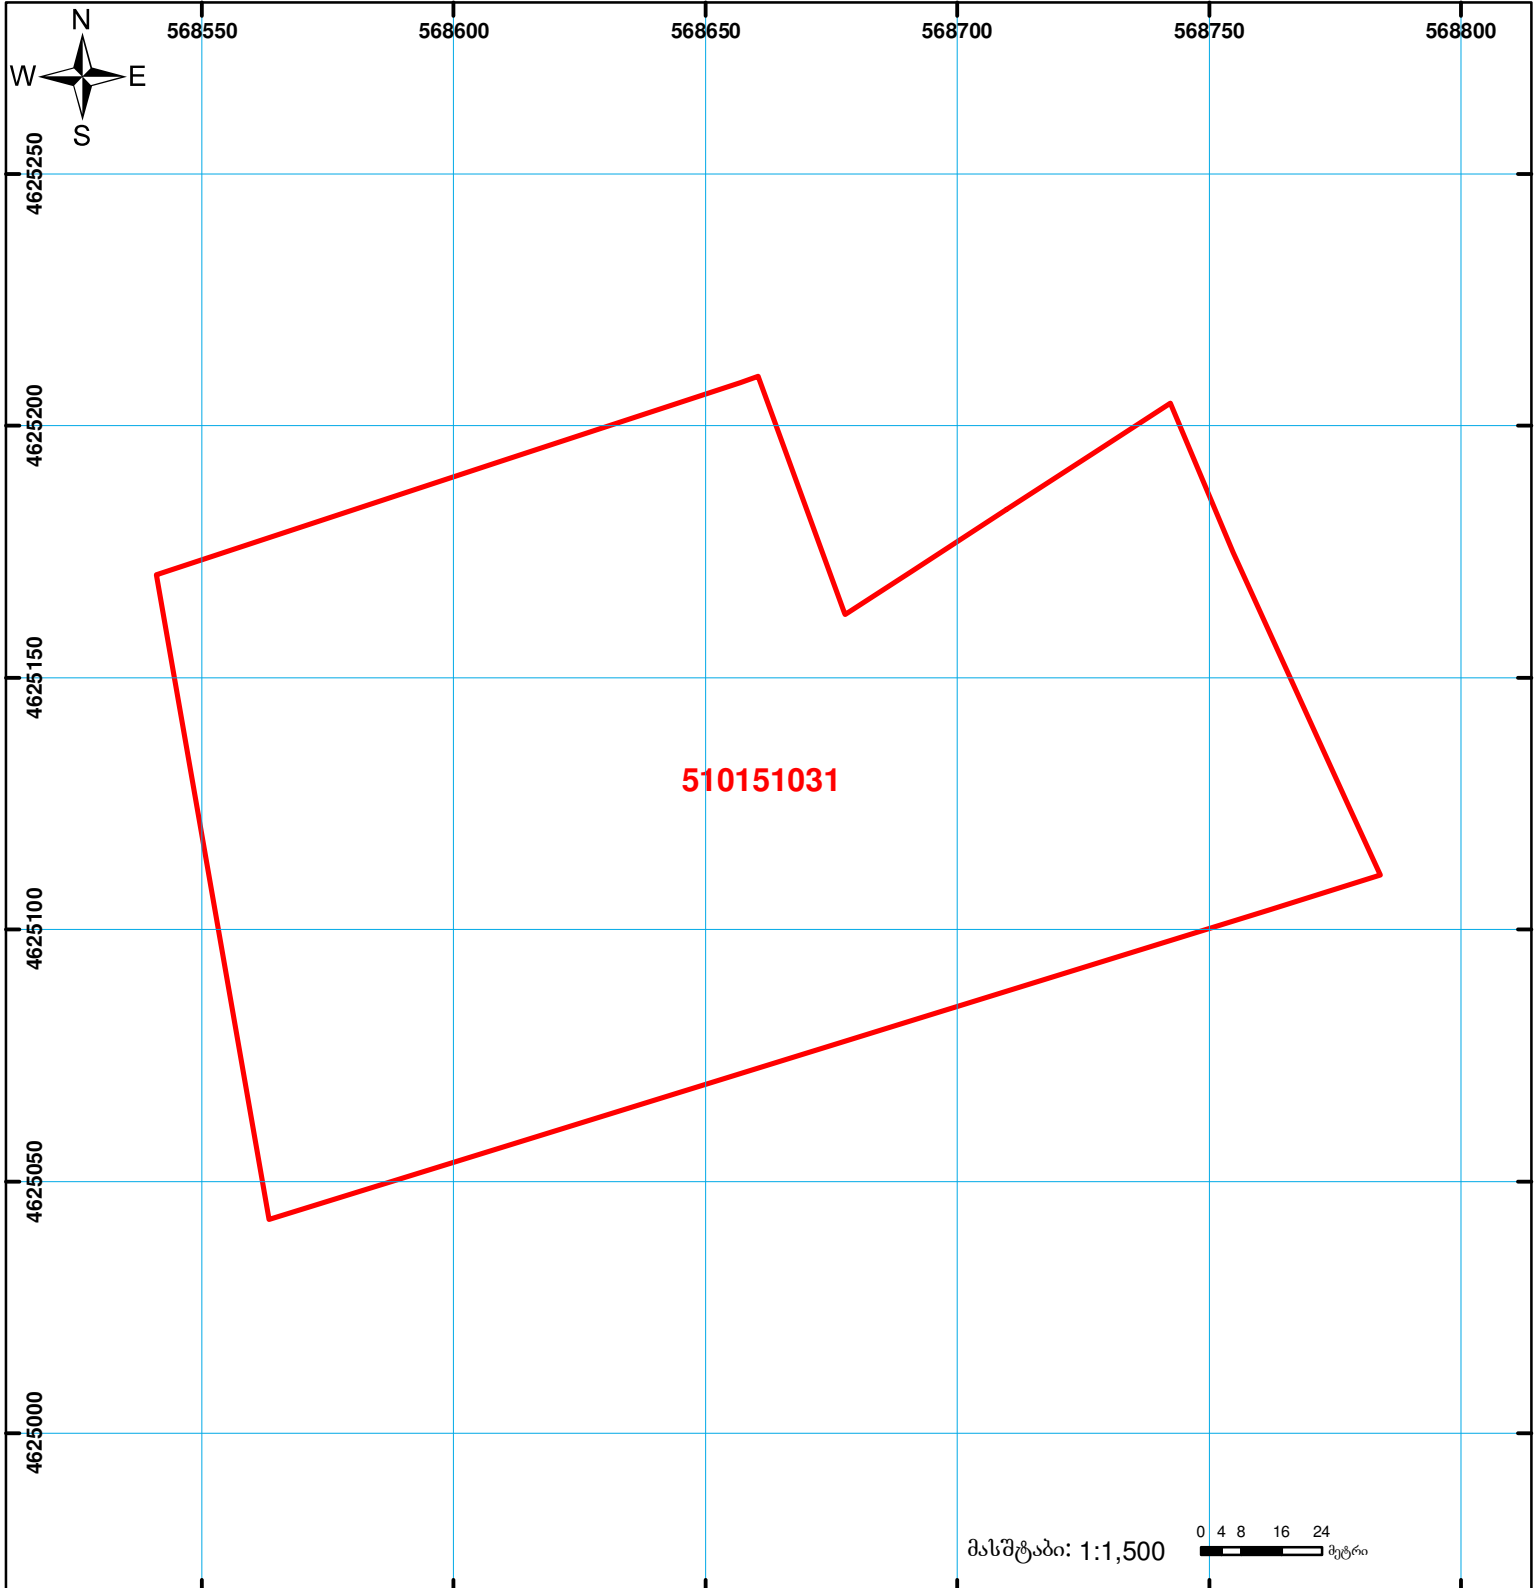

	შენიშნული ნაკვეთის საკადასტრო საზღვარი		უწინდელი ნაკვეთის საკადასტრო საზღვარი		საზოგადოებრივი ნაკვეთის საზღვარი
	მიწის ნაკვეთის საკადასტრო საზღვარი		შენიშნული ნაკვეთის საკადასტრო საზღვარი		საზოგადოებრივი ნაკვეთის საზღვარი

00'0" 0.00
UTM (საერთაშორისო) სისტემის კოორდ.