საქართველოს იუსტიციის სამინისტრო

საჯარო რეესტრის ეროვნული სააგენტო

საკადასტრო გეგმა

მიწის ნაკვეთის საკადასტრო კოდი: *20 39 04 077*

განცხადების რეგისტრაციის ნომერი: 882010849901

მიწის ნაკვეთის ფართობი: *2502* კვ.მ.

დანიშნულება: სასოფლო-სამეურნეო

კატეგორია:

მომზადების თარიღი: 27.10.10

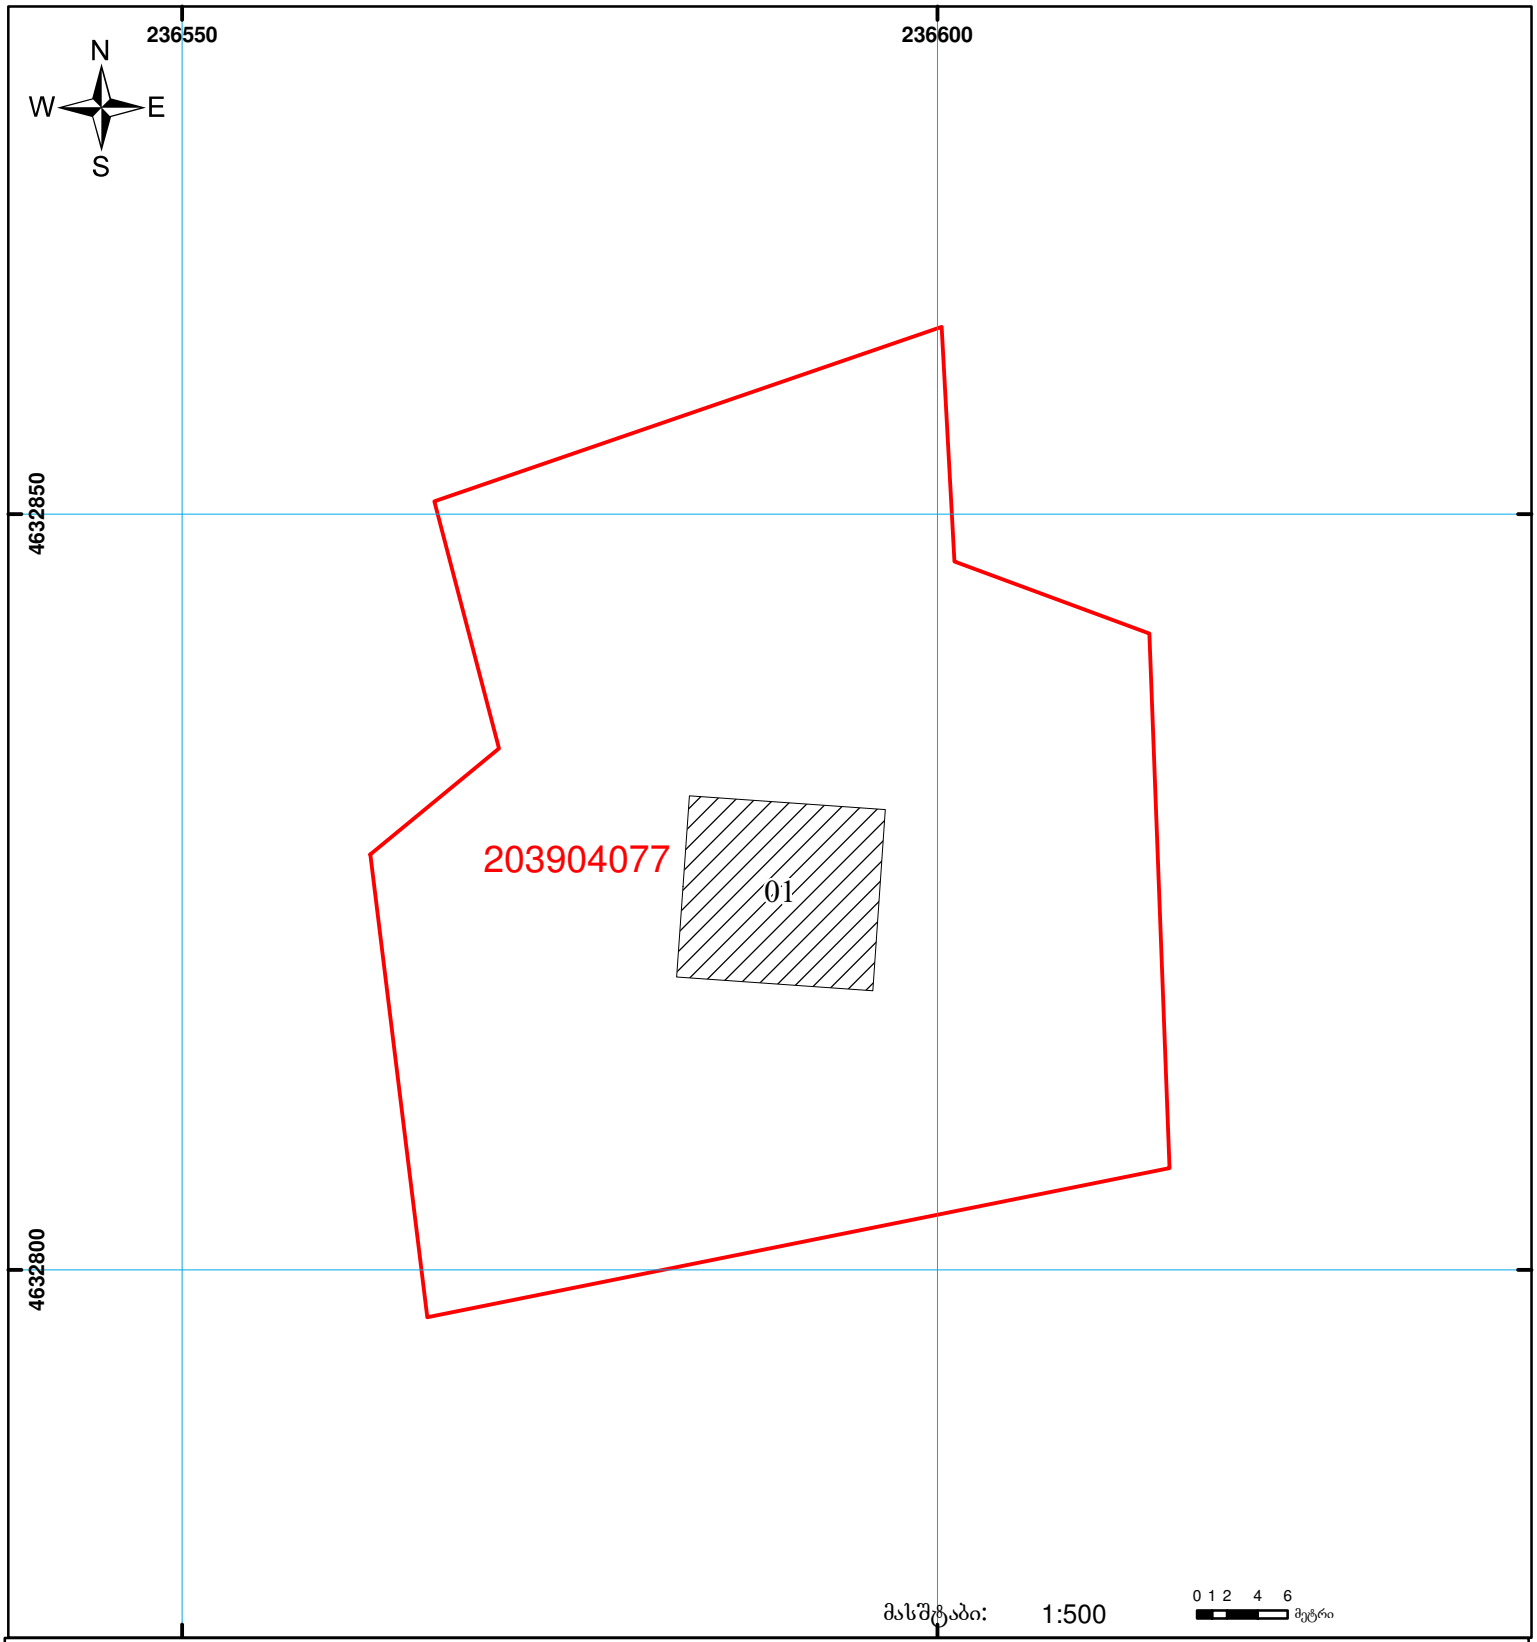

მასშტაბი: 1:500

0 1 2 4 6 მეტრი

01/2 შენობა-ნაგებობა, პირობითი ნომერი/სართულიანობა	ვალდებულება	ხაზობრივი ნაგებობა	00.0 00.0 (საერთაშორისო) სისტემის კოორდ.
მიწის ნაკვეთის საკადასტრო საზღვარი	მშენებარე ნაგებობა		UTM

საჯარო რეესტრის ეროვნული სააგენტო: თბილისი 0102 წ3. ნიკოლოზის/ნ. ჩხეიძის ქ. 2 ტელ: (995 32) 91 04 27; ფაქსი: (995 32) 91 03 41

ქობულეთის სარეგისტრაციო სამსახური. ქ. ქობულეთი, დავით აღმაშენებლის ქ. № 141

www.napr.gov.ge