


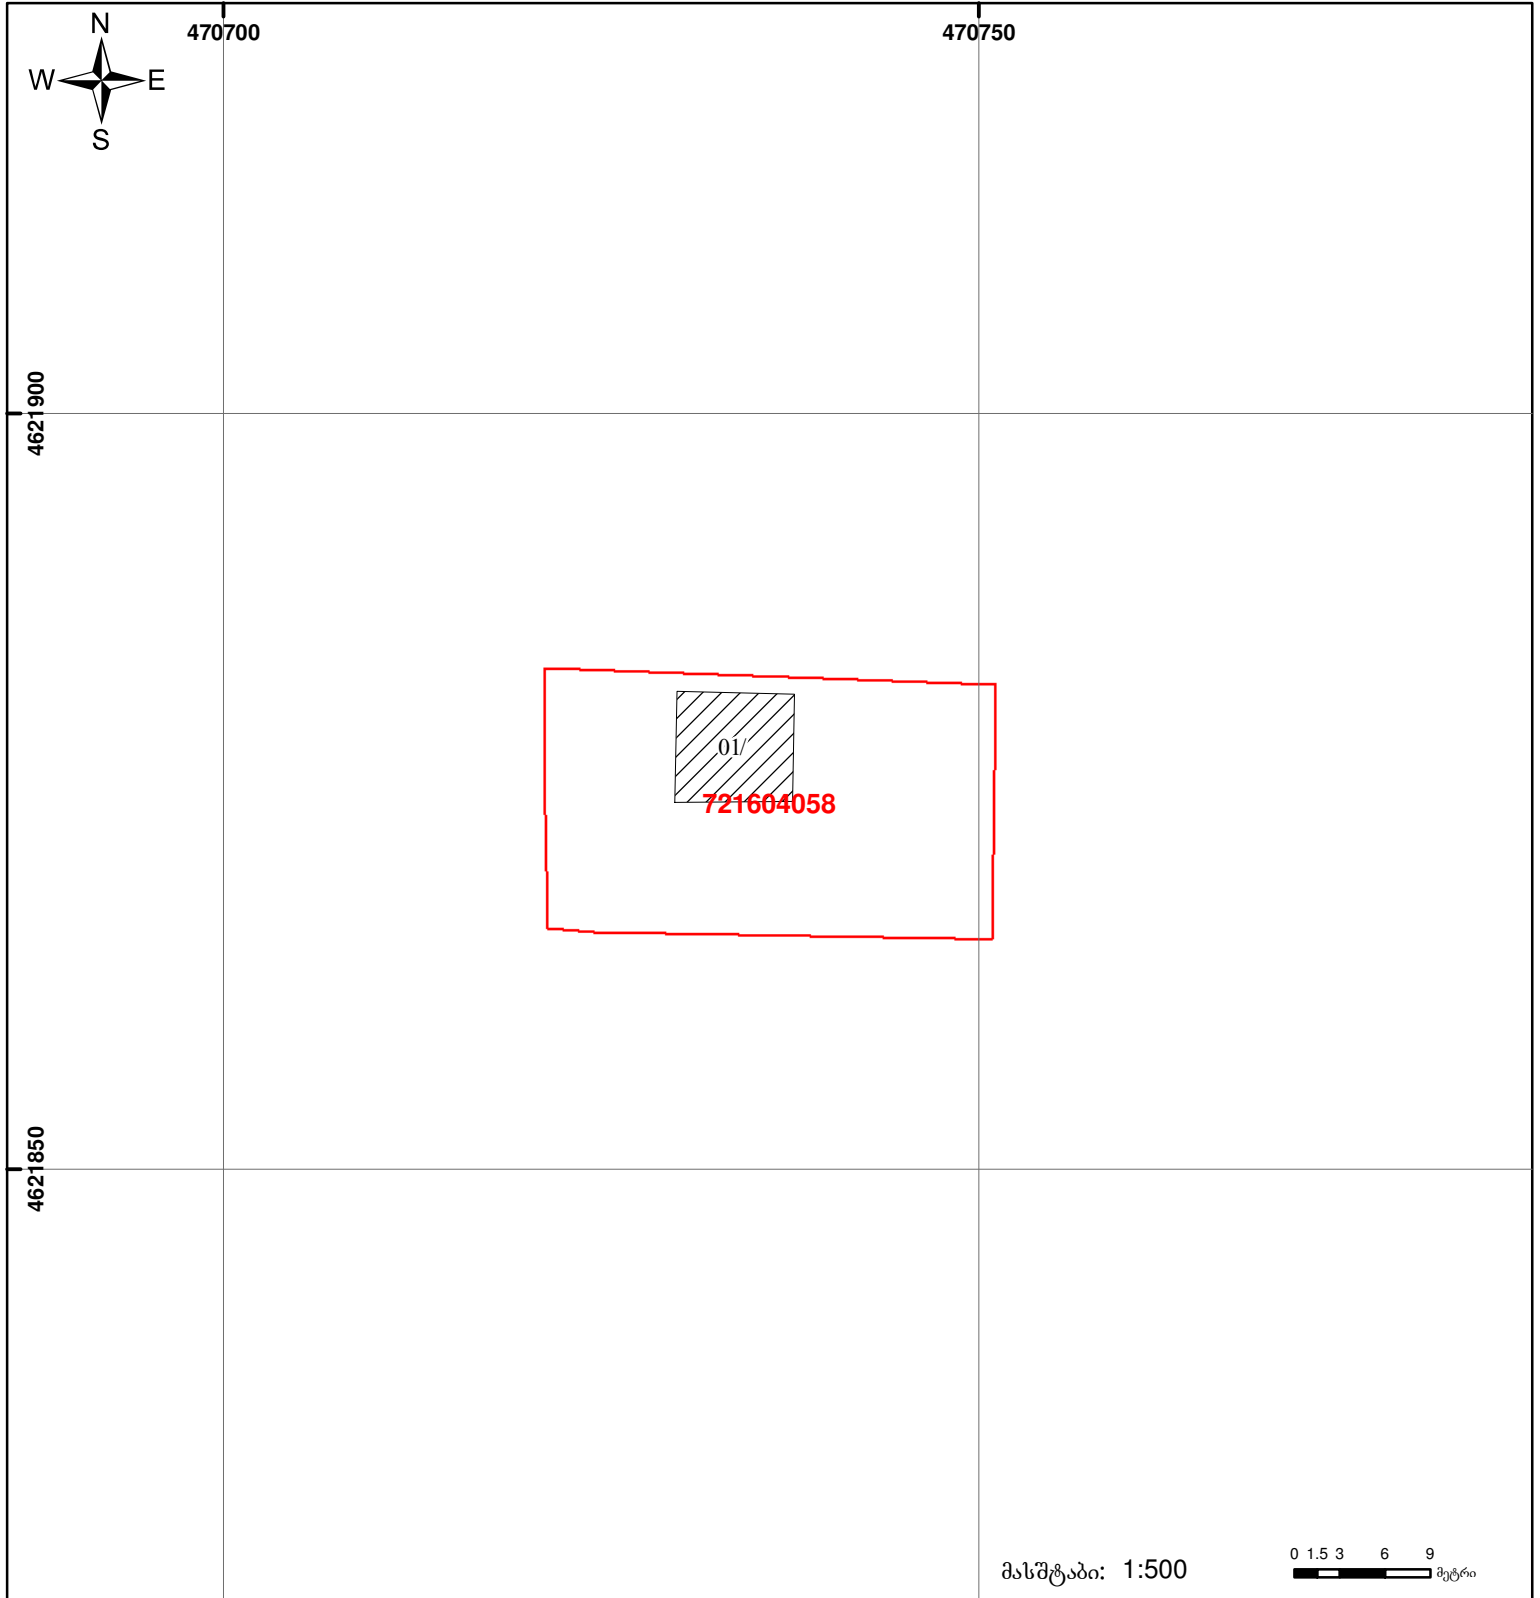

საქართველოს იუსტიციის სამინისტრო
საჯარო რეესტრის ეროვნული სააგენტო
საკადასტრო ბეჭედი

მიწის ნაკვეთის საკადასტრო კოდი: 72 16 04 058
 განცხადების რეგისტრაციის ნომერი: 882013368272
 მიწის ნაკვეთის ფართობი: 506 კვ.მ.
 დანიშნულება: სასოფლო-სამეურნეო
 კატეგორია:

მოგზაურობის თარიღი: 05.08.13



	შენიშნულ-ნაგებობა, პირობითი ნომერი/სართულიანობა		ვალდებულება		საზობრივი ნაგებობა
	მიწის ნაკვეთის საკადასტრო საზღვარი		მშენებარე ნაგებობა		

0.00
00°0' UTM (საერთაშორისო) სისტემის კოორდ.