


# საინფორმაციო ბარათი

მომზადების თარიღი: 19/03/2026

საკადასტრო კოდი: 03.03.23.900

განცხადების ნომერი: 882026193970

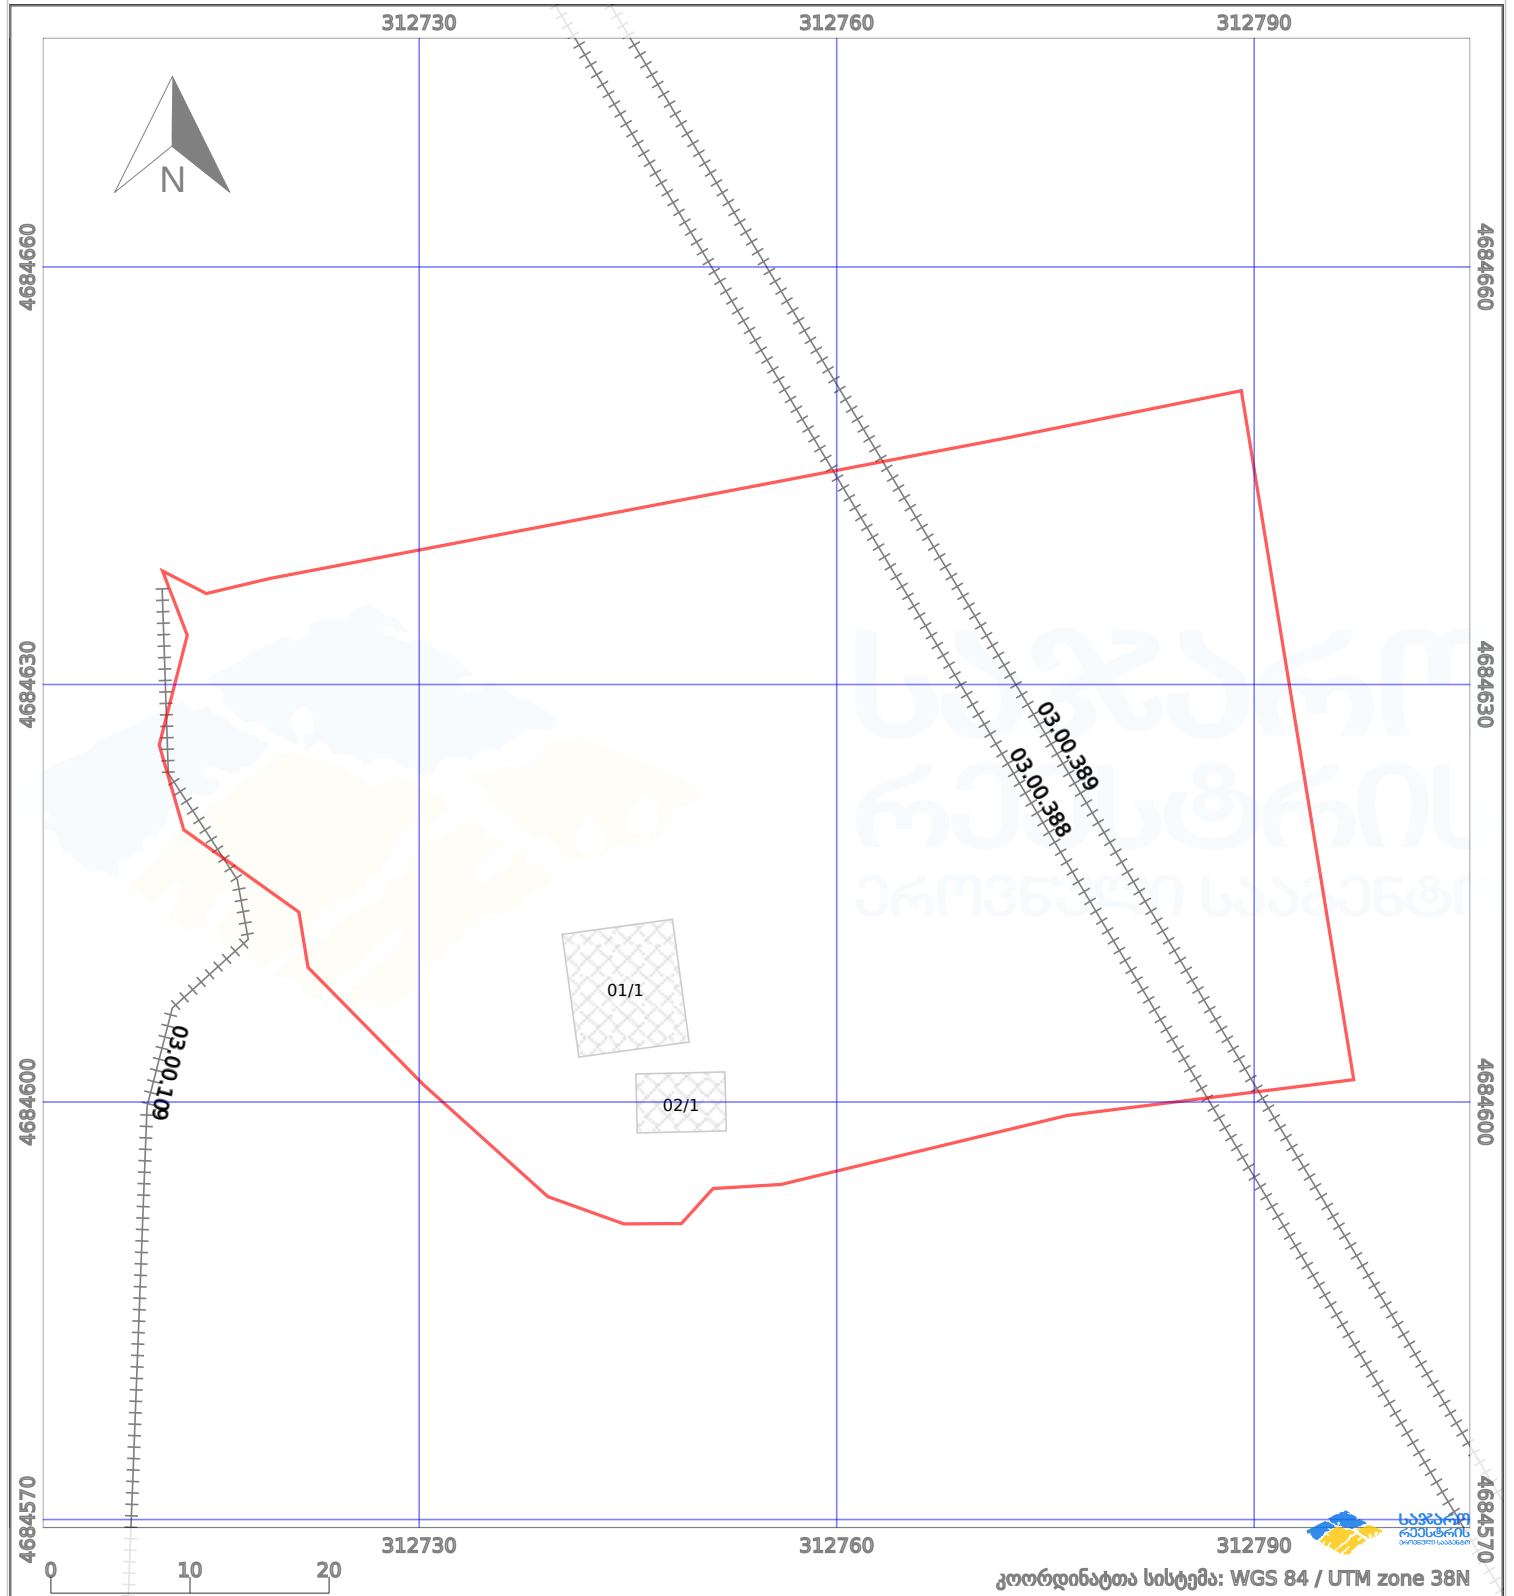

კოორდინატა სისტემა: WGS 84 / UTM zone 38N

პირობითი აღნიშვნები:

ნაკვეთის საზღვარი	მშენებარე ნაკებობა	აშენებული ნაკებობა	მინისქვემა ნაკებობა	ვალდებულება
საზღორივი ნაკებობა	მშენებარე ნაკებობა (სამშ.დოკ.გარეშე)	აშენებული ნაკებობა (სამშ.დოკ.გარეშე)	მინისქვემა ნაკებობა (სამშ.დოკ.გარეშე)	ტყის ფონდი

## მინის ნაკვეთი

📍 მისამართი:

**ქალაქი ქუთაისი, მწვანეყვავილას ქუჩა, N 188**

📖 ნაკვეთის დანიშნულება:

**არასასოფლო სამეურნეო**

📏 ფართობი:

**3575 კვ.მ.**

## შენობა ნაგებობები

№	სართულიანობა	სტატუსი	დანიშნულება	საერთო ფართი	სამშენებლო დოკუმენტაციის გარეშე
<b>01</b>	<b>1</b>	<b>აშენებული (სამშ.დოკ.გარეშე)</b>	<b>საცხოვრებელი</b>		
<b>02</b>	<b>1</b>	<b>აშენებული (სამშ.დოკ.გარეშე)</b>	<b>არასაცხოვრებელი</b>		

ⓘ სამშენებლო დოკუმენტაციის გარეშე არსებულ შენობა-ნაგებობაზე ან/და მის ნაწილზე საკუთრების უფლება არ არის რეგისტრირებული და იგი არ არის სამოქალაქო ბრუნვის ობიექტი.