



საკადასტრო გეგმა

საჯარო რეგისტრის ეროვნული სააგენტო

საკადასტრო კოდი:

27.15.41.119

ნაკვეთის დანიშნულება:

არასასოფლო სამეურნეო

განცხადების ნომერი:


882021719820

ფართობი:

**300 კვ.მ (WGS 84 / UTM zone 38N)
300 კვ.მ (WGS 84 / UTM zone 37N)**

მომზადების თარიღი:

09/11/2021

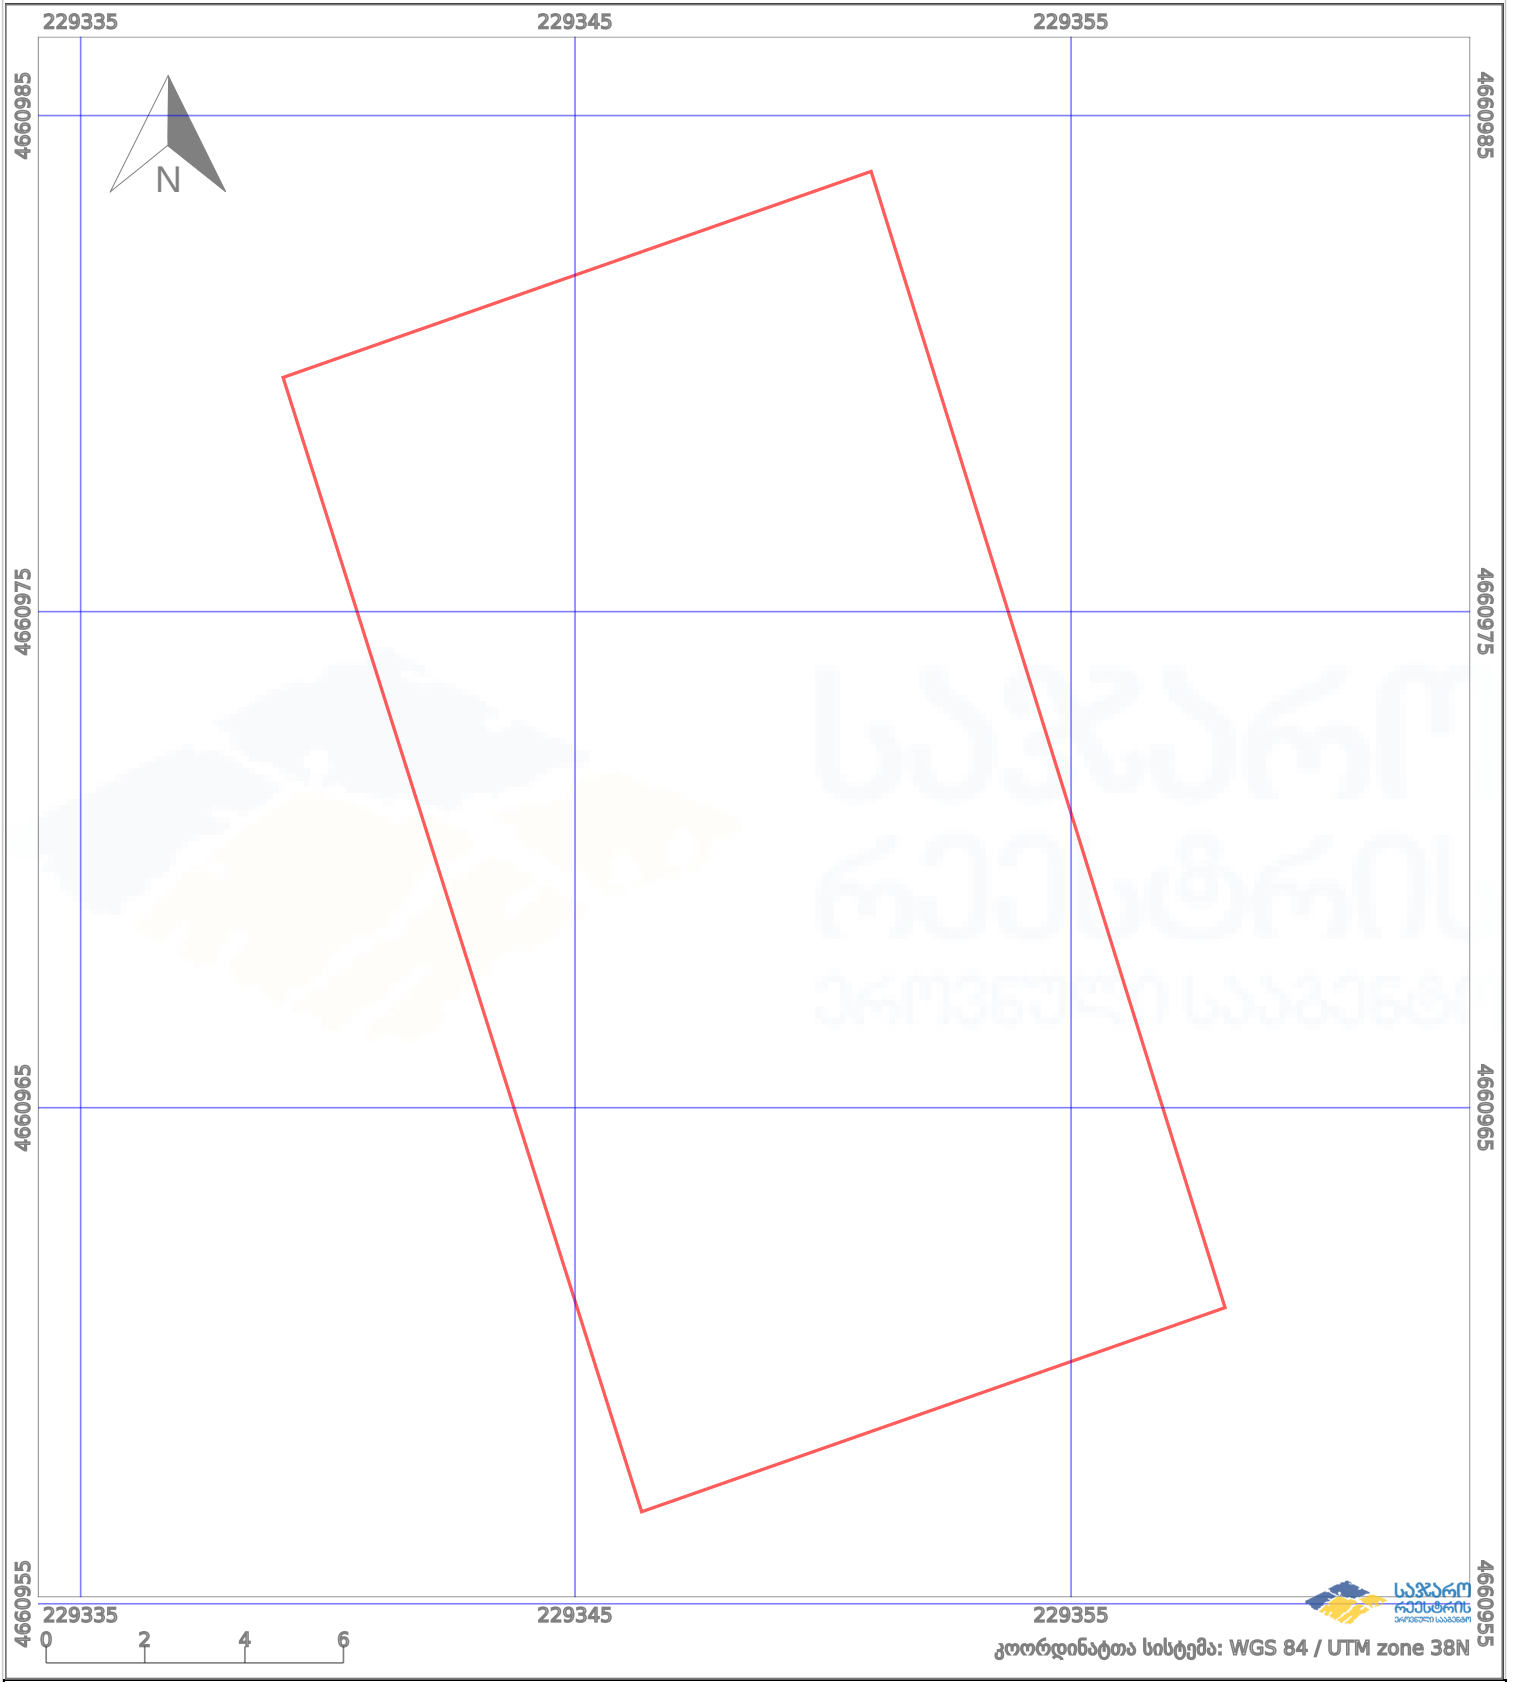

| | | | | | |
|--|-------------------|--|--|--|--------------------|
| | ნაკვეთის საზღვარი | | პირობითი აღნიშვნები: მშენებარე ნაგებობა | | აშენებული ნაგებობა |
| | საზღვარი ნაგებობა | | ტყის ფონდი | | ვალდებულება |