

საკადასტრო ბეჭედი

მასშტაბი:2,000

საქართველოს იუსტიციის სამინისტრო
საჯარო რეგისტრის ეროვნული სააგენტო
თბილისის სარეგისტრაციო სამსახური

მიწის ნაკვეთი:

სარეგისტრაციო №

საკადასტრო № 01 / 19 / 36 / 014/159


ზონა სექტორი კვარტალი ნაკვეთი
თბილისი სამგორი

ბეჭედი

მისამართი: ვარკეთილი 2-სა და ვაზისუბნის საცხოვრებელი რაიონს შორის

თარიღი: 22.10.07

ფართობი: 6738 კვ.მ.

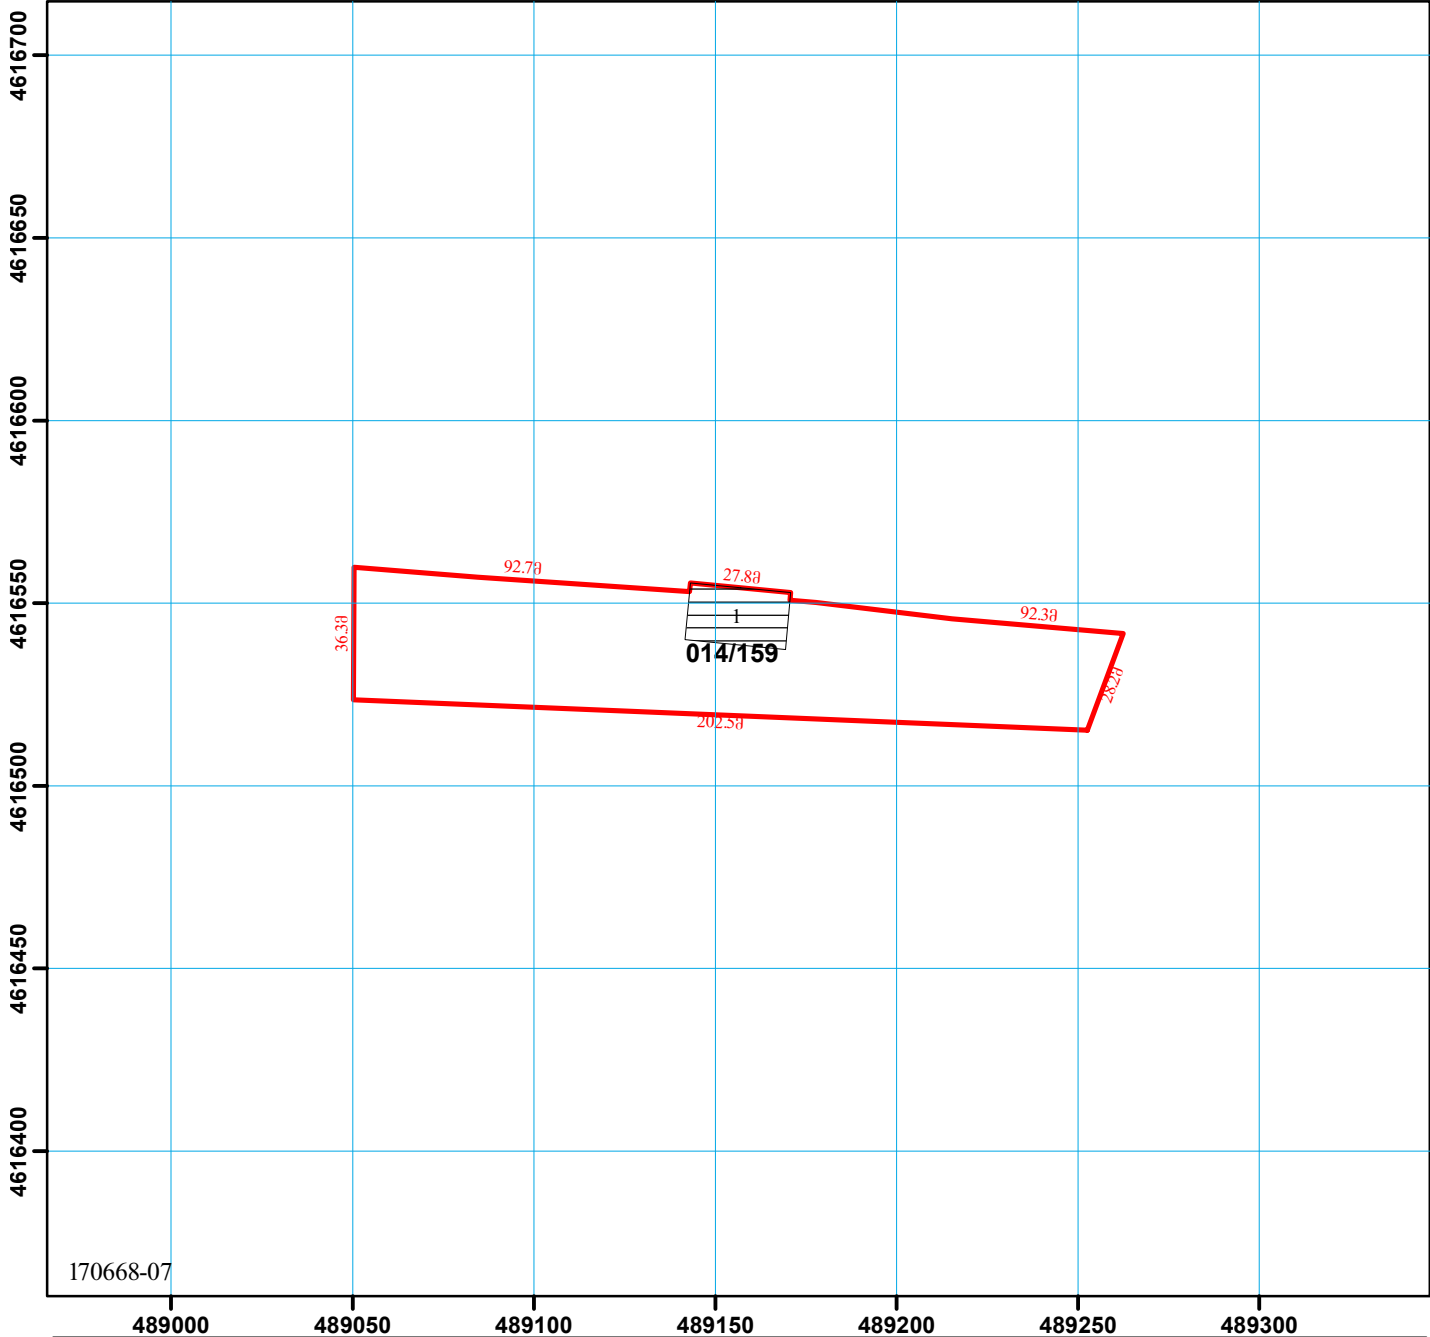

	მიწის ნაკვეთის საკადასტრო საზღვარი		შენობის ნომერი		ბორღიური		მშენებარე უსაბუთო
	საცხოვრებელი შენობა		მშენებარე ნაგებობა		რკინიგზა		არასაცხოვრებელი შენობა
	უფლების დამადასტურებელი საბუთის გარეშე არსებული შენობა-ნაგებობა		სატრანსფორმატორო ჯისურები და ელექტრო ქვესადგურები		სერვიტუტი		სამეთვალყურეო ჭები
					მაღალი ძაბვის ელექტრო გადაცემის ხაზი		0.00 (საერთაშორისო) UTM სისტემის კოორდ.