




საჯარო რეესტრის
ეროვნული სააგენტო

საქართველოს იუსტიციის სამინისტრო
საჯარო რეესტრის ეროვნული სააგენტო

საკადასტრო გეგმა

მიწის ნაკვეთის საკადასტრო კოდი: 01.10.14.030.020
განცხადების რეგისტრაციის ნომერი: 882013124006
მიწის ნაკვეთის ფართობი: 2677 კვ.მ.
დანიშნულება: არასასოფლო-სამეურნეო
მომზადების თარიღი 29.04.13

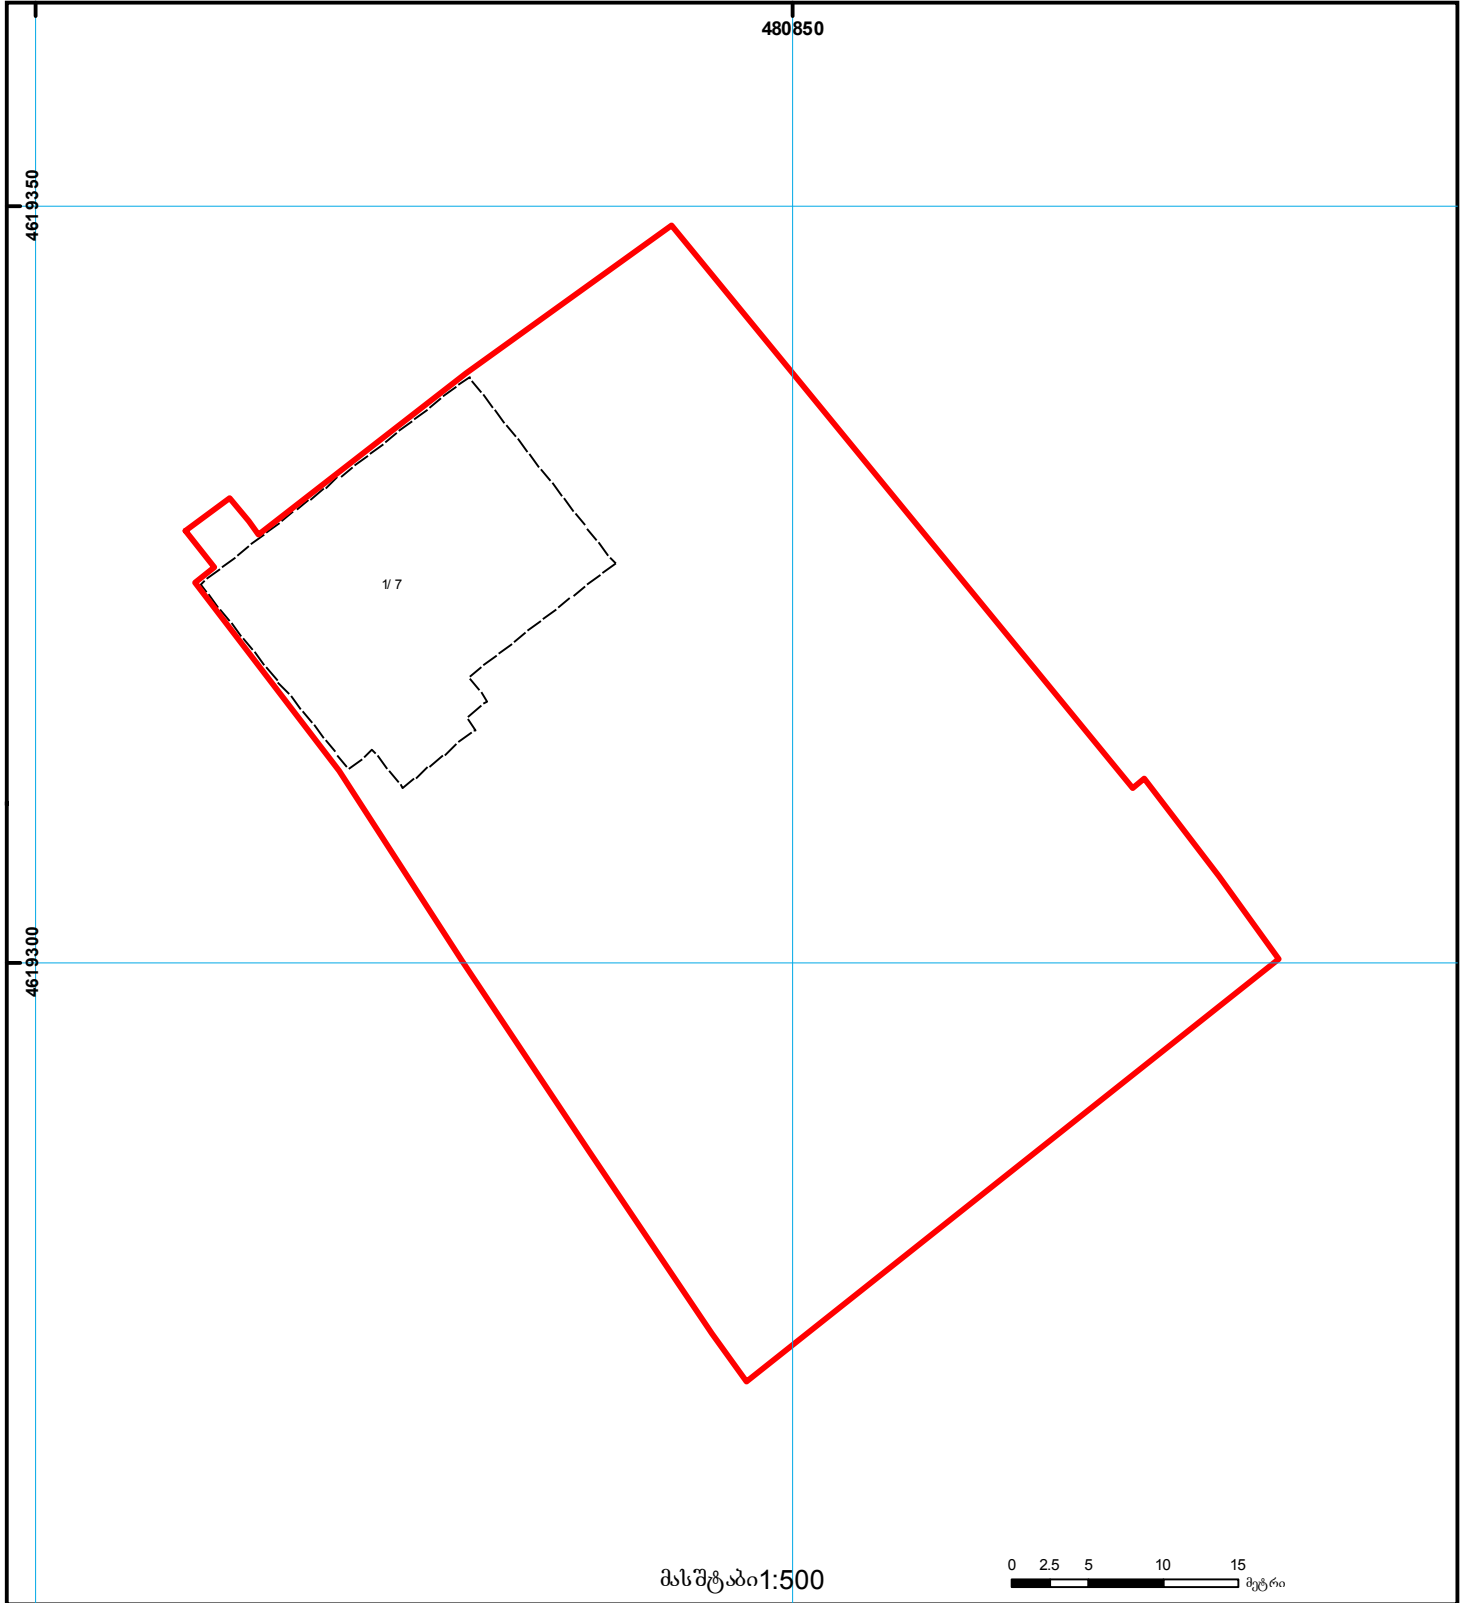

	შენიშნული ნაკვეთის პირობითი ნომერი/სართულიანობა		ვაღებულება		საზღვრივი ნაკვეთი		მიწის ქვეშა ნაკვეთი		საზღვრივი ნაკვეთი		საზღვრივი ნაკვეთი
	მიწის ნაკვეთის საკადასტრო საზღვარი		შეზღუდული ნაკვეთი		მიწის ქვეშა ნაკვეთი		საზღვრივი ნაკვეთი		საზღვრივი ნაკვეთი		საზღვრივი ნაკვეთი