



საქართველოს
ეროვნული სააგენტო

საქართველოს იუსტიციის სამინისტრო
საჯარო რეგისტრის ეროვნული სააგენტო

საკადასტრო გეგმა


მიწის ნაკვეთის საკადასტრო კოდი: 01.14.06.007.057

განცხადების რეგისტრაციის ნომერი 882012793208

მიწის ნაკვეთის ფართობი: 1837 კვ.მ.

დანიშნულება: არასასოფლო-სამეურნეო

მომზადების თარიღი 14.09.12

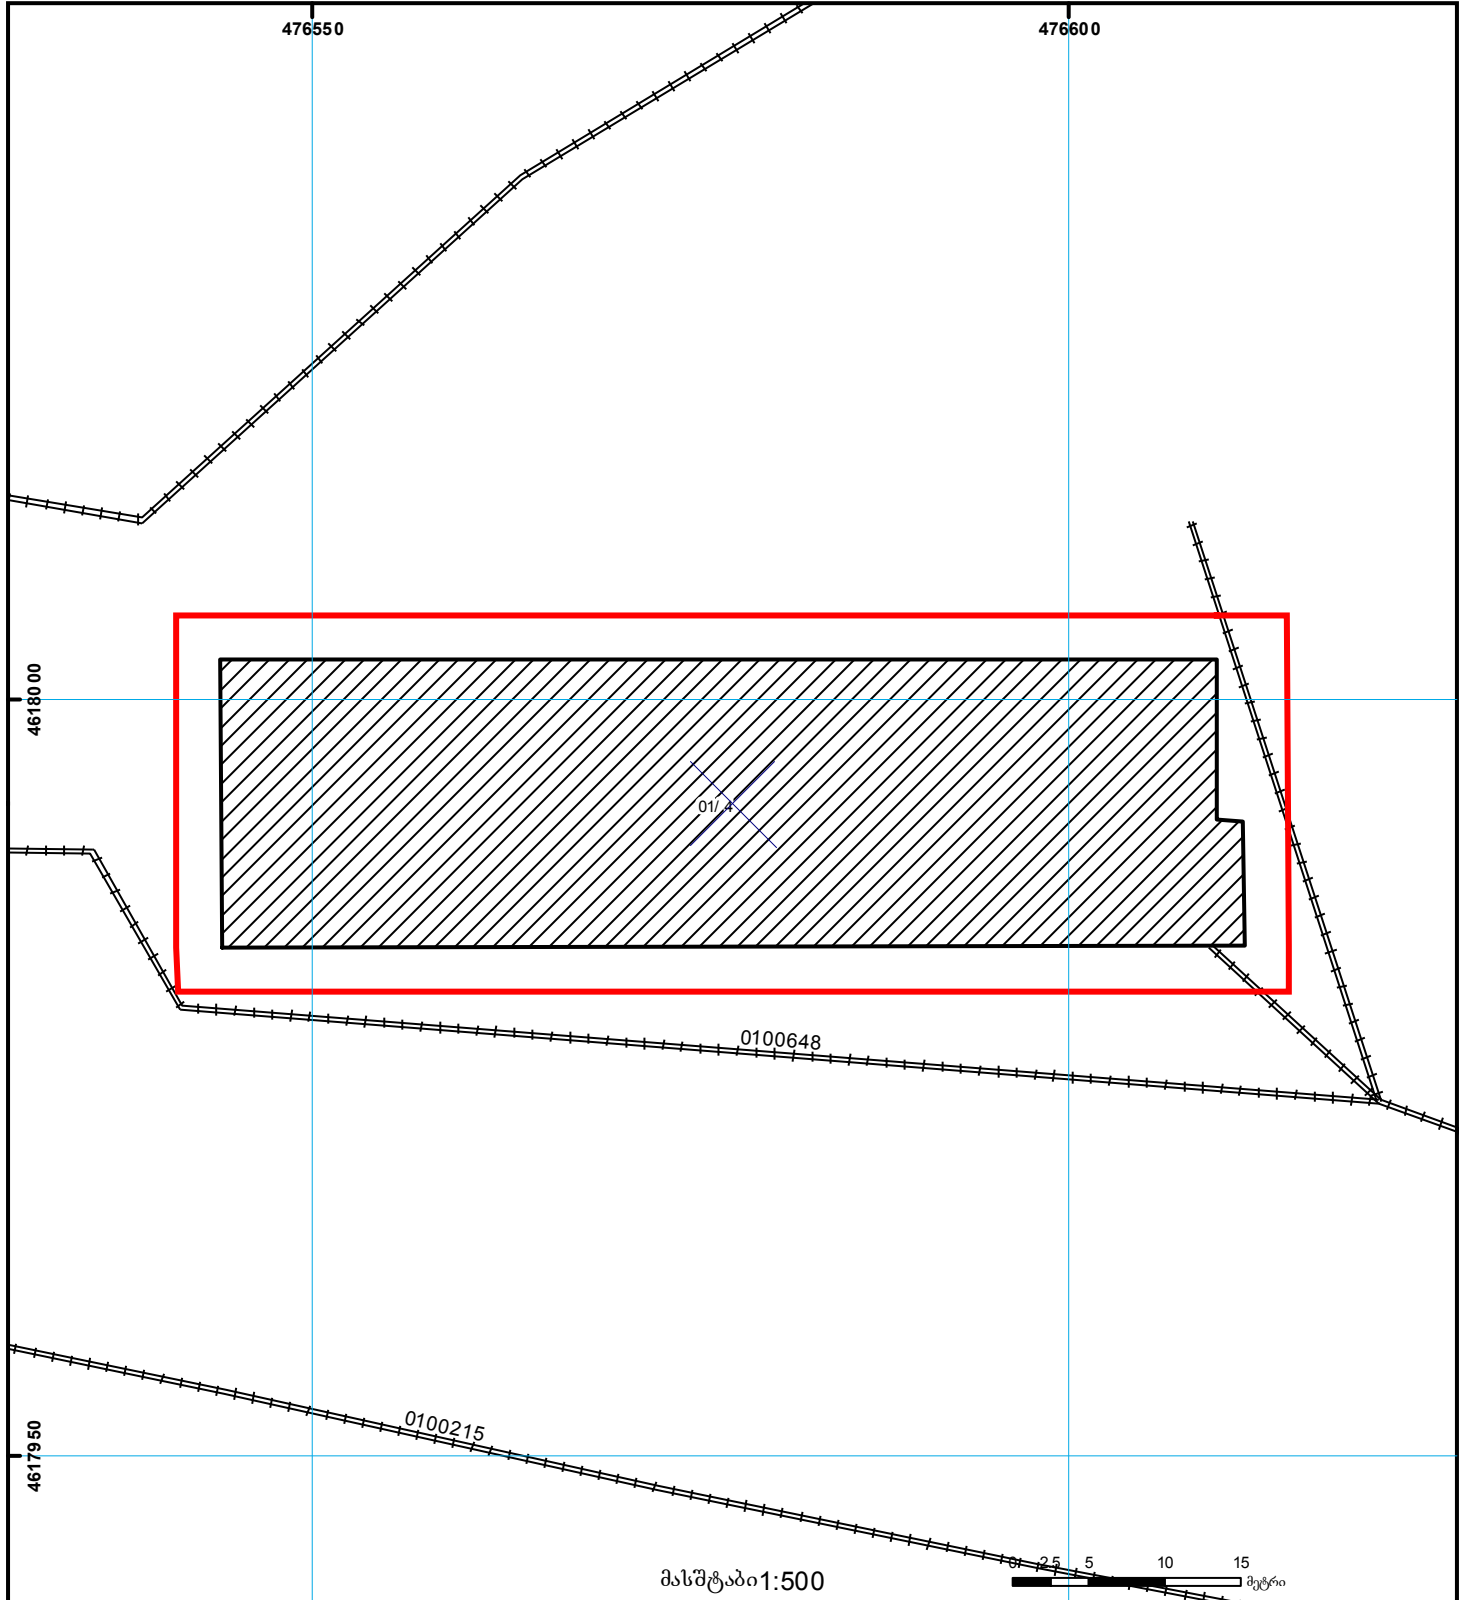

	შენიშვნა-ნაკვეთობა, პირობითი ნომერი/სართულიანობა		ვალდებულება		საზოგადოებრივი ნაკვეთობა		მიწისქვეშა ნაკვეთობა		000 000 UTM (საერთაშორისო) სისტემის კოორდ.
	მიწის ნაკვეთის საკადასტრო საზღვარი		შეზღუდვები ნაკვეთობა						