






план погубола „В“

П П О Н


Жилого дома родп. по ул. Бородинской № 11  
от 8-го 26-го Комиссариат

М. е.  
ШОХ 5072 —  
х — 76 г.

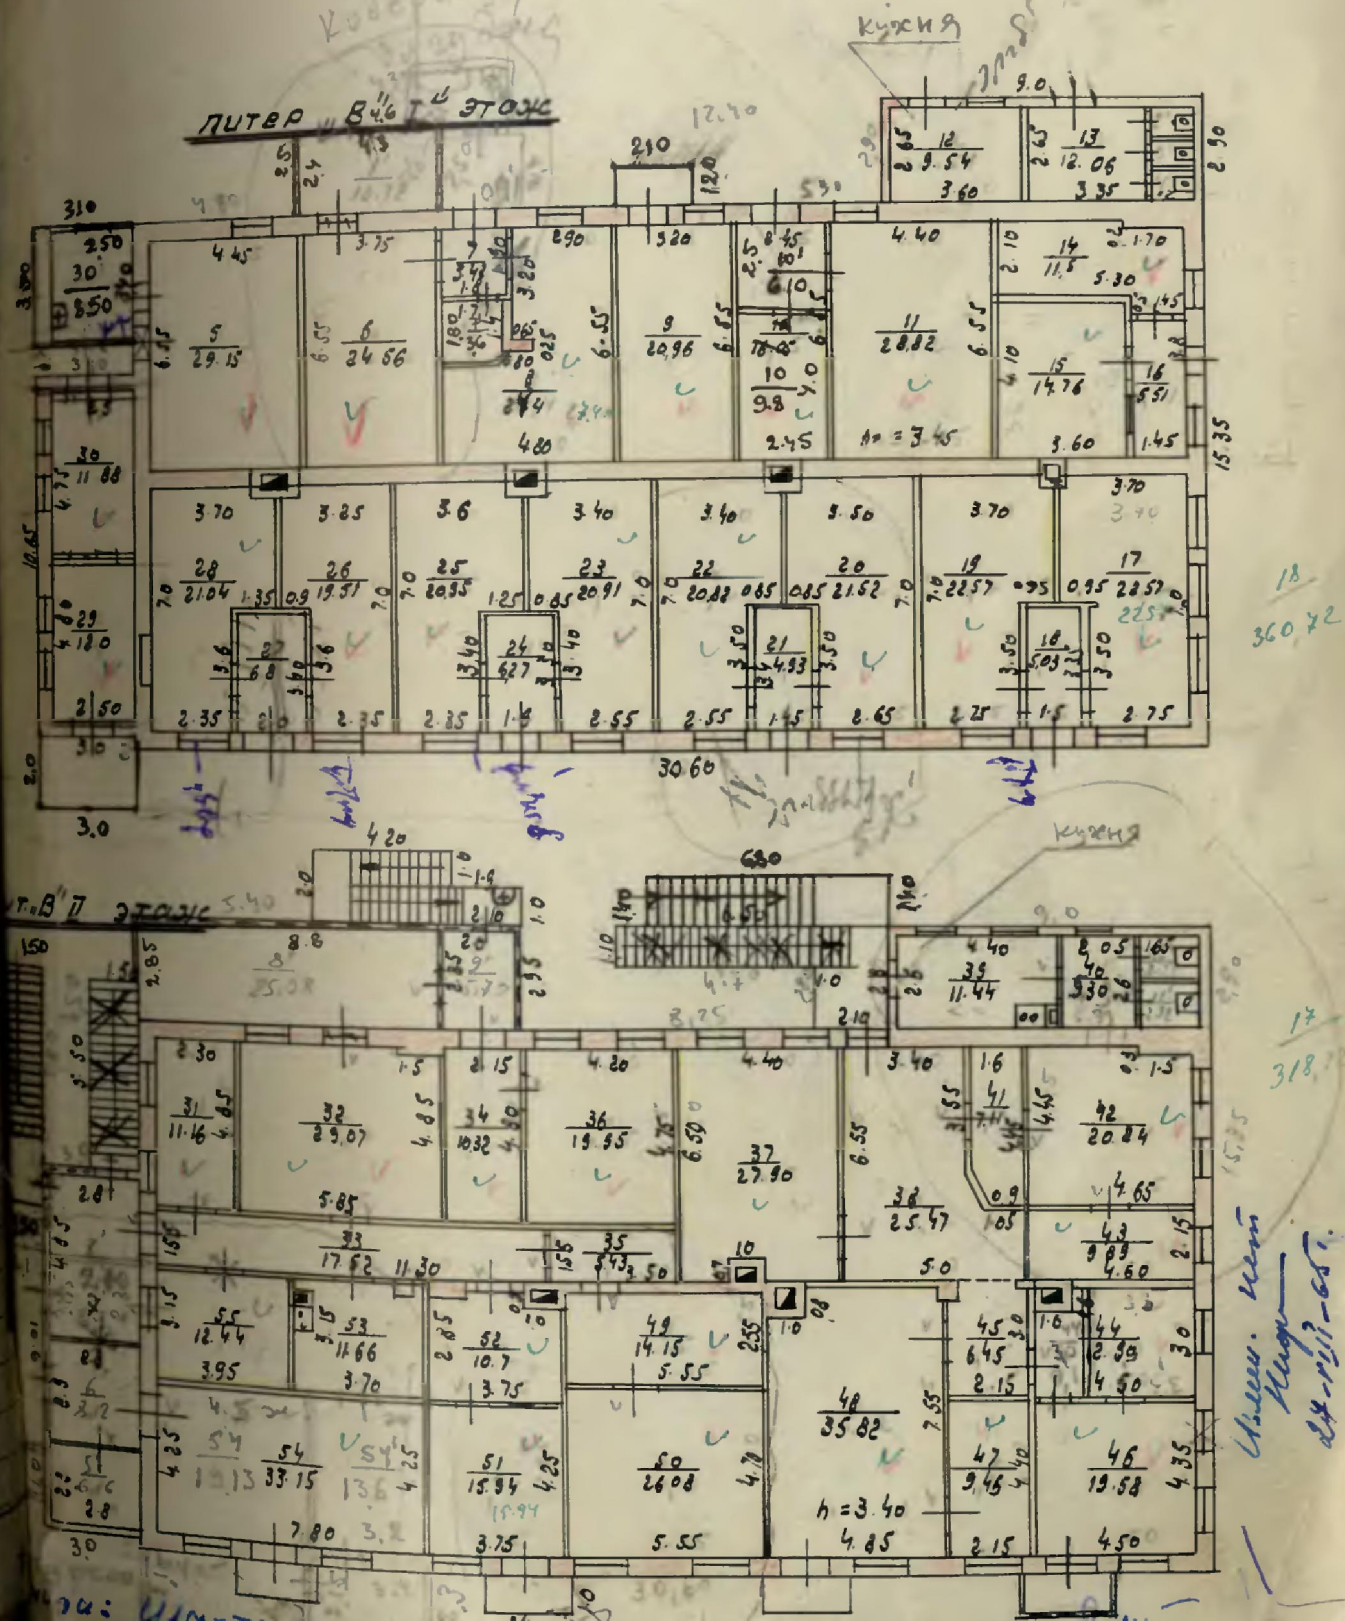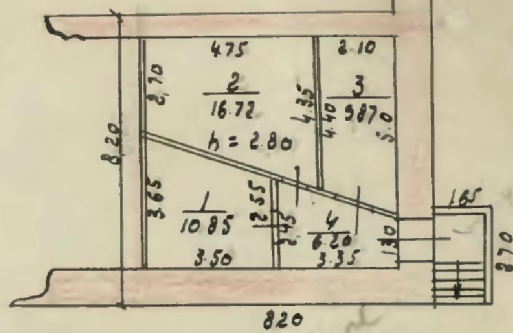

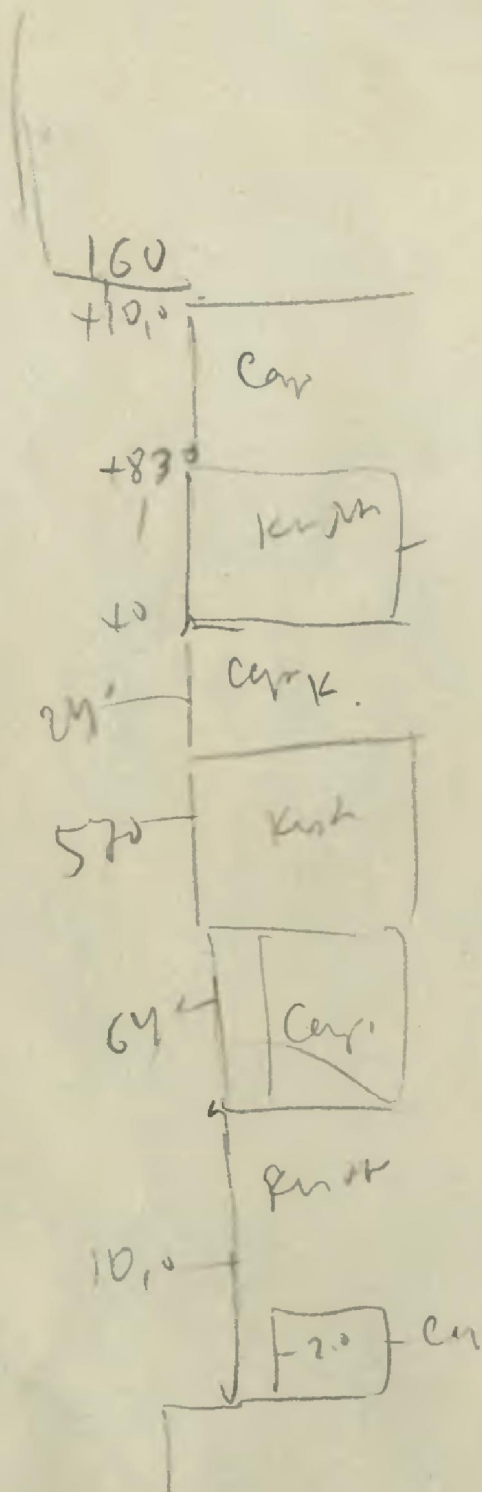


Литература "I" этажа

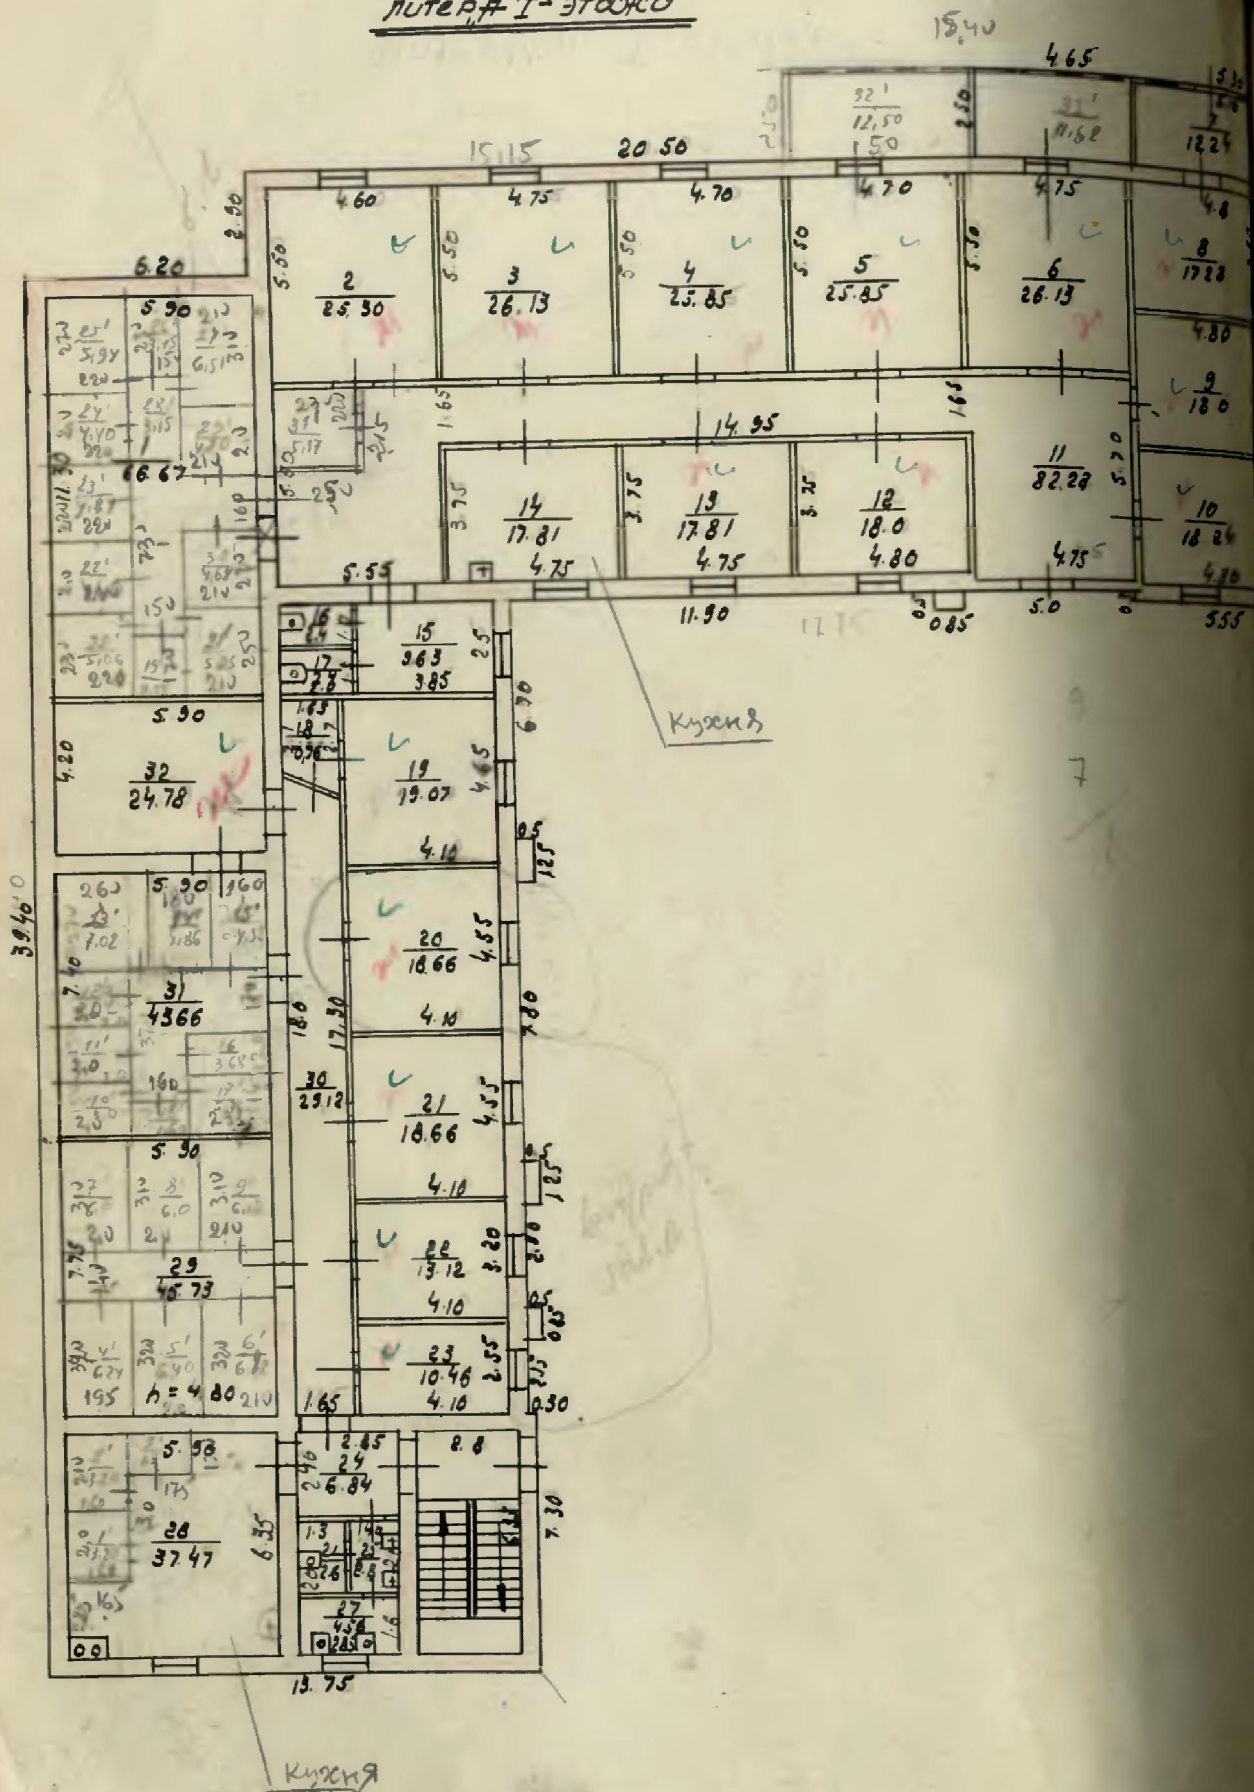

Короб

путер "А" № 3028

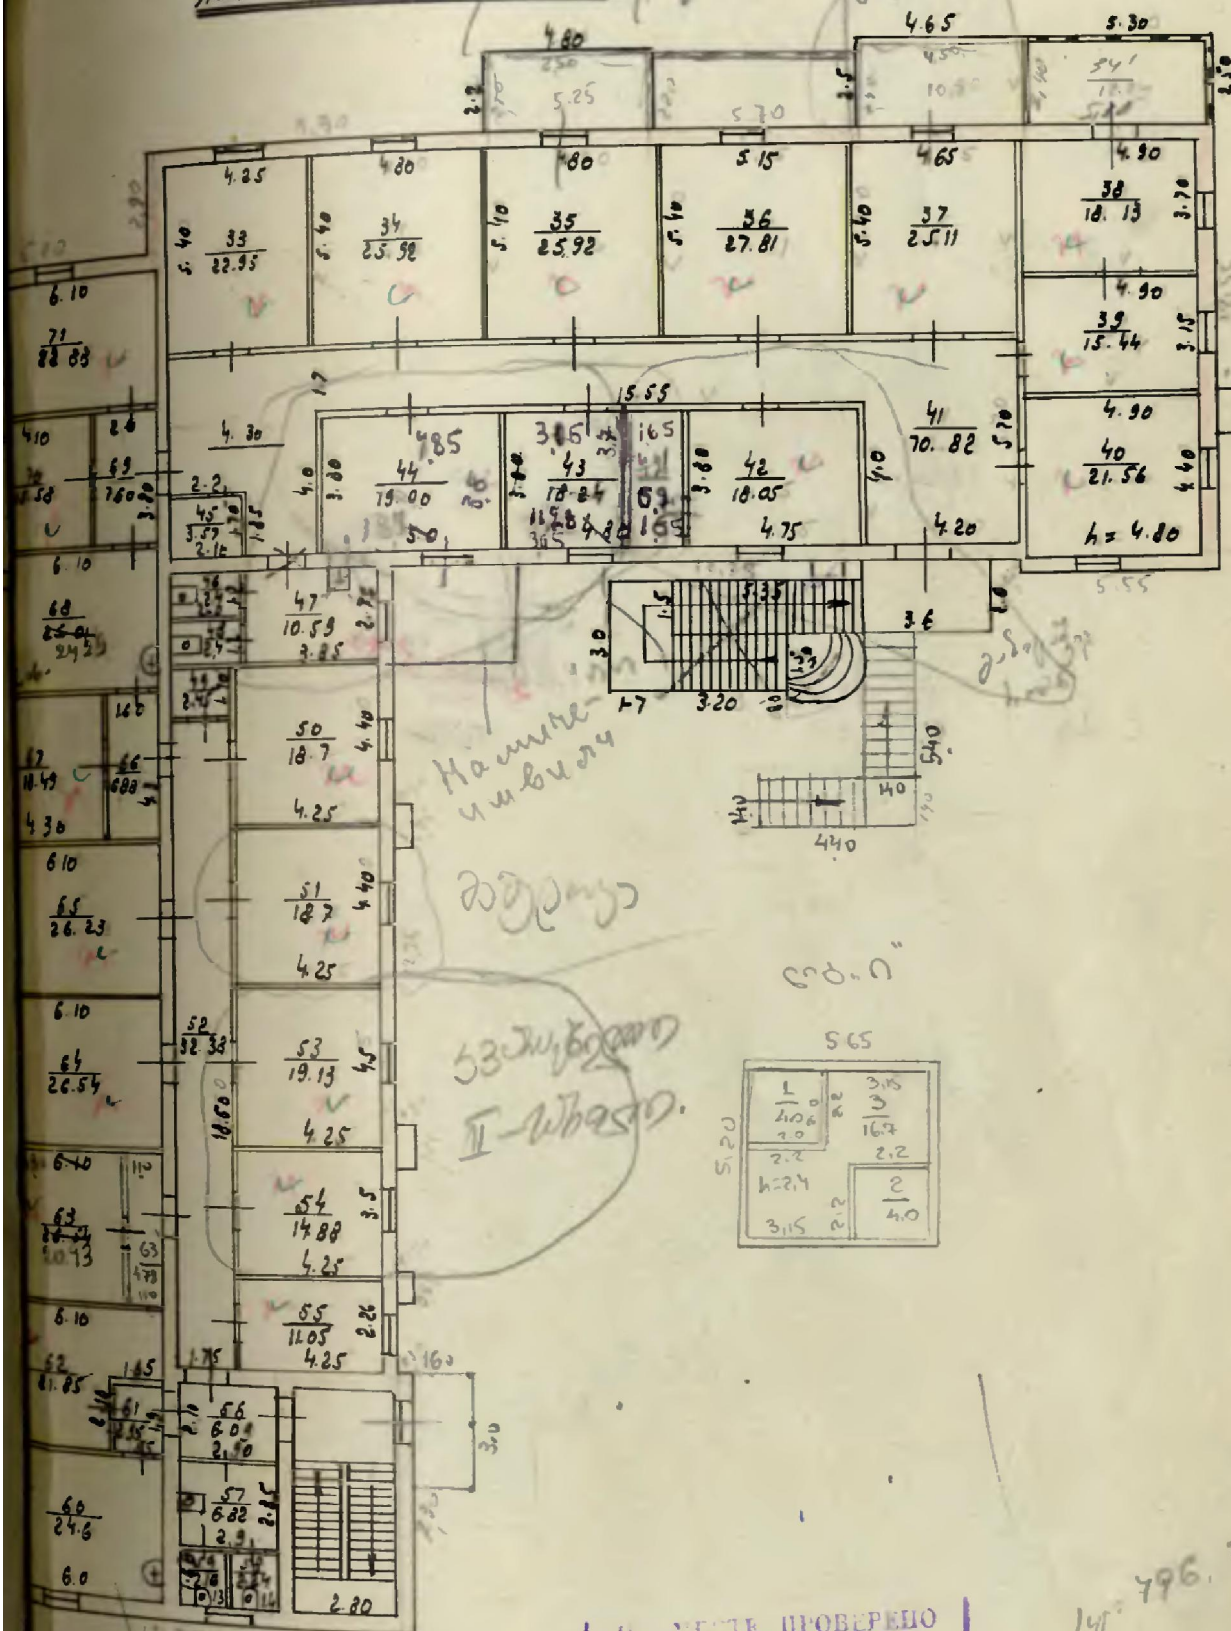

1. КОПИЕ ПРОВЕРЕНО  
2. ВИА *Кен*  
3. *Кен*  
4. 1965


Борзодур: 

Частка трети

# П Л О Н


жилого дома располож. по ул. Богородской №11  
принадлеж. ЧЖСХ ЯНО им. 26 комиссаров

## Путер "С" I этаж

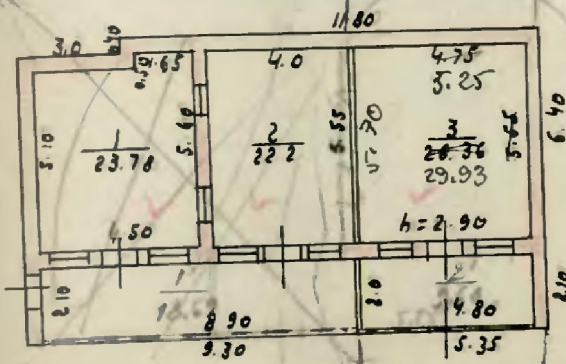


114.97

пл. "С"

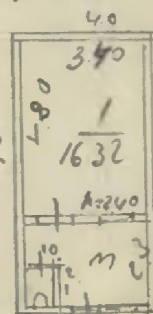



## Путер "Д" I этаж

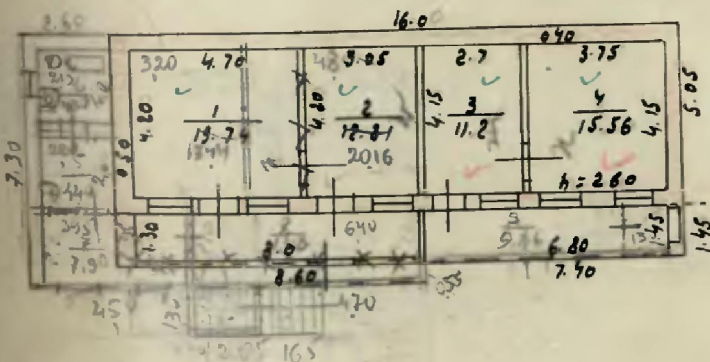

ПРОЕКТИРОВАНО  
 А. И. ИИЯ *ИИЯ*  
 2.4.1957 *1957*


Бригадир



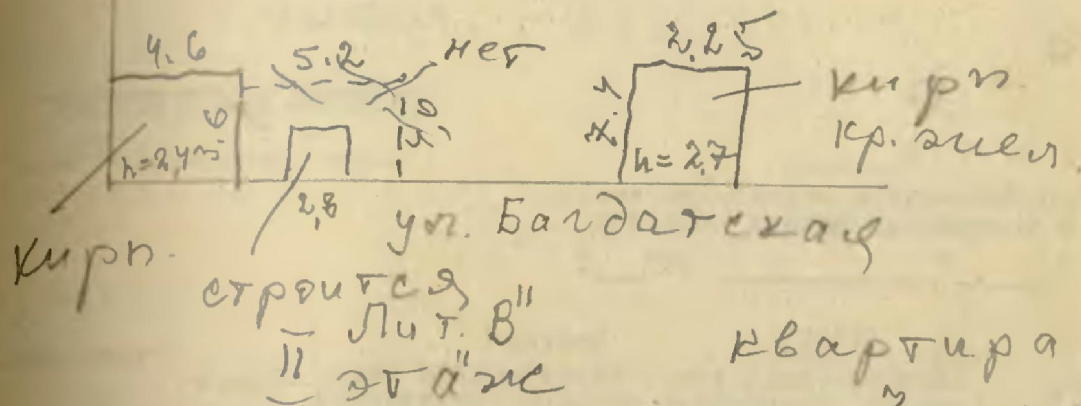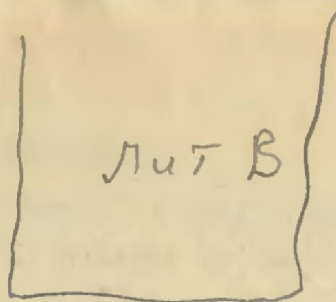

квартира  
Знаурели

Тариев Носи-  
дрович

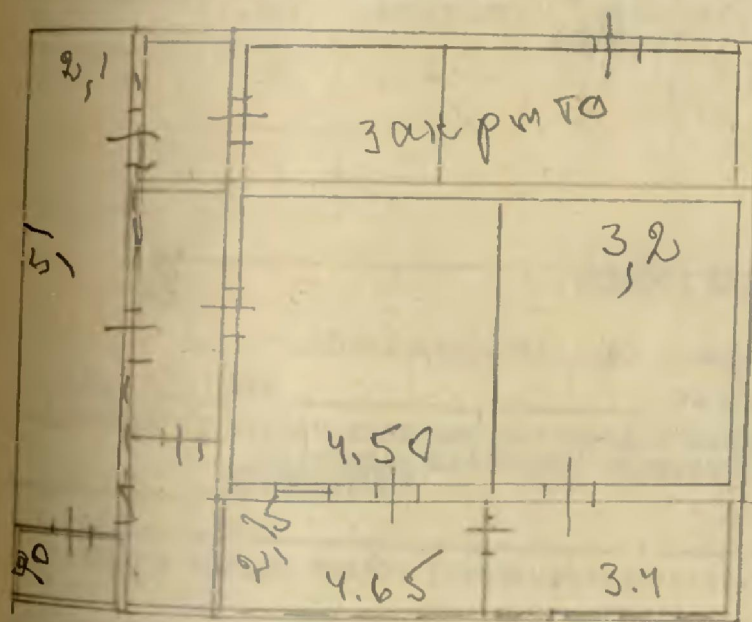


2/12-992  
Махау

150

2

ms. B

17-10-20

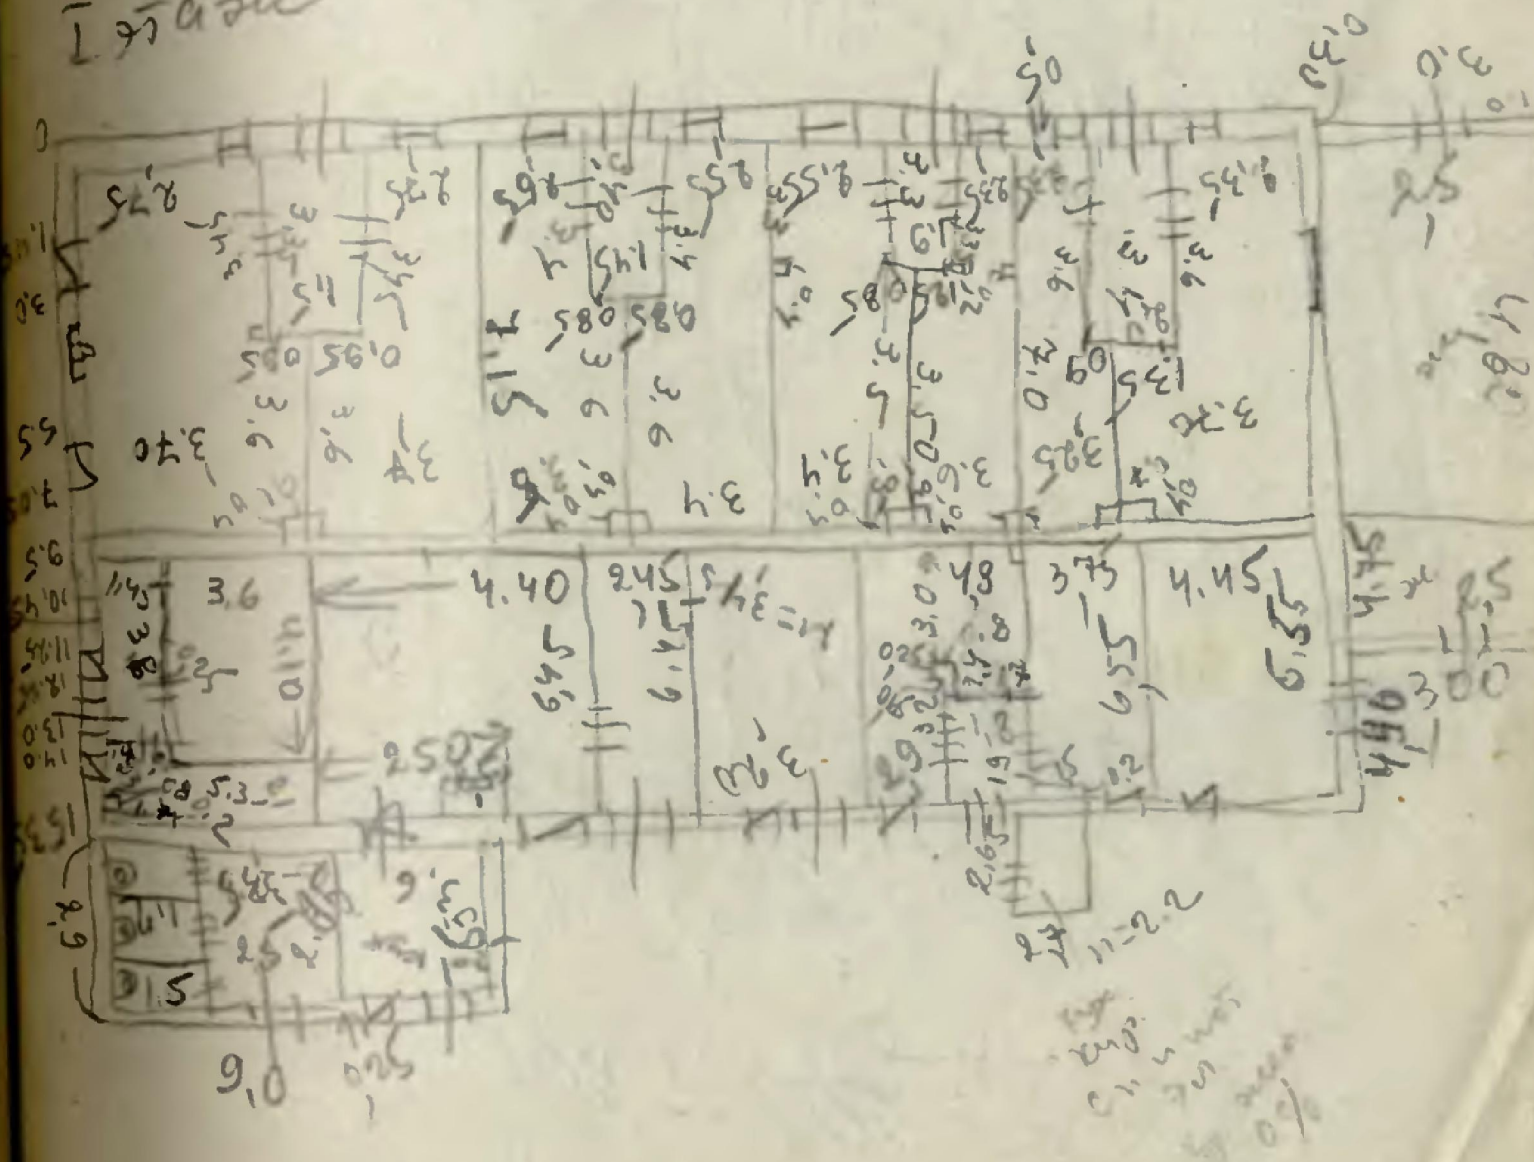


6,40.

cont. D

16.0

①

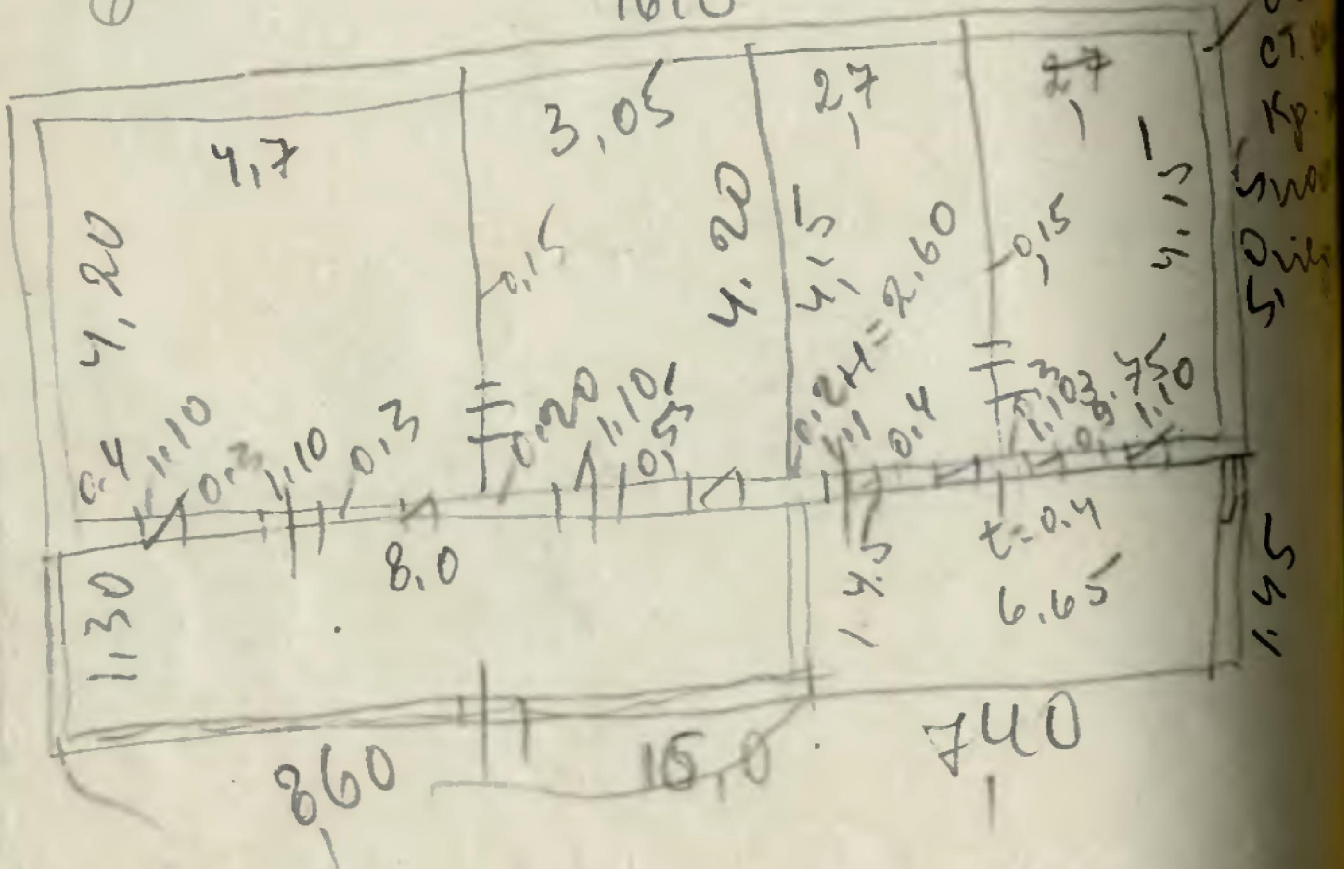

П П О Н

план порога „В“

820

210

475

210

365

1085

350

h = 280

435

440

3

9870

5

255

145

620

335


140

14

А

820

литер. ВЧ.6 I<sup>4</sup> этож

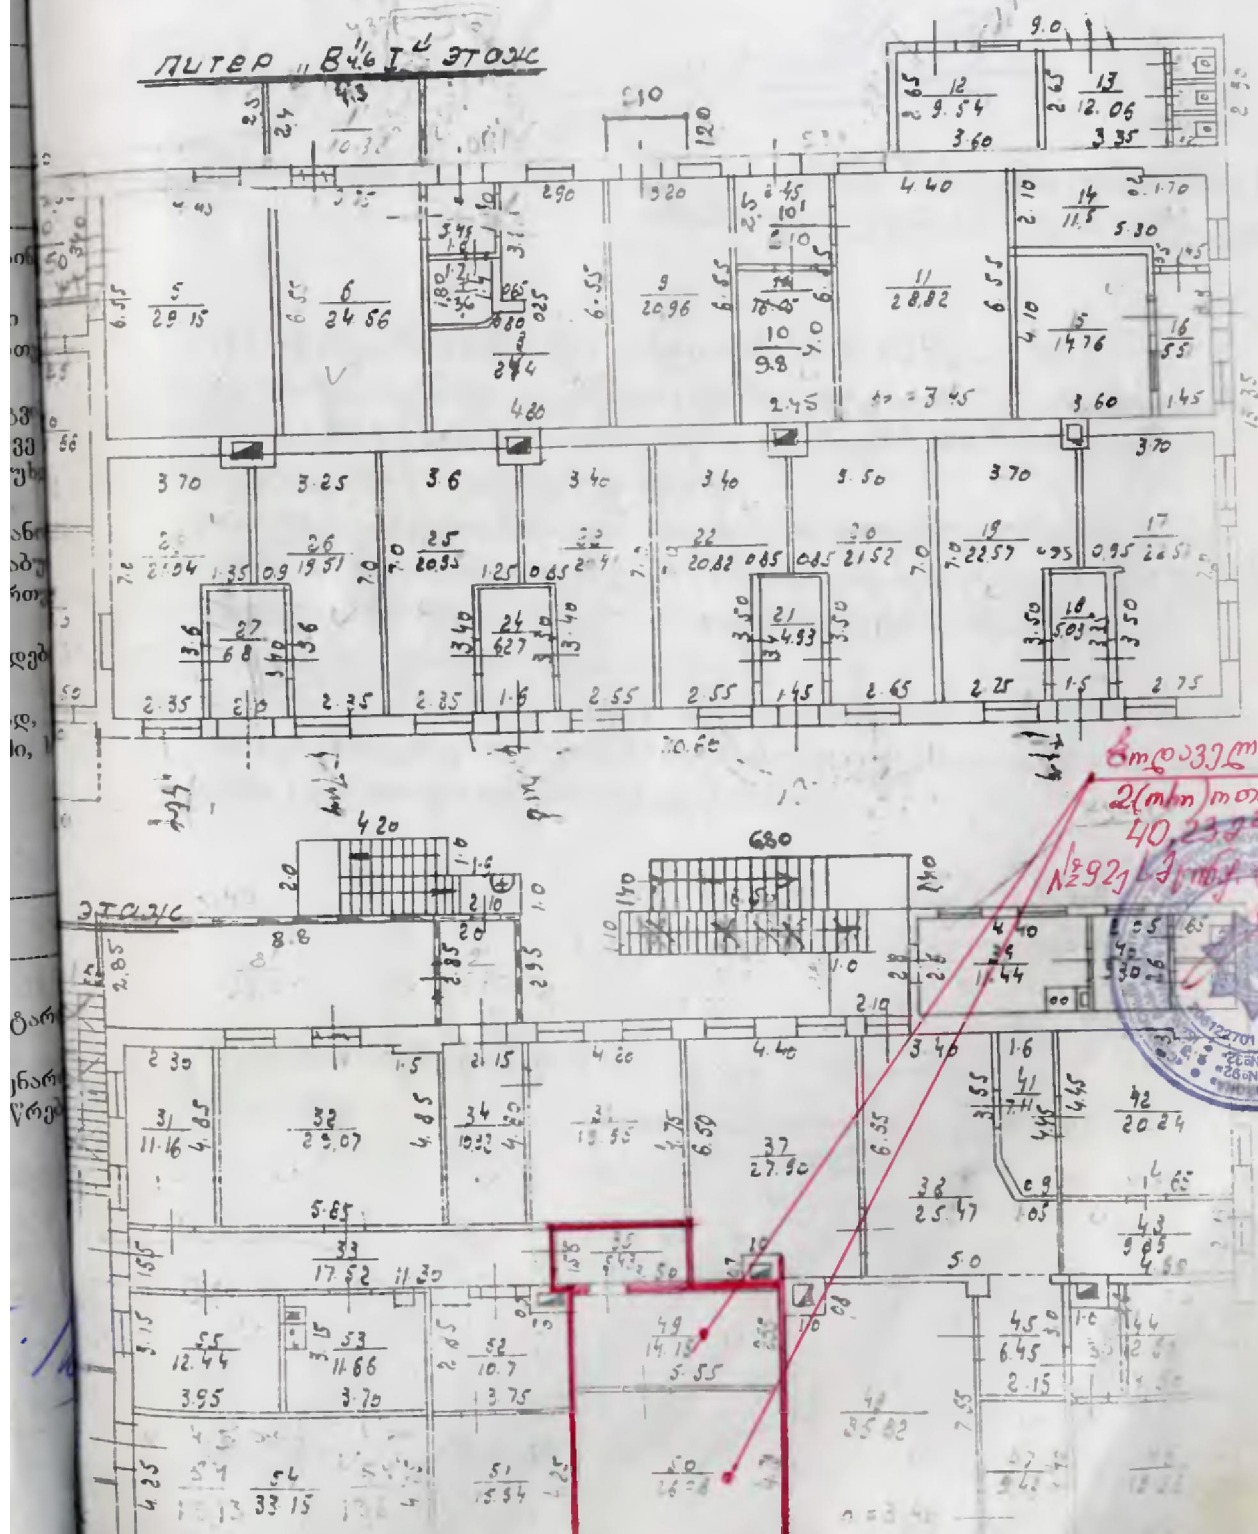

6m 03.7mm b. f.


$$2(m/n) \text{ m/s}$$

40,232

12927 LG



২২০২০১

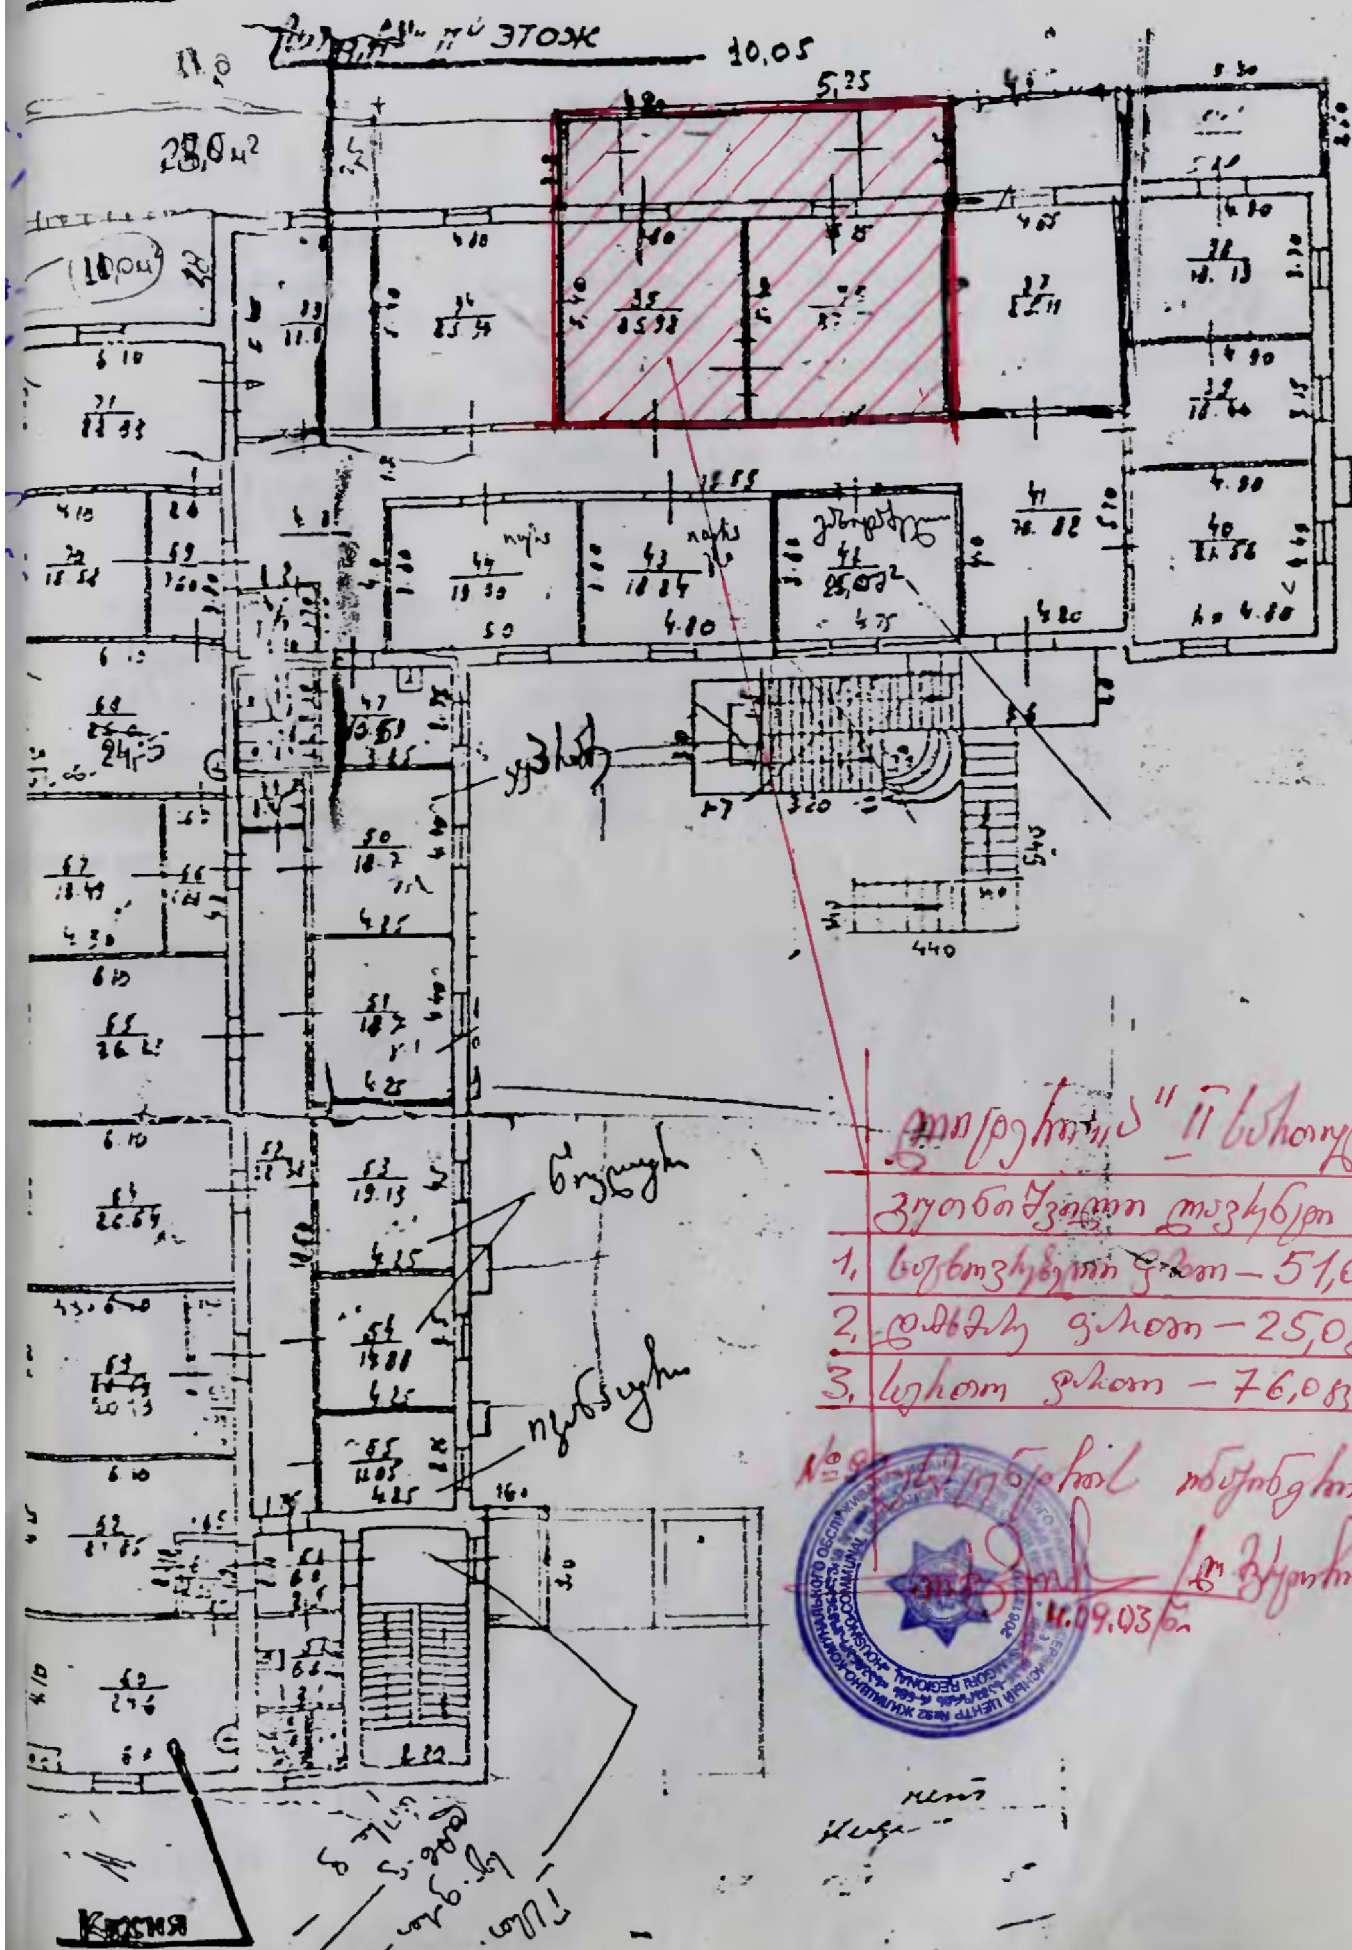

Հրդեհից հետո լուսկներն ելան

1.  $676m^3h^2mn^2 - 510k^2$

2.  $\frac{1}{2}$  g. given - 25.0 g.

3. Угол  $\phi$  -  $76,08^\circ$


10. 17. 5. 1962 17. 5. 1962 17. 5. 1962

*Handwritten:* 1607  
17/5/98  
*[Signature]*  
4.09.03


Hege -

Судно: Д-НО шм. 24<sup>е</sup> Колтушсоров

Литер., 6 I-этаж

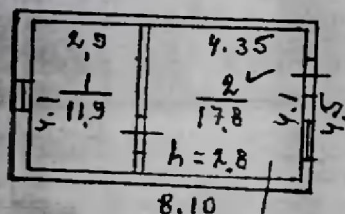

Роберидзе დიკუ?

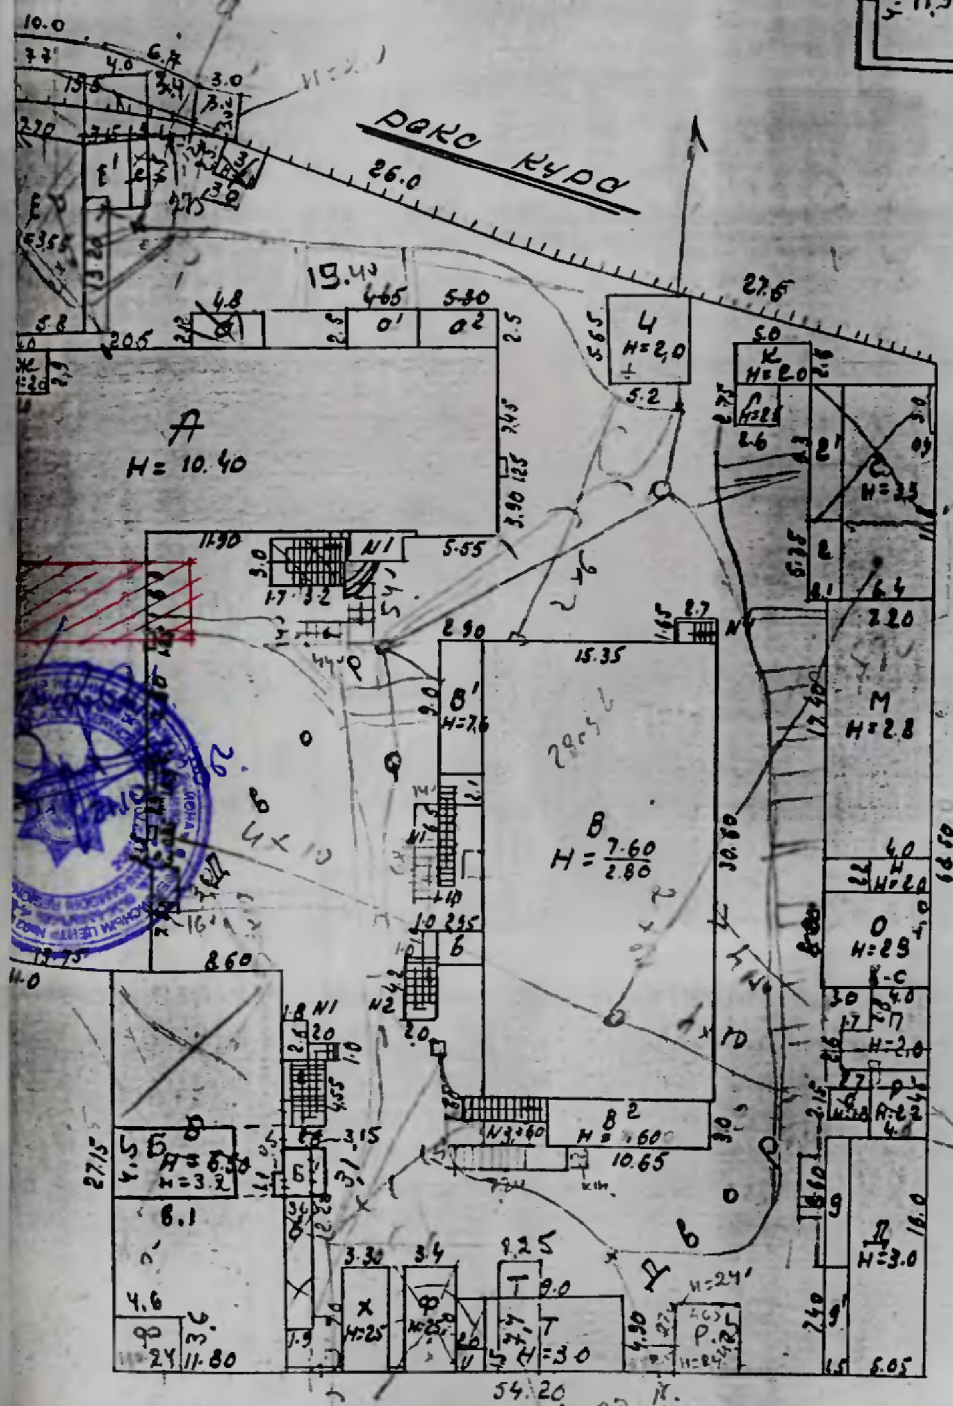

принадлеж. чжжс

15.40

