საქართველოს იუსტიციის სამინისტრო
საჯარო რეესტრის ეროვნული სააგენტო

სიტუაციური ნახაზი

ფაქტიურად დაყოფა ხდება 3 ნაკვეთად

მიწის ნაკვეთის საკადასტრო კოდი:	05 34 23 843
განცხადების რეგისტრაციის ნომერი:	892018844188
მიწის ნაკვეთის ფართობი:	1529 კვ.მ.
მომზადების თარიღი:	01.10.18

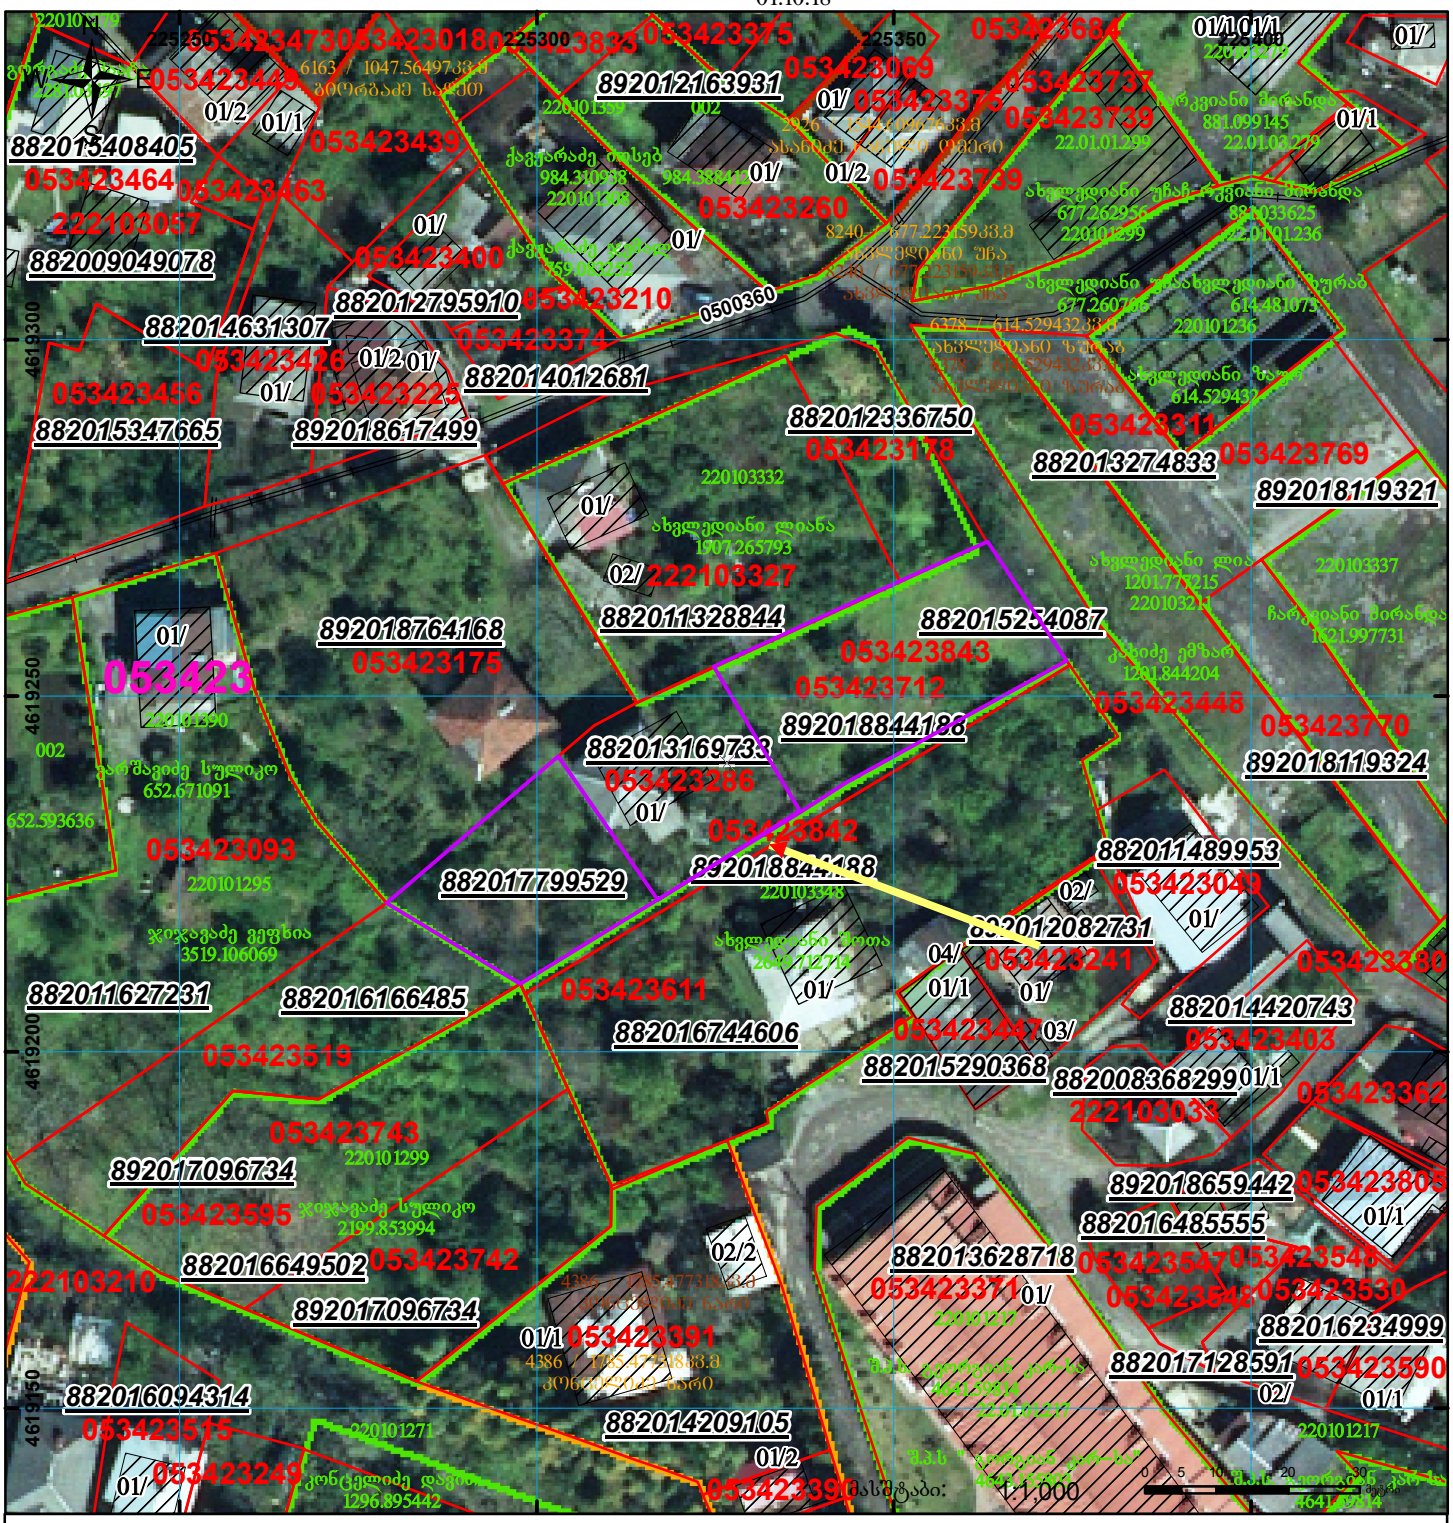

01/2	შენობა-ნაგებობა, პირობითი ნომერი/სართულიანობა	ვალდებულება	ხაზობრივი ნაგებობა
	მიწის ნაკვეთის საკადასტრო საზღვარი	მშენებარე ნაგებობა	

UTM (საერთაშორისო) სისტემის კოორდ.

სარეგისტრაციო სამსახური.