



საქართველოს იუსტიციის სამინისტრო  
საჯარო რეგისტრის ეროვნული სააგენტო  
საკადასტრო ბეჭედი

ბანცხალების რეგისტრაციის ნომერი 882010628649

მიწის ნაკვეთის საკადასტრო კოდი: 72 13 12 332


მიწის ნაკვეთის ფართობი: 600 კვ.მ.

ღანიშნულება: სასოფლო-სამეურნეო

კატეგორია:

მომზადების თარიღი:

31.05.10

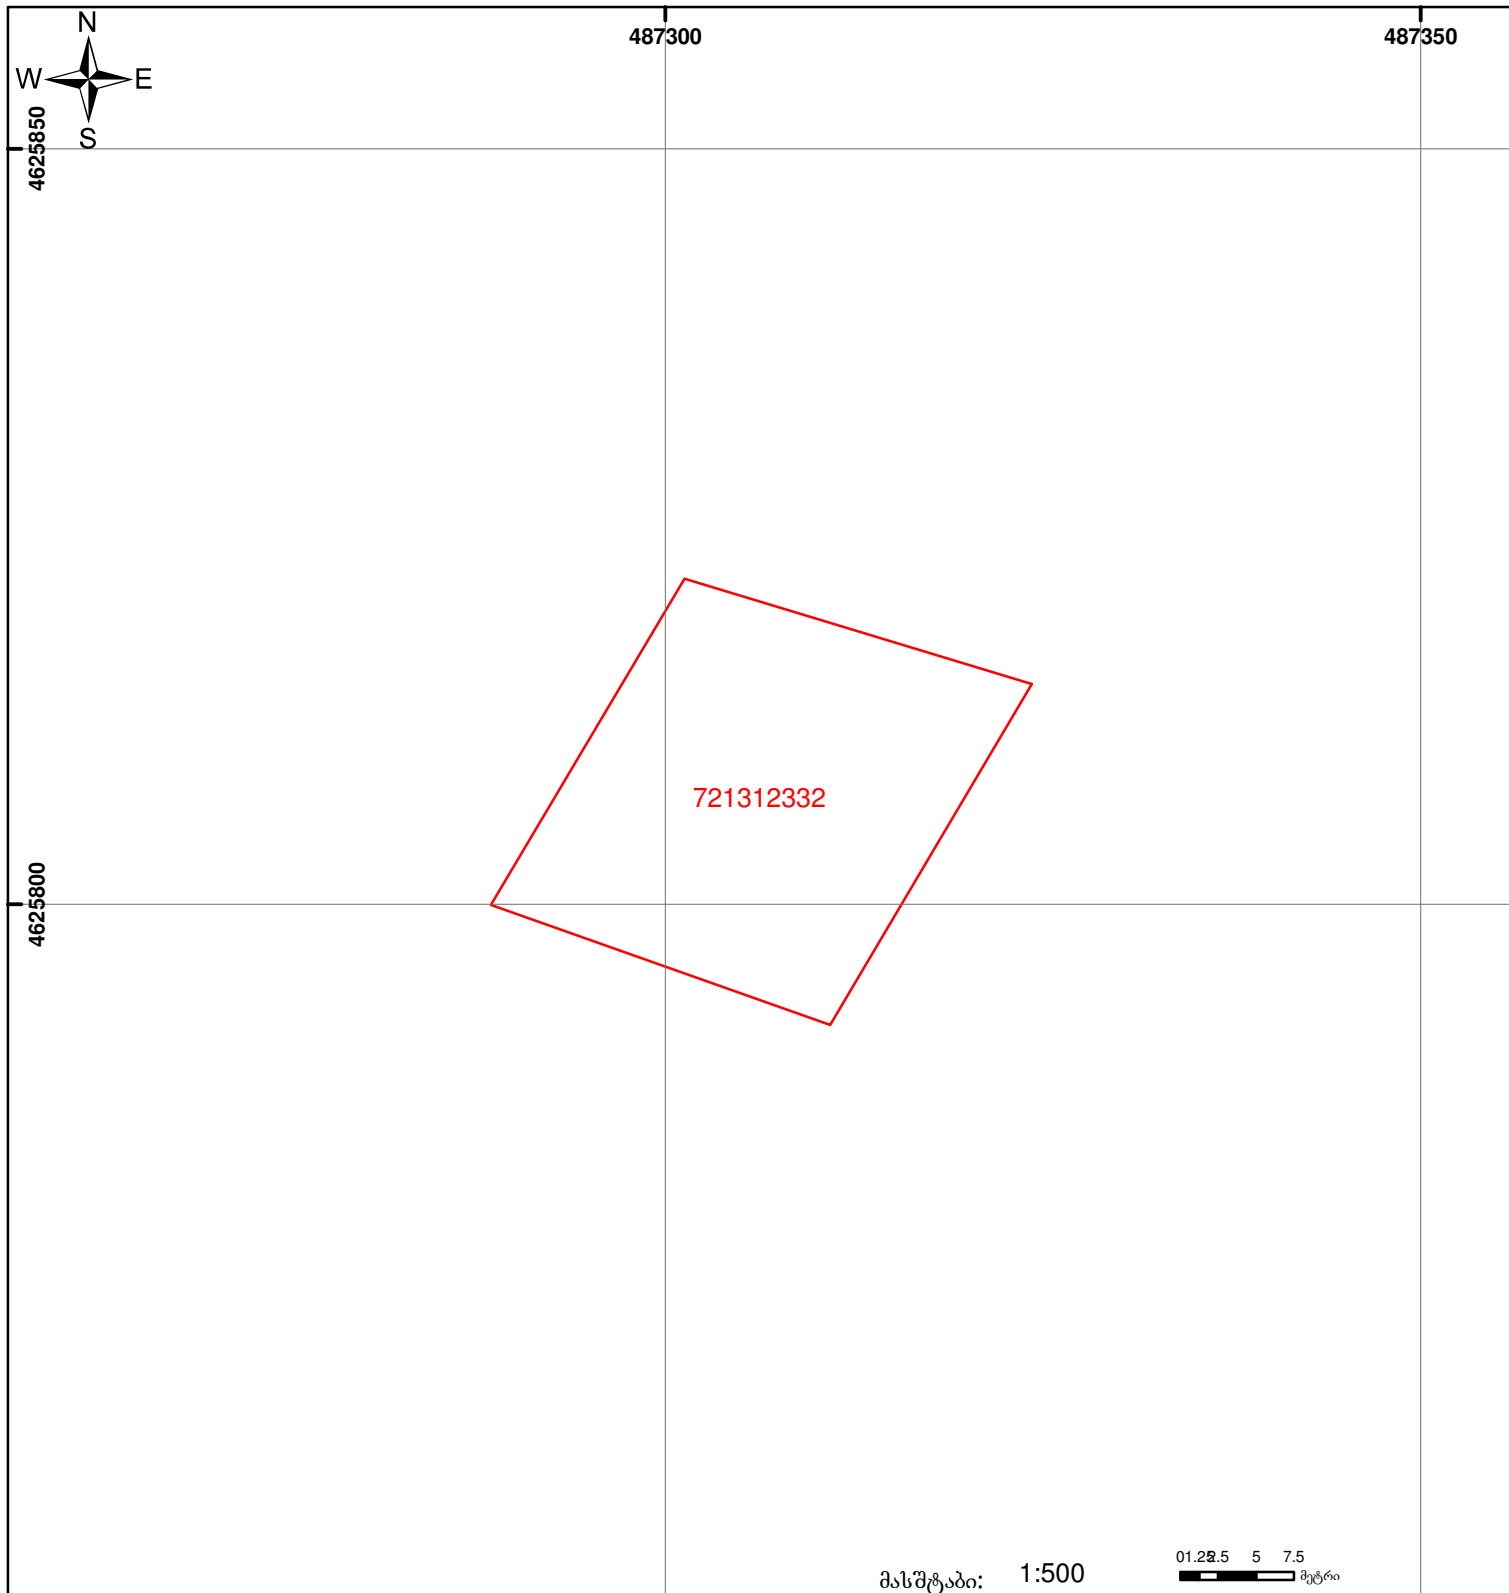

	შენიშნული ნაკვეთი, პირობითი ნომერი/სართულიანობა		კადასტრული ნაკვეთი		საზღვრული ნაკვეთი		0.00 00'0 (საერთაშორისო) UTM სისტემის კოორდ.
	მიწის ნაკვეთის საკადასტრო საზღვარი		მშენებარე ნაკვეთი				