
საკადასტრო გეგმა

საჯარო რეესტრის ეროვნული სააგენტო

საკადასტრო კოდი:	**05.28.04.026**	ნაკვეთის დანიშნულება:	**არასასოფლო სამეურნეო**
განცხადების ნომერი:	**882023338743**	ფართობი:	**1801 კვ.მ (WGS 84 / UTM zone 38N)** **1800 კვ.მ (WGS 84 / UTM zone 37N)**
მომზადების თარიღი:	**10/04/2023**		

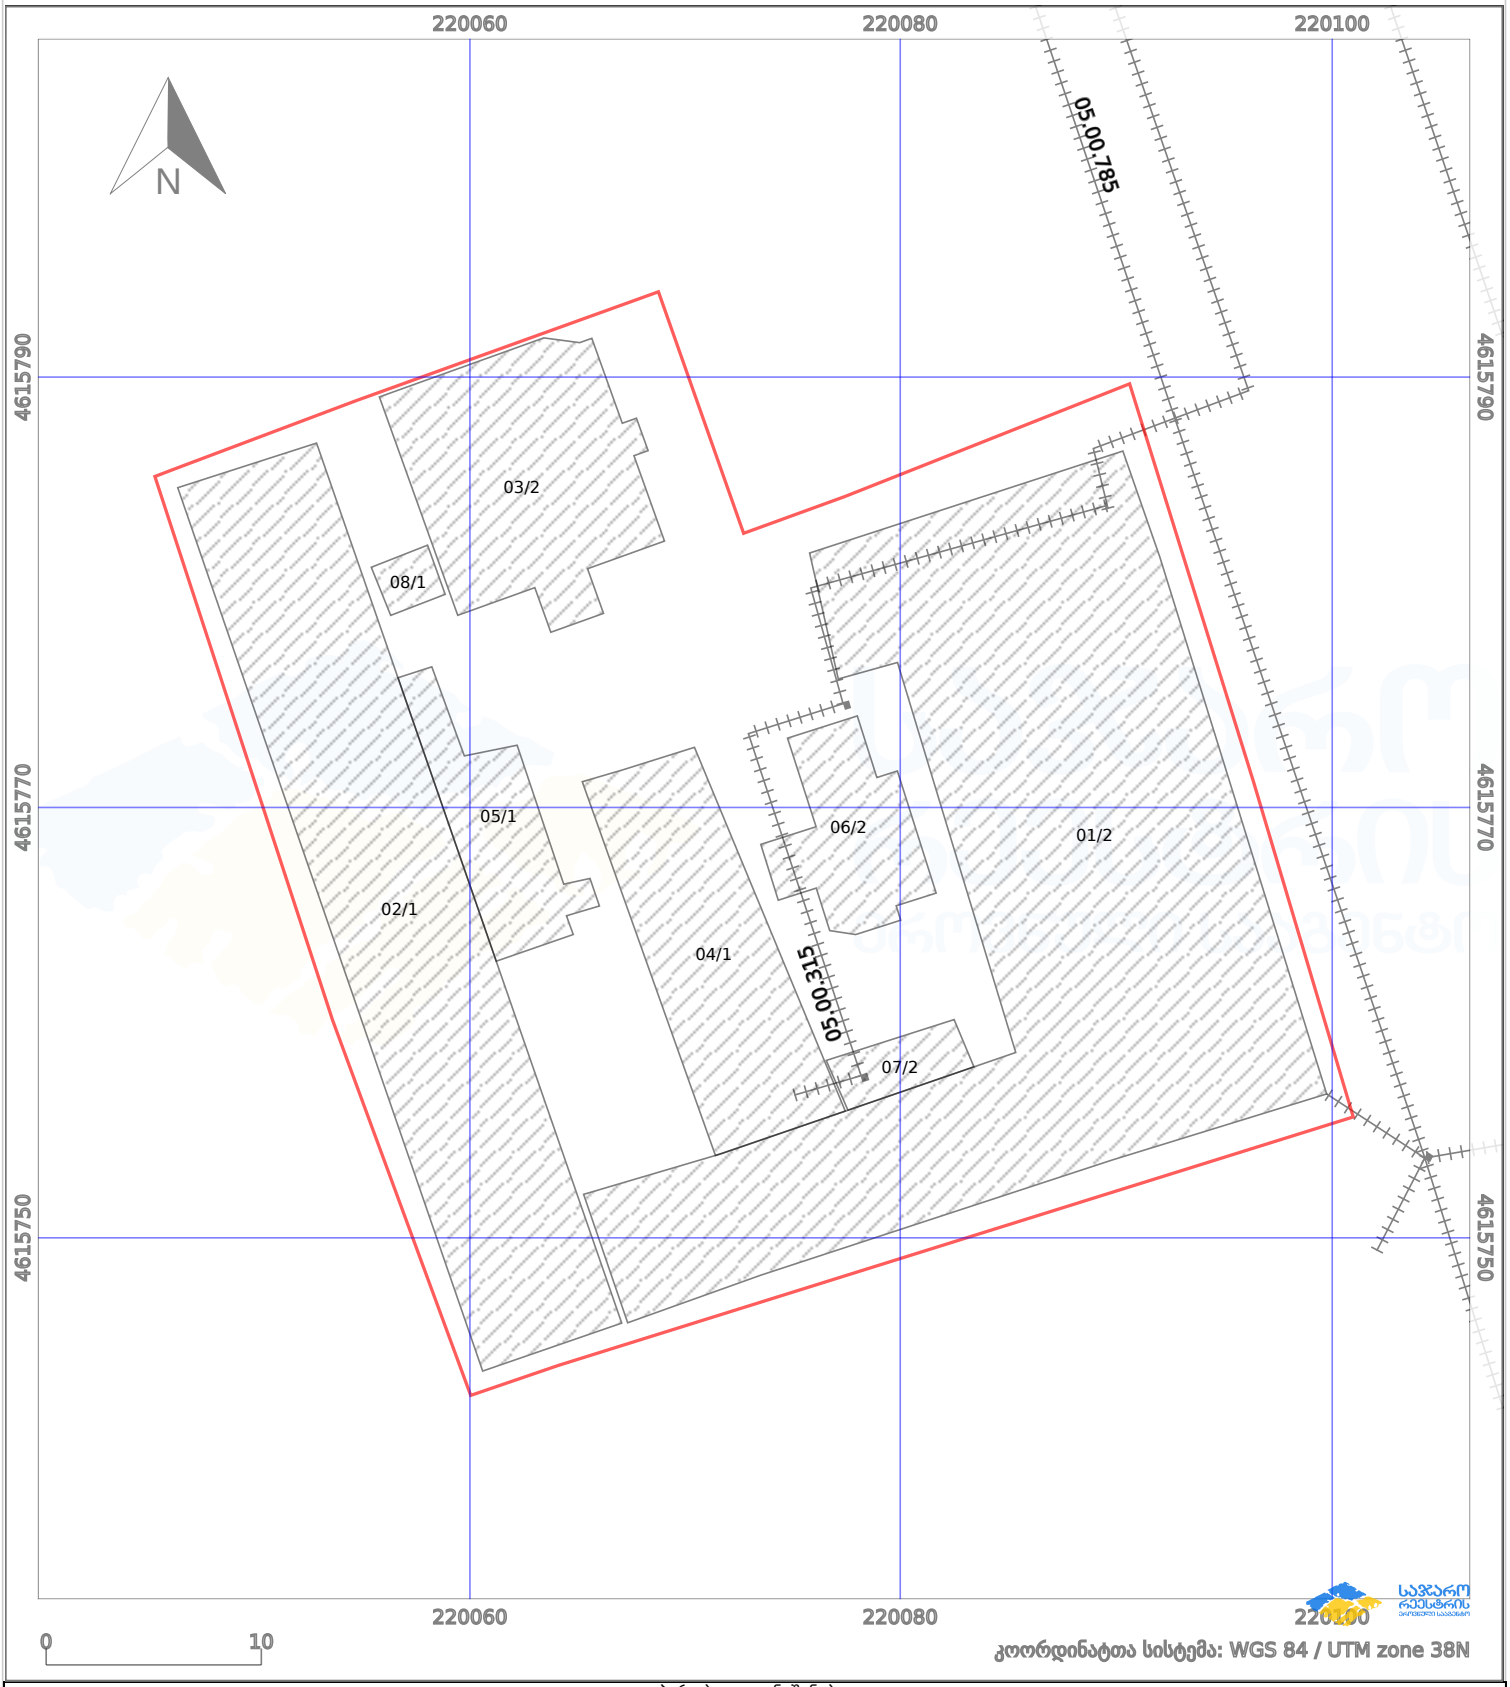

პირობითი აღნიშვნები:

ნაკვეთის საზღვარი	მშენებარე ნაგებობა	02/4	აშენებული ნაგებობა		ქარსაფარი ზოლი
ხაზობრივი ნაგებობა	ტყის ფონდი		ვალდებულება		