საკადასტრო გეგმა

საჯარო რეესტრის ეროვნული სააგენტო

საკადასტრო კოდი:	**01.72.14.488.072**	ნაკვეთის დანიშნულება:	**სასოფლო-სამეურნეო(საკარმიდამო)**
განცხადების ნომერი:	**882026193532**	ფართობი:	**626 კვ.მ (WGS 84 / UTM zone 38N)**
მომზადების თარიღი:	**11/03/2026**		

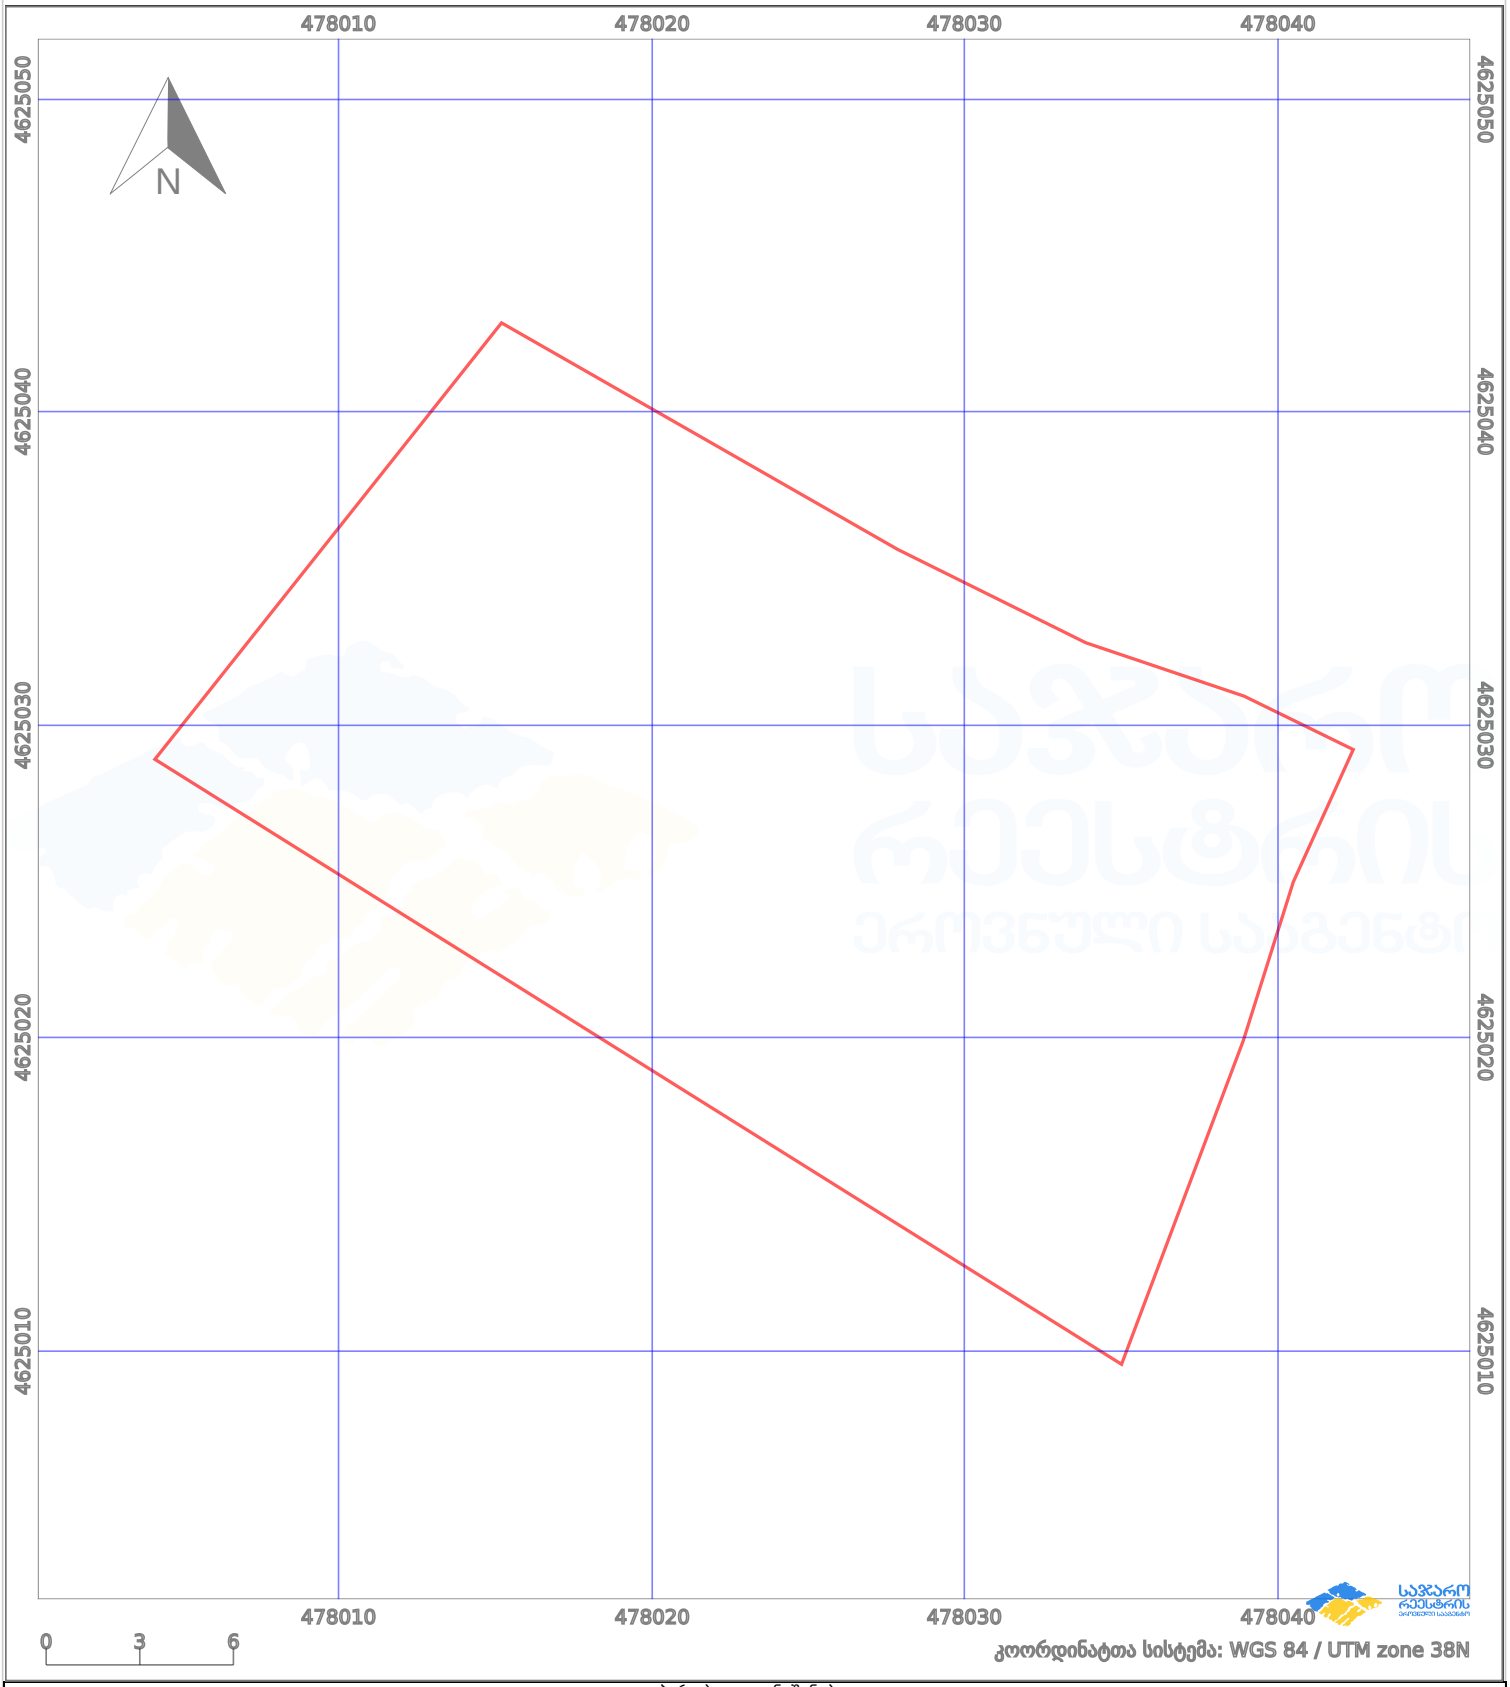

პირობითი აღნიშვნები:

ნაკვეთის საზღვარი	მშენებარე ნაგებობა	02/4 აშენებული ნაგებობა	მიწისქვეშა ნაგებობა
ხაზობრივი ნაგებობა	ტყის ფონდი	ვალდებულება	ქარსაფარი ზოლი