საჯარო რეესტრი

| | |
|---|---|
| მიწის ნაკვეთის საკადასტრო კოდი: | *64 24 03 409* |
| განცხადების რეგისტრაციის ნომერი: | 882019176335 |
| მიწის ნაკვეთის ფართობი: | *1636* კვ.მ. |
| დანიშნულება: | |
| მომზადების თარიღი: | 12.03.19 |

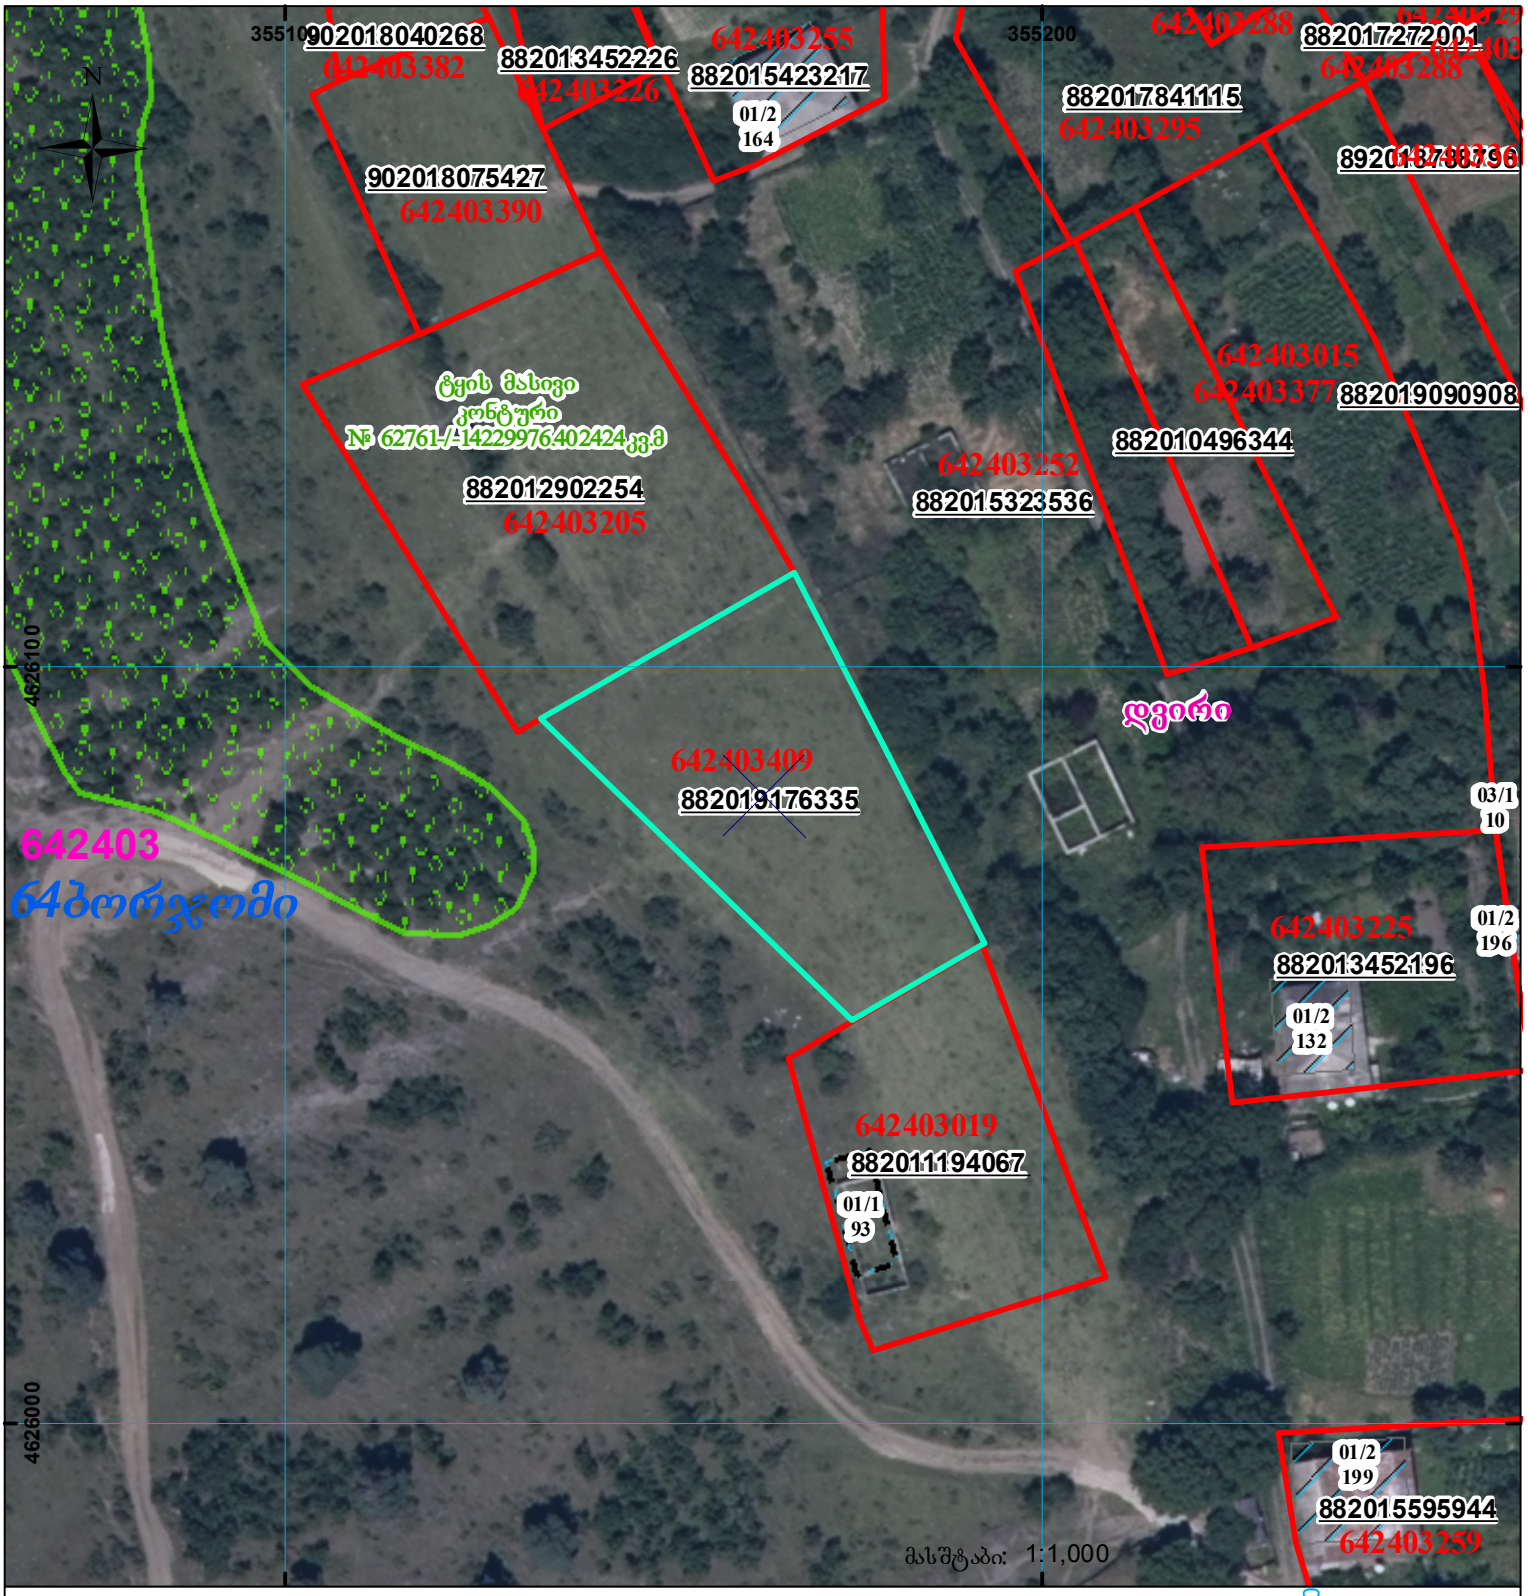


| | | | |
|---|---|---|---|
| 01/2 შენობა-ნაგებობა, პირობითი ნომერი/სართულიანობა | ვალდებულება | ხაზობრივი ნაგებობა | 0.00 00.0 |
| მიწის ნაკვეთის საკადასტრო საზღვარი | მშენებარე ნაგებობა | | UTM (საერთაშორისო) სისტემის კოორდ. |