




საქართველოს იუსტიციის სამინისტრო
საჯარო რეგისტრის ეროვნული სააგენტო

საკადასტრო გეგმა

საჯარო რეგისტრის
ეროვნული სააგენტო

მიწის ნაკვეთის საკადასტრო კოდი: 01.17.09.023.004
განცხადების რეგისტრაციის ნომერი: 882010571171
მიწის ნაკვეთის ფართობი: 517 კვ.მ.
ღანიშნულება: არასასოფლო-სამეურნეო
ეკონომიკის ტერიტორია 21.04.10

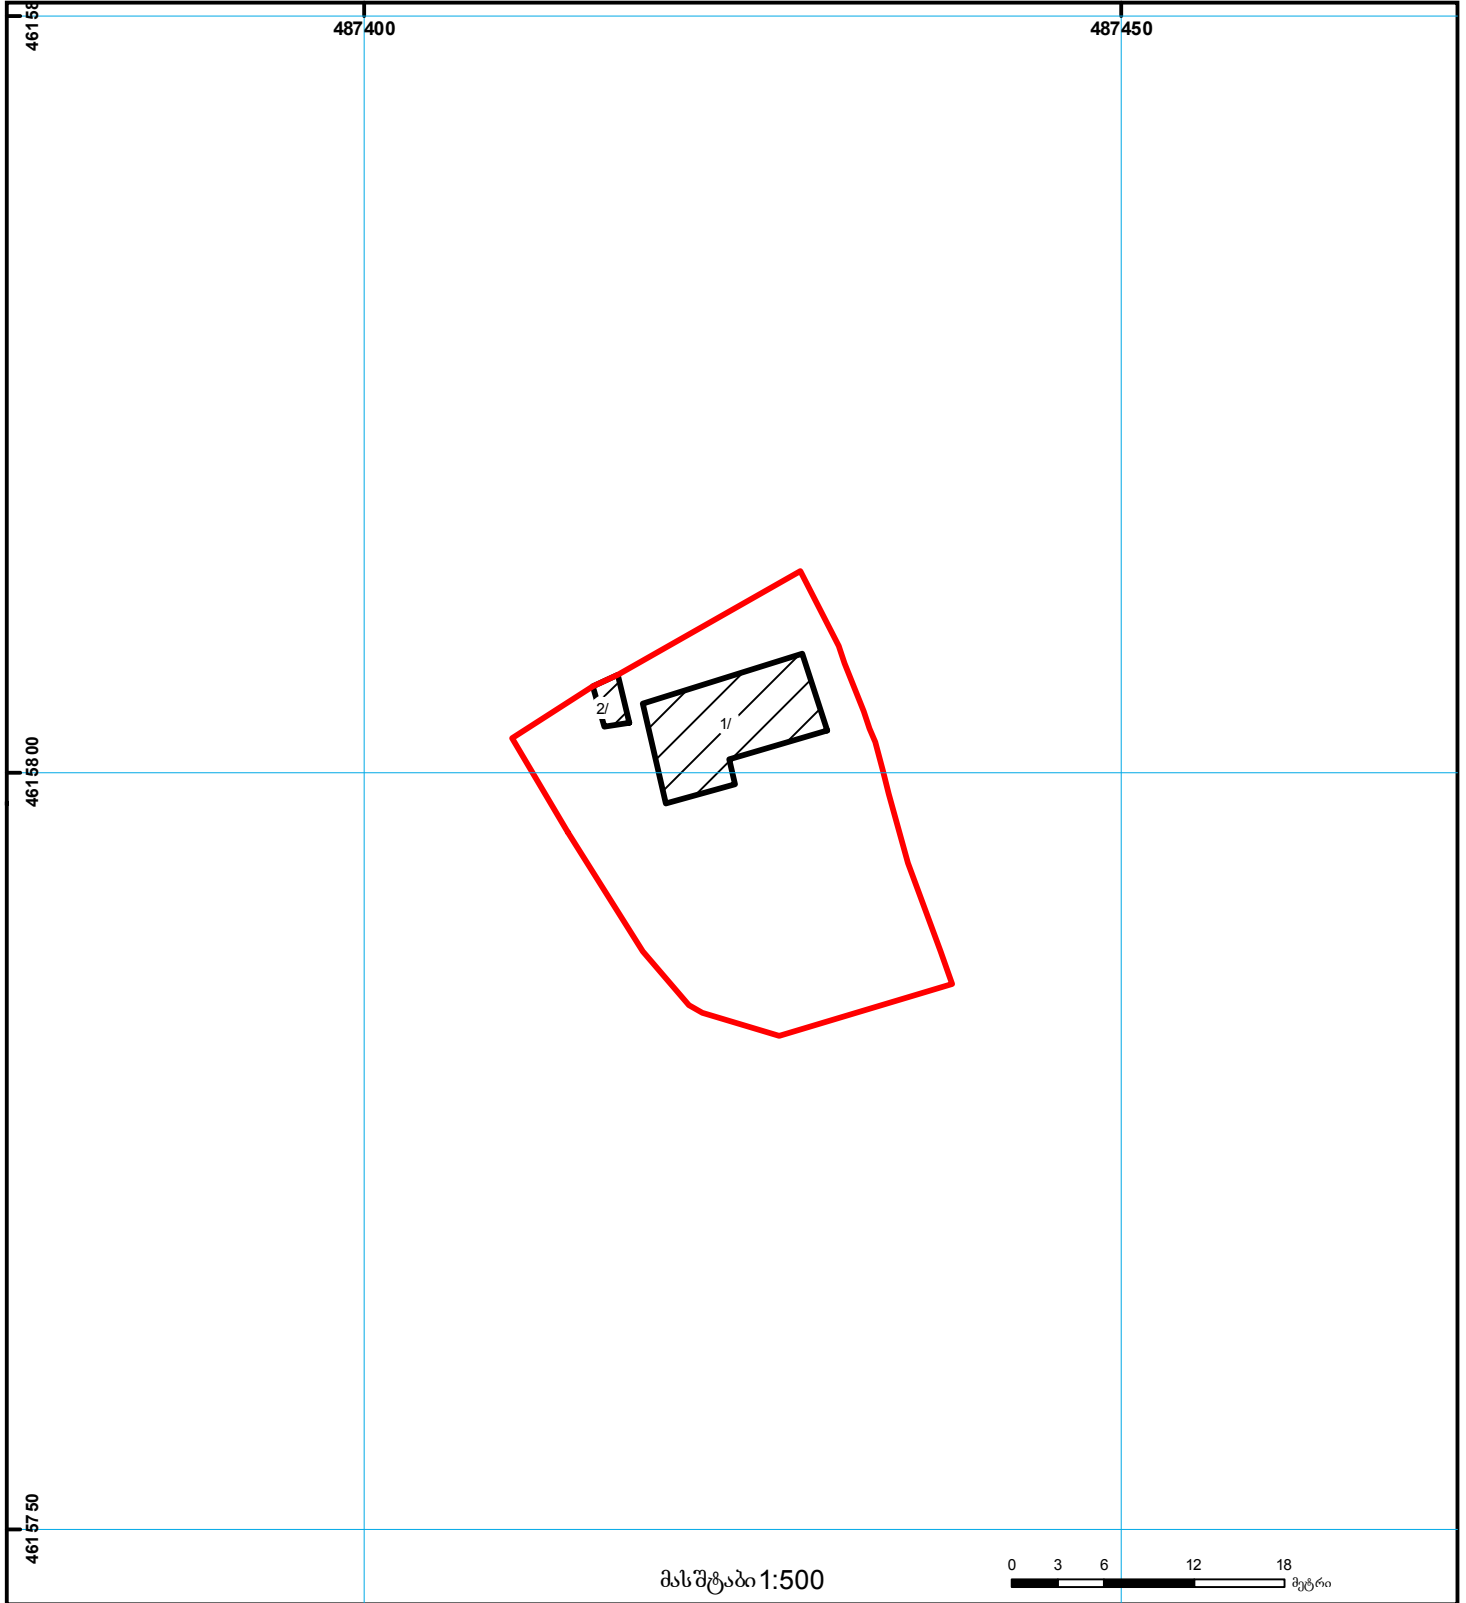

- | | | | | | | |
|--|--|--|--------------------|--|----------------------|---|
| | შენობა-ნაგებობა,
პირობითი ნომერი/სართულიანობა | | ვალდებულება | | ხაზობრივი ნაგებობა | UTM
000
(საერთაშორისო)
სისტემის კოორდ. |
| | მიწის ნაკვეთის საკადასტრო საზღვარი | | მშენებარე ნაგებობა | | მიწის ქვეშა ნაგებობა | |