საკადასტრო გეგმა

საჯარო რეესტრის ეროვნული სააგენტო

საკადასტრო კოდი: **20.42.09.651**


განცხადების ნომერი: **892023392521**

მომზადების თარიღი: **22/02/2024**

ნაკვეთის დანიშნულება: **არასასოფლო სამეურნეო**

ფართობი: **11601 კვ.მ (WGS 84 / UTM zone 38N)**
11595 კვ.მ (WGS 84 / UTM zone 37N)

ვალდებულების ფართობი: **494 კვ.მ (WGS 84 / UTM zone 38N)**
494 კვ.მ (WGS 84 / UTM zone 37N)

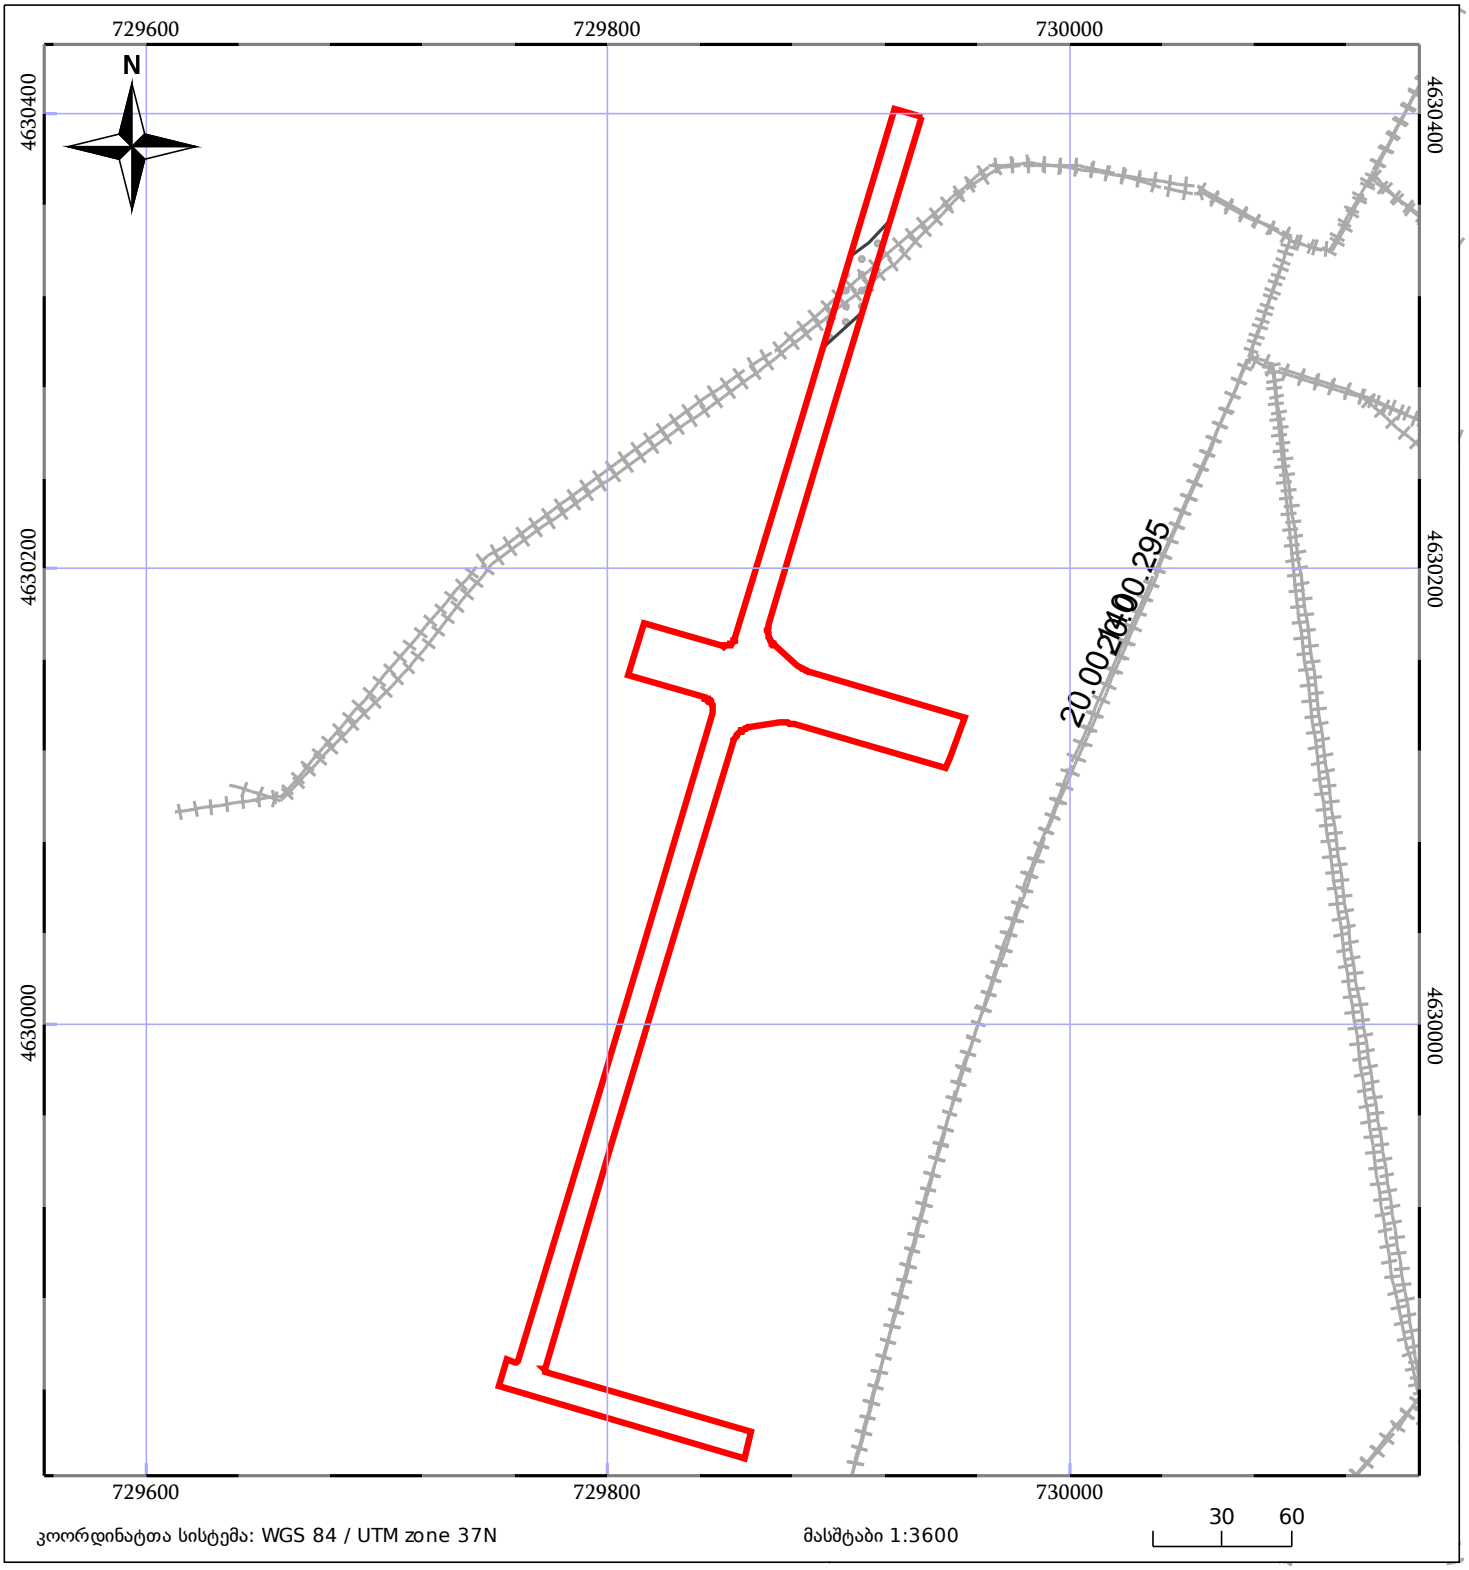

05/25 მშენებარე ნაგებობა

ნაკვეთის საკადასტრო საზღვარი

05/25 შენობა/ნაგებობა

ხაზობრივი ნაგებობა

ტყის ფონდი

ვალდებულება