




საქართველოს იუსტიციის სამინისტრო
საჯარო რეგისტრის ეროვნული სააგენტო

საჯარო რეგისტრის
ეროვნული სააგენტო

საკადასტრო ბეჭედი

მიწის ნაკვეთის საკადასტრო კოდი: 55 38 53 053
 განცხადების რეგისტრაციის ნომერი: 882012664562
 მიწის ნაკვეთის ფართობი: 600 კვ.მ.
 დანიშნულება: სასოფლო-სამეურნეო
 კატეგორია: საკარმიდამო
 მომზადების თარიღი: 03.09.12

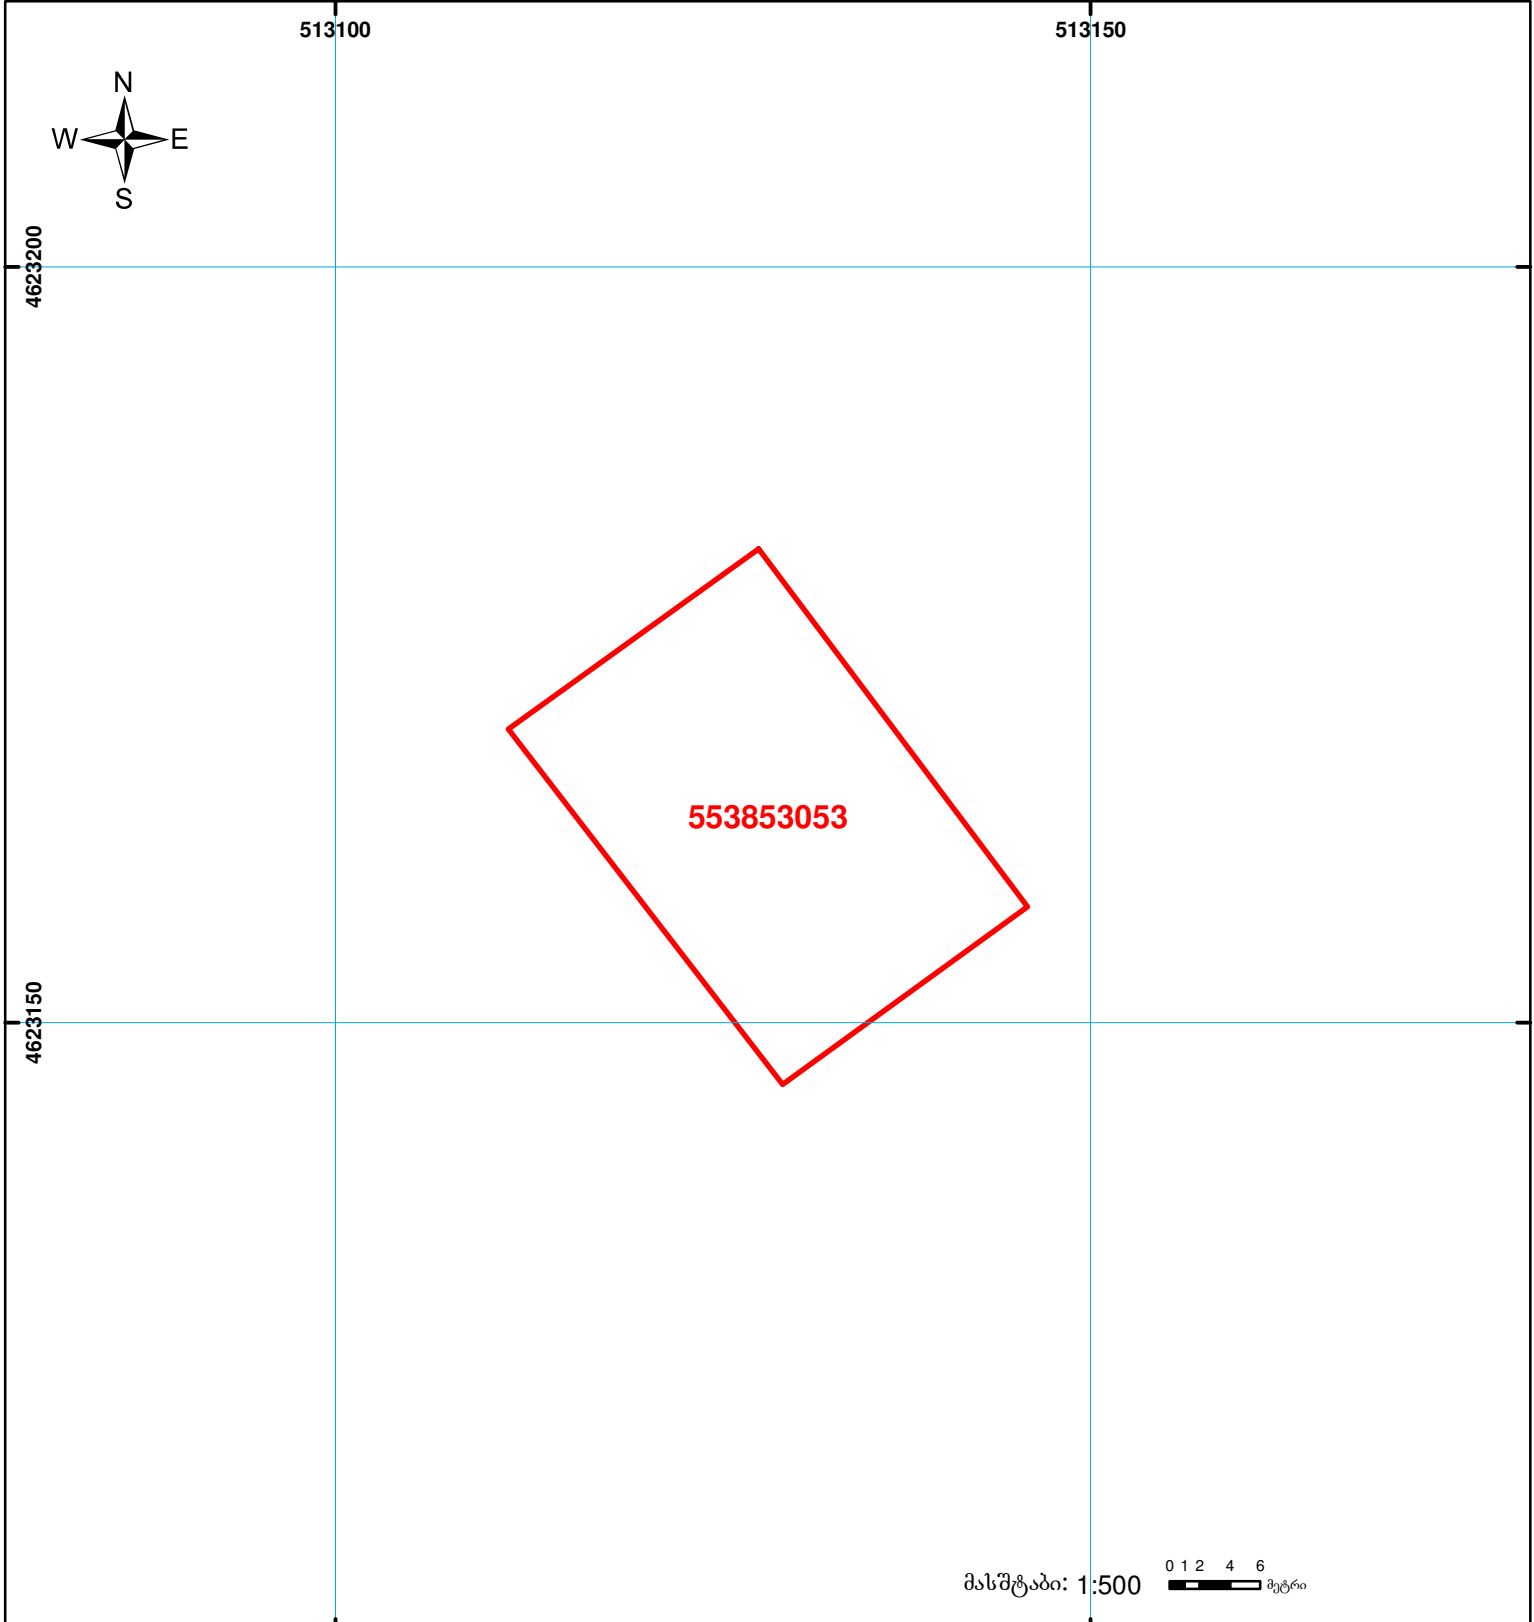

	შენიშნული ნაკვეთის საკადასტრო საზღვარი		კადასტრული ნაკვეთი		საზოგადოებრივი ნაკვეთი
	მიწის ნაკვეთის საკადასტრო საზღვარი		მშენებარე ნაკვეთი		

01/2

UTM (საერთაშორისო) სისტემის კოორდ.