




საქართველოს იუსტიციის სამინისტრო
საჯარო რეგისტრის ეროვნული სააგენტო

საკადასტრო გეგმა

საჯარო რეგისტრის
ეროვნული სააგენტო

მიწის ნაკვეთის საკადასტრო კოდი: 01.19.17.001.002
ბანცხაღების რეგისტრაციის ნომერი: 882011530444
მიწის ნაკვეთის ფართობი: 19482 კვ.მ.
დანიშნულება: არასასოფლო-სამეურნეო
მომზადების თარიღი 02.11.11

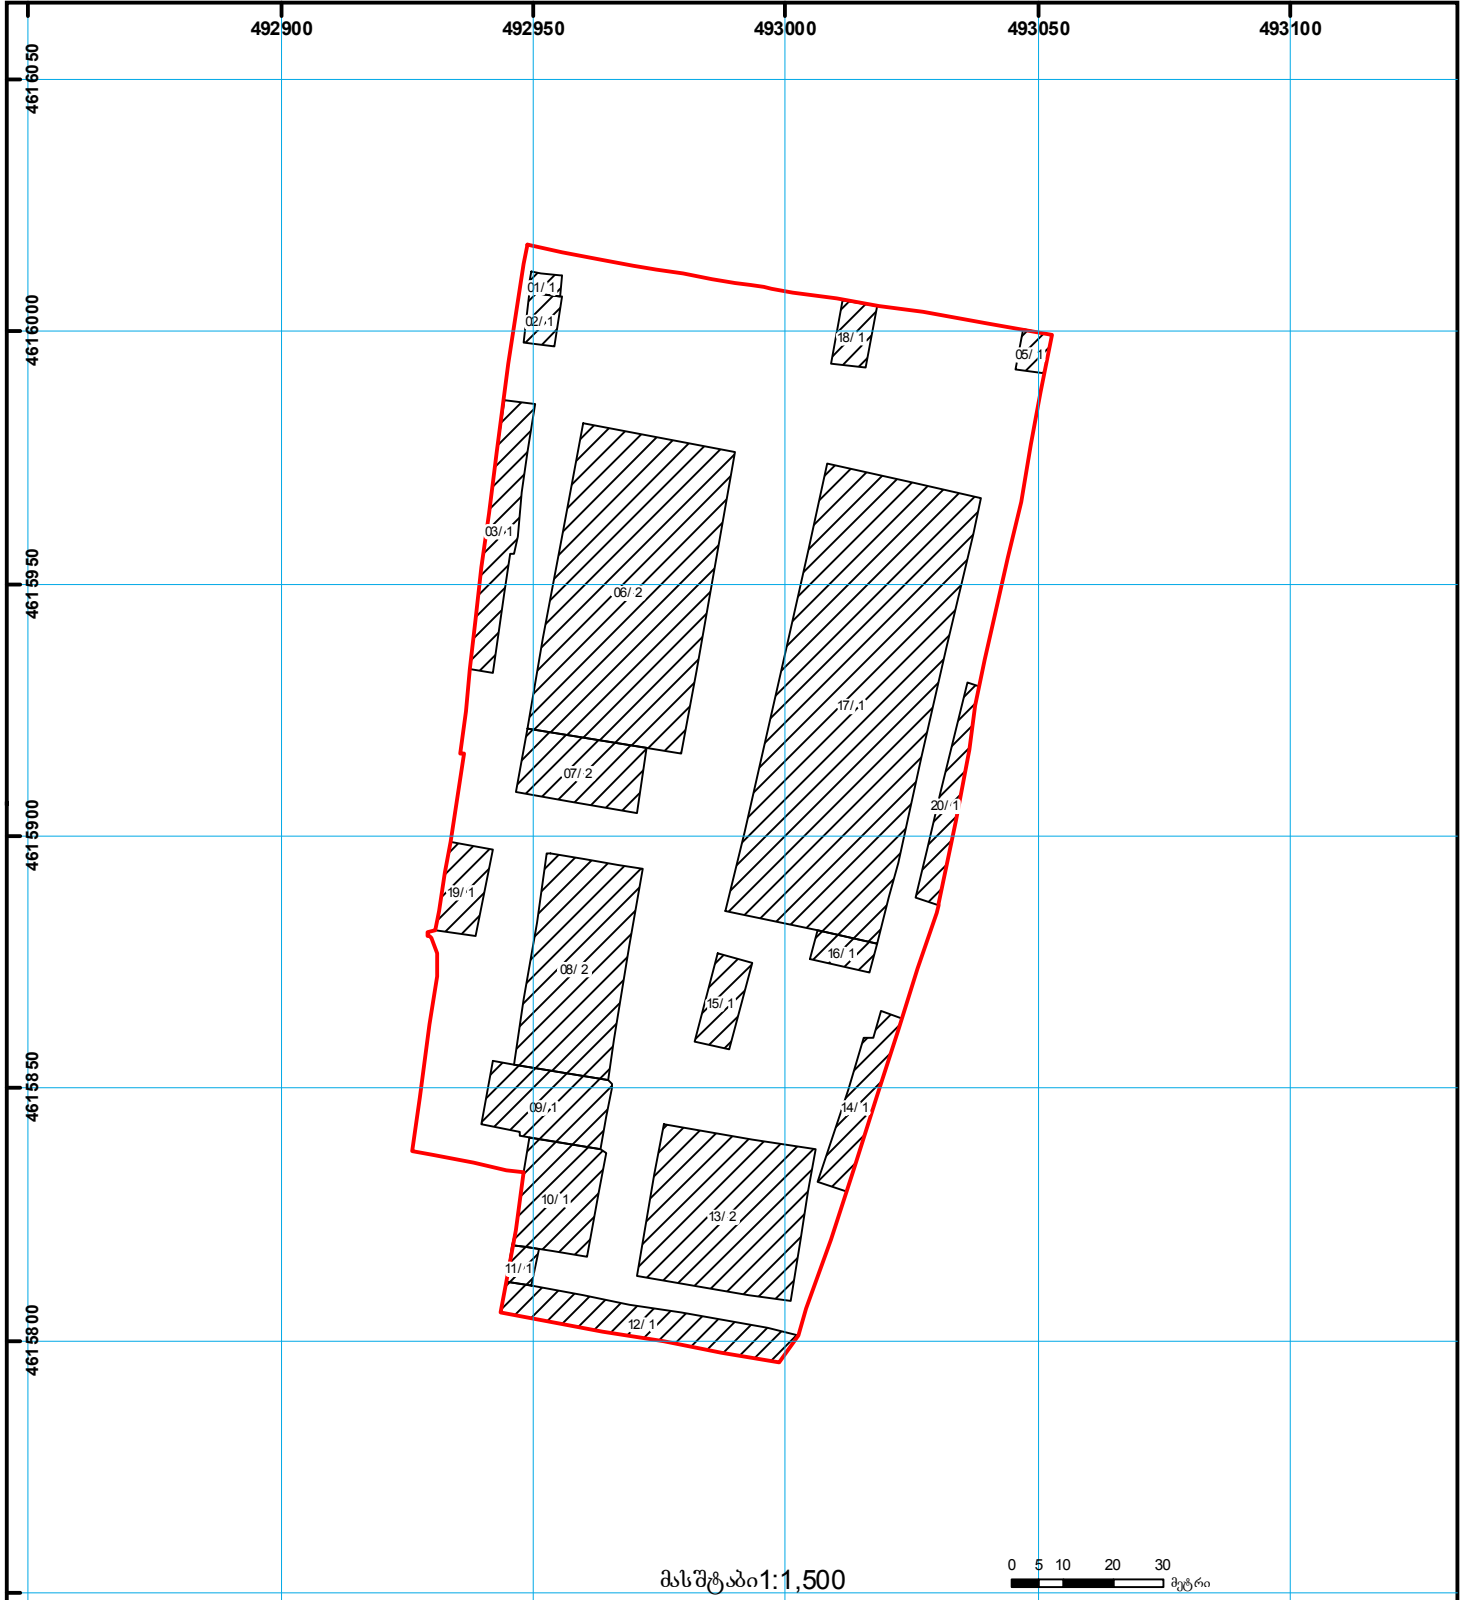

	შენიშნული ნაკვეთობა, პირობითი ნომერი/სართულიანობა		ვალდებულება		საზღვრივი ნაკვეთობა		0.00
	მიწის ნაკვეთის საკადასტრო საზღვარი		მშენებარე ნაკვეთობა		მიწის ქვეშა ნაკვეთობა	0.00	(საერთაშორისო) სისტემის კოორდ.