




საქართველოს იუსტიციის სამინისტრო
საჯარო რეგისტრის ეროვნული სააგენტო

საკადასტრო გეგმა

საჯარო რეგისტრის
ეროვნული სააგენტო

მიწის ნაკვეთის საკადასტრო კოდი: 01.14.11.029.020
განცხადების რეგისტრაციის ნომერი 882010738994
მიწის ნაკვეთის ფართობი: 1899 კვ.მ.
დანიშნულება: არასასოფლო-სამეურნეო
მოგზაურობის ტერიტორია 12.08.10

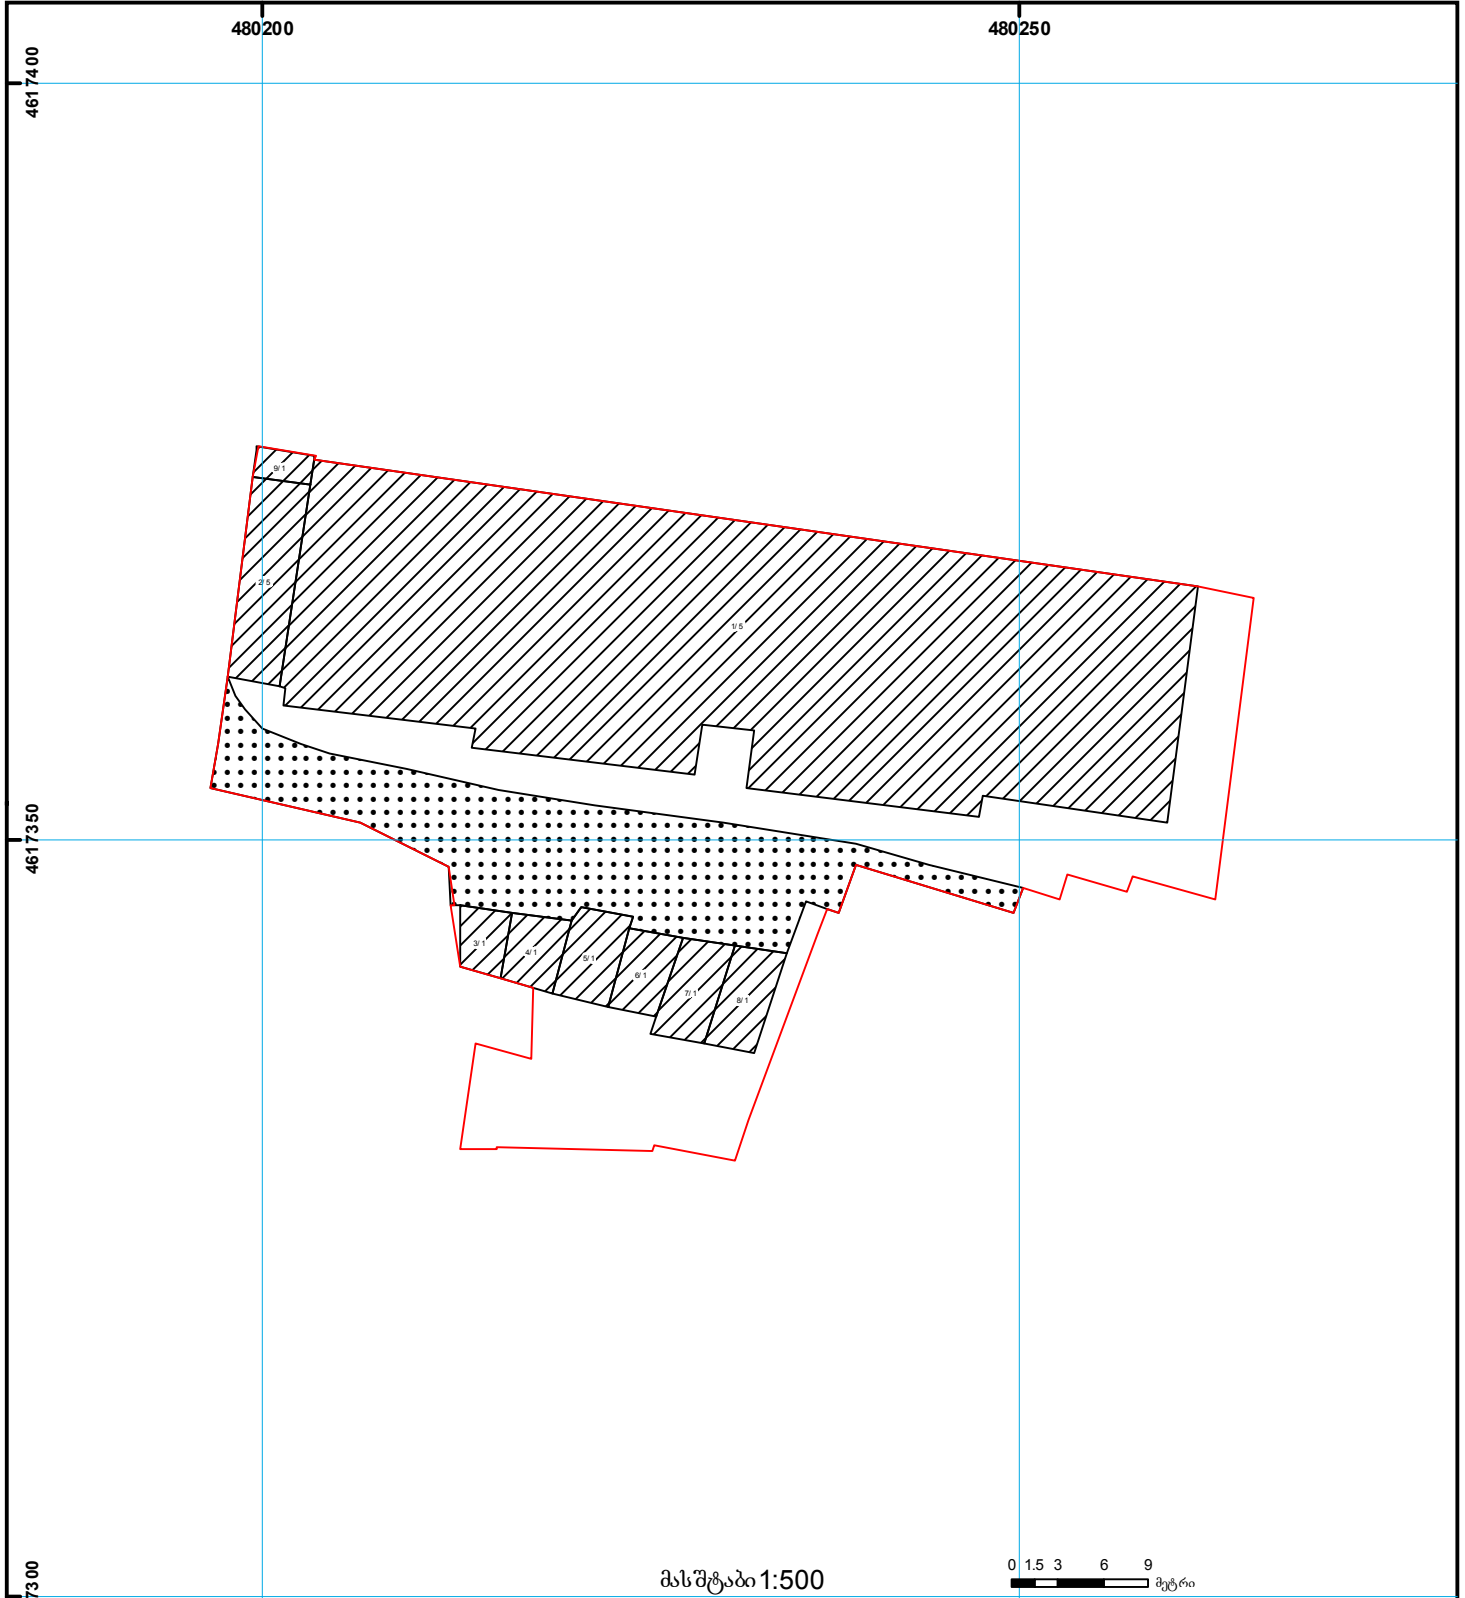

	შენიშვნა-ნაგებობა, პირობითი ნომერი/სართულიანობა		ვალდებულება		ხაზობრივი ნაგებობა
	მიწის ნაკვეთის საკადასტრო საზღვარი		მშენებარე ნაგებობა		მიწისქვეშა ნაგებობა

00.00
(საერთაშორისო)
UTM
სისტემის კოორდ.