


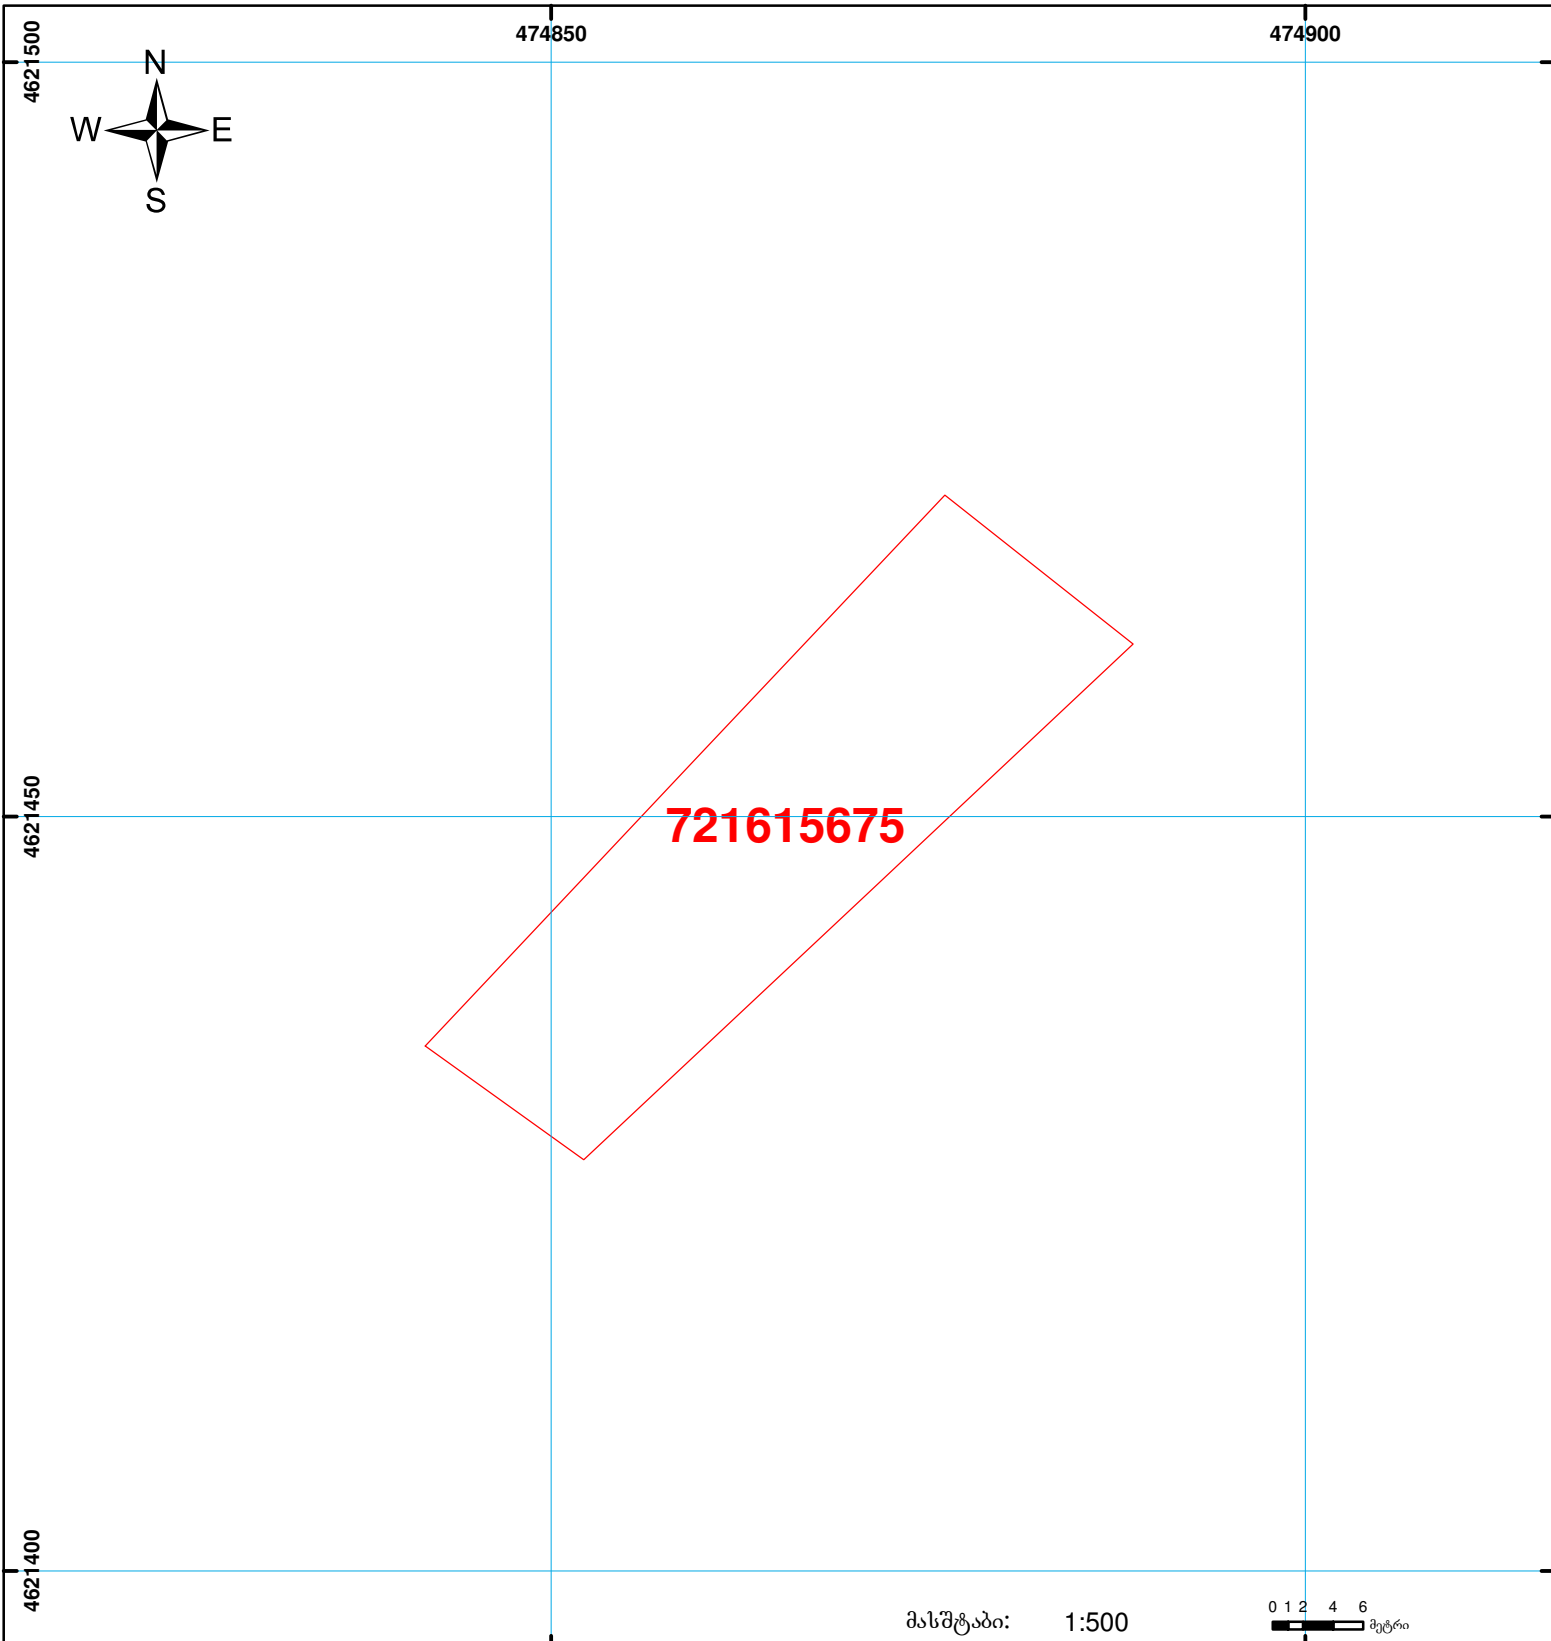

საჯარო რეგისტრის ეროვნული სააგენტოს  
მცხეთის სარეგისტრაციო სამსახური  
საკადასტრო გეგმა

მიწის ნაკვეთის საკადასტრო კოდი: 72 16 15 675  
 ბანცნაღების რეგისტრაციის ნომერი: 882008295449  
 მიწის ნაკვეთის ფართობი: 716 კვ. მ  
 დანიშნულება: სასოფლო-სამეურნეო  
 კატეგორია:  
 მომზადების თარიღი: 08.10.08



	შენიშნული ნაკვეთი, პირობითი ნომერი/სართულიანობა		ვაღდებულება		საზობრევი ნაკვეთი
	მიწის ნაკვეთის საკადასტრო საზღვარი		მშენებარე ნაკვეთი		

00:0 0:00  
 UTM (საერთაშორისო) სისტემის კოორდ.