
საკადასტრო გეგმა

საჯარო რეესტრის ეროვნული სააგენტო

საკადასტრო კოდი:	**05.32.14.133**	ნაკვეთის დანიშნულება:	**არასასოფლო სამეურნეო**
განცხადების ნომერი:	**882023778834**	ფართობი:	**1226 კვ.მ (WGS 84 / UTM zone 38N)** **1225 კვ.მ (WGS 84 / UTM zone 37N)**
მომზადების თარიღი:	**01/09/2023**		

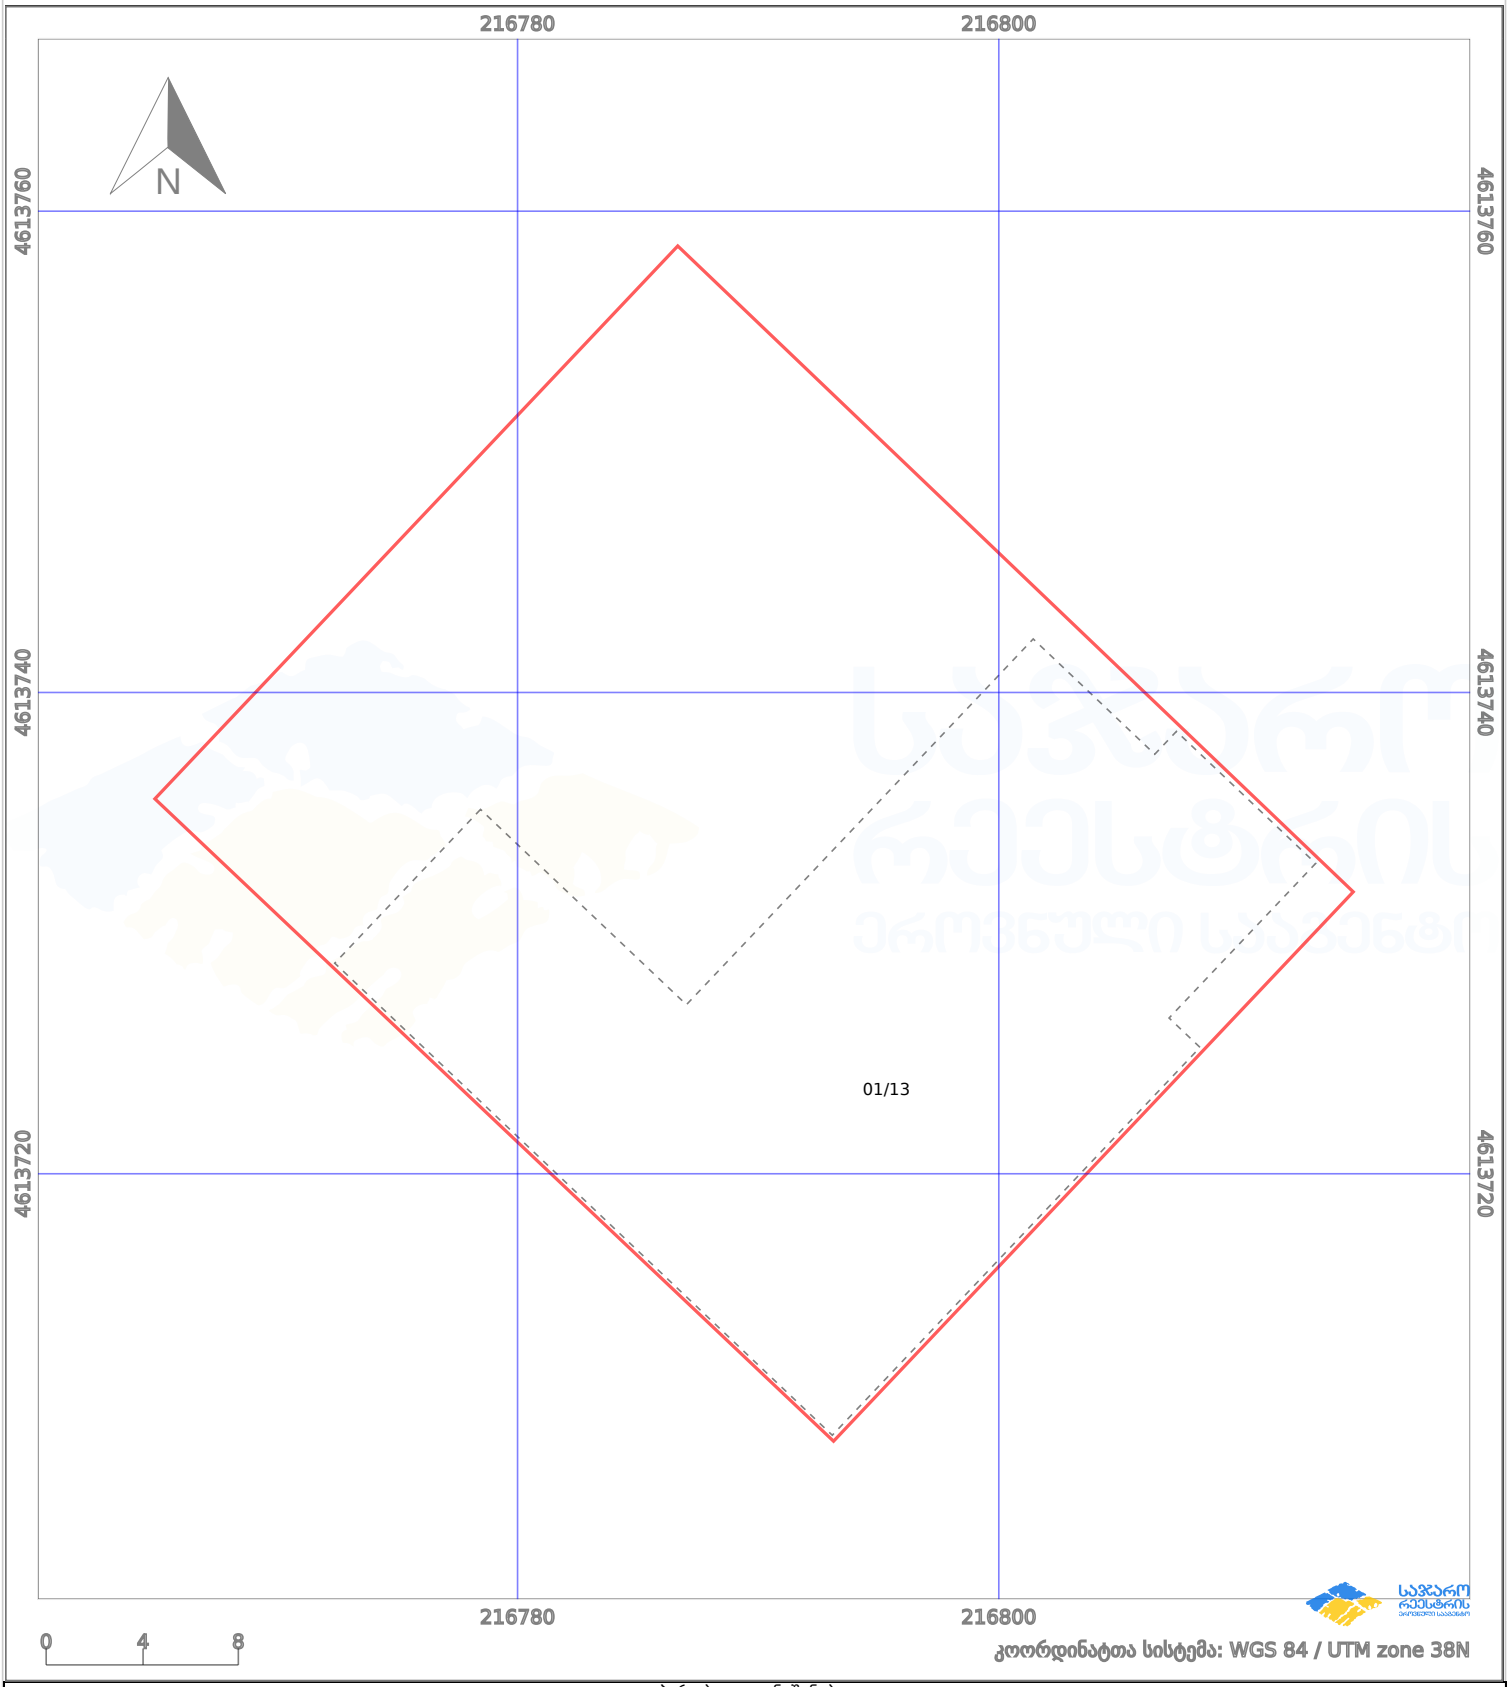

პირობითი აღნიშვნები:

ნაკვეთის საზღვარი	მშენებარე ნაგებობა	02/4	აშენებული ნაგებობა		ქარსაფარი ზოლი
ხაზობრივი ნაგებობა	ტყის ფონდი		ვალდებულება		