# საკადასტრო გეგმა

**საჯარო რეესტრის ეროვნული სააგენტო**

| | | | |
|---|---|---|---|
| საკადასტრო კოდი: | **86.16.29.004.057** | ნაკვეთის დანიშნულება: | **სასოფლო-სამეურნეო** |
| განცხადების ნომერი: | **882020956878** | ფართობი: | **415 კვ.მ (WGS 84 / UTM zone 38N)** |
| მომზადების თარიღი: | **24/03/2021** | | |

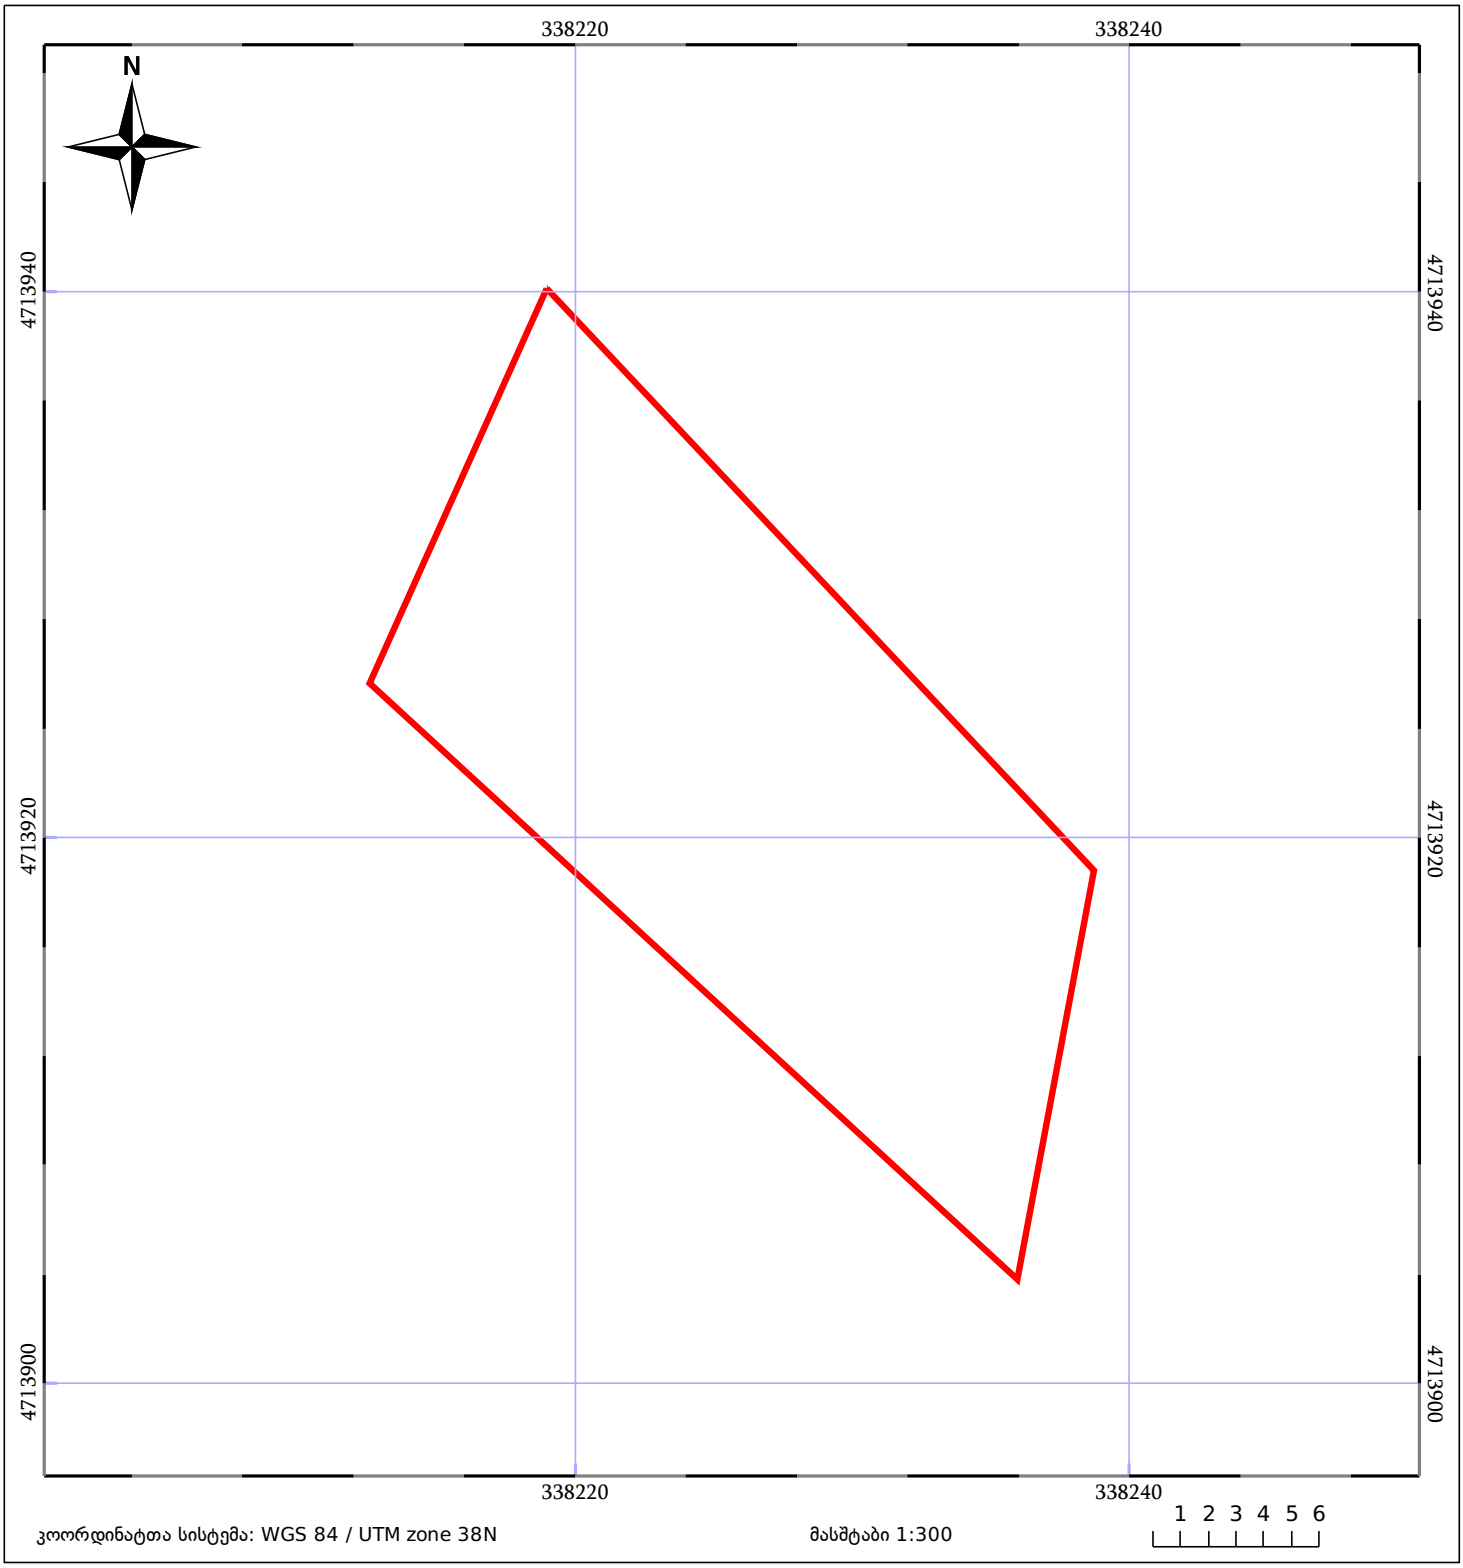


კოორდინატთა სისტემა: WGS 84 / UTM zone 38N

მასშტაბი 1:300

| | | | | | |
|---|---|---|---|---|---|
| 05/25 | მშენებარე ნაგებობა | | ნაკვეთის საკადასტრო საზღვარი | 05/25 | შენობა/ნაგებობა |
| | ხაზობრივი ნაგებობა | | ტყის ფონდი | | ვალდებულება |