საქართველოს იუსტიციის სამინისტრო
საჯარო რეესტრის ეროვნული სააგენტო

შენობა-ნაგებობისა და შენობა-ნაგებობის ერთეულის შიდა აზომვითი ნახაზი შეესაბამება #315 დადგენილებას

მიწის ნაკვეთის საკადასტრო კოდი:	33.09.34.457
ერთეულის საკადასტრო კოდი:	/
განცხადების რეგისტრაციის ნომერი:	882026612151
ერთეულის სართული:	1
ერთეულის ფართობი ზონა 38: ზონა 37:	231.57 კვ.მ 0.00 კვ.მ
შენობა:	03
მომზადების თარიღი:	24.07.2026

შენიშვნა: 1

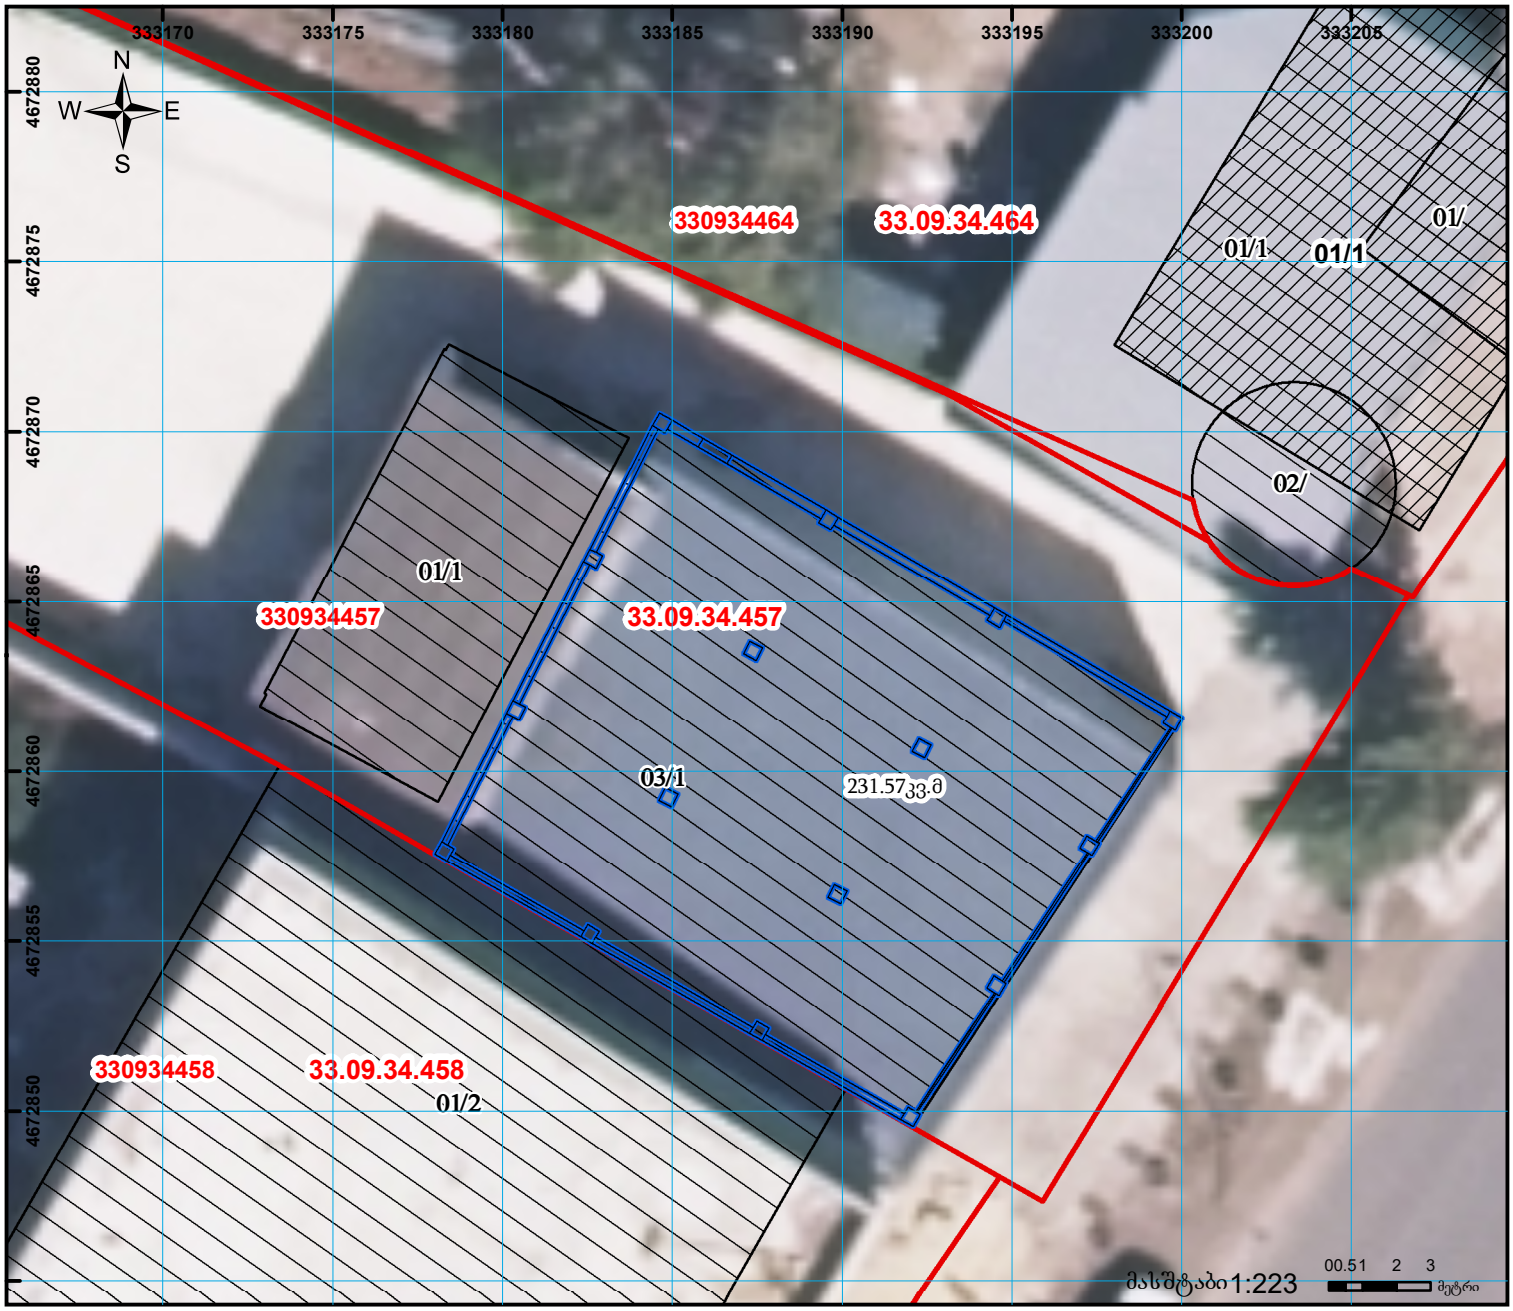

ლეგენდა

- სარეგისტრაციო ბინა-ერთეული
- რეგისტრირებული ნაკვთი
- გადაფარვა
- ვალდებულება
- რეგისტრირებული შენობა

UTM (საერთაშორისო) სისტემის კოორდ.