
საკადასტრო გეგმა

საჯარო რეესტრის ეროვნული სააგენტო

საკადასტრო კოდი:	**05.24.08.131**	ნაკვეთის დანიშნულება:	**არასასოფლო სამეურნეო**
განცხადების ნომერი:	**882023356105**	ფართობი:	**3718 კვ.მ (WGS 84 / UTM zone 38N)** **3715 კვ.მ (WGS 84 / UTM zone 37N)**
მომზადების თარიღი:	**03/07/2023**		

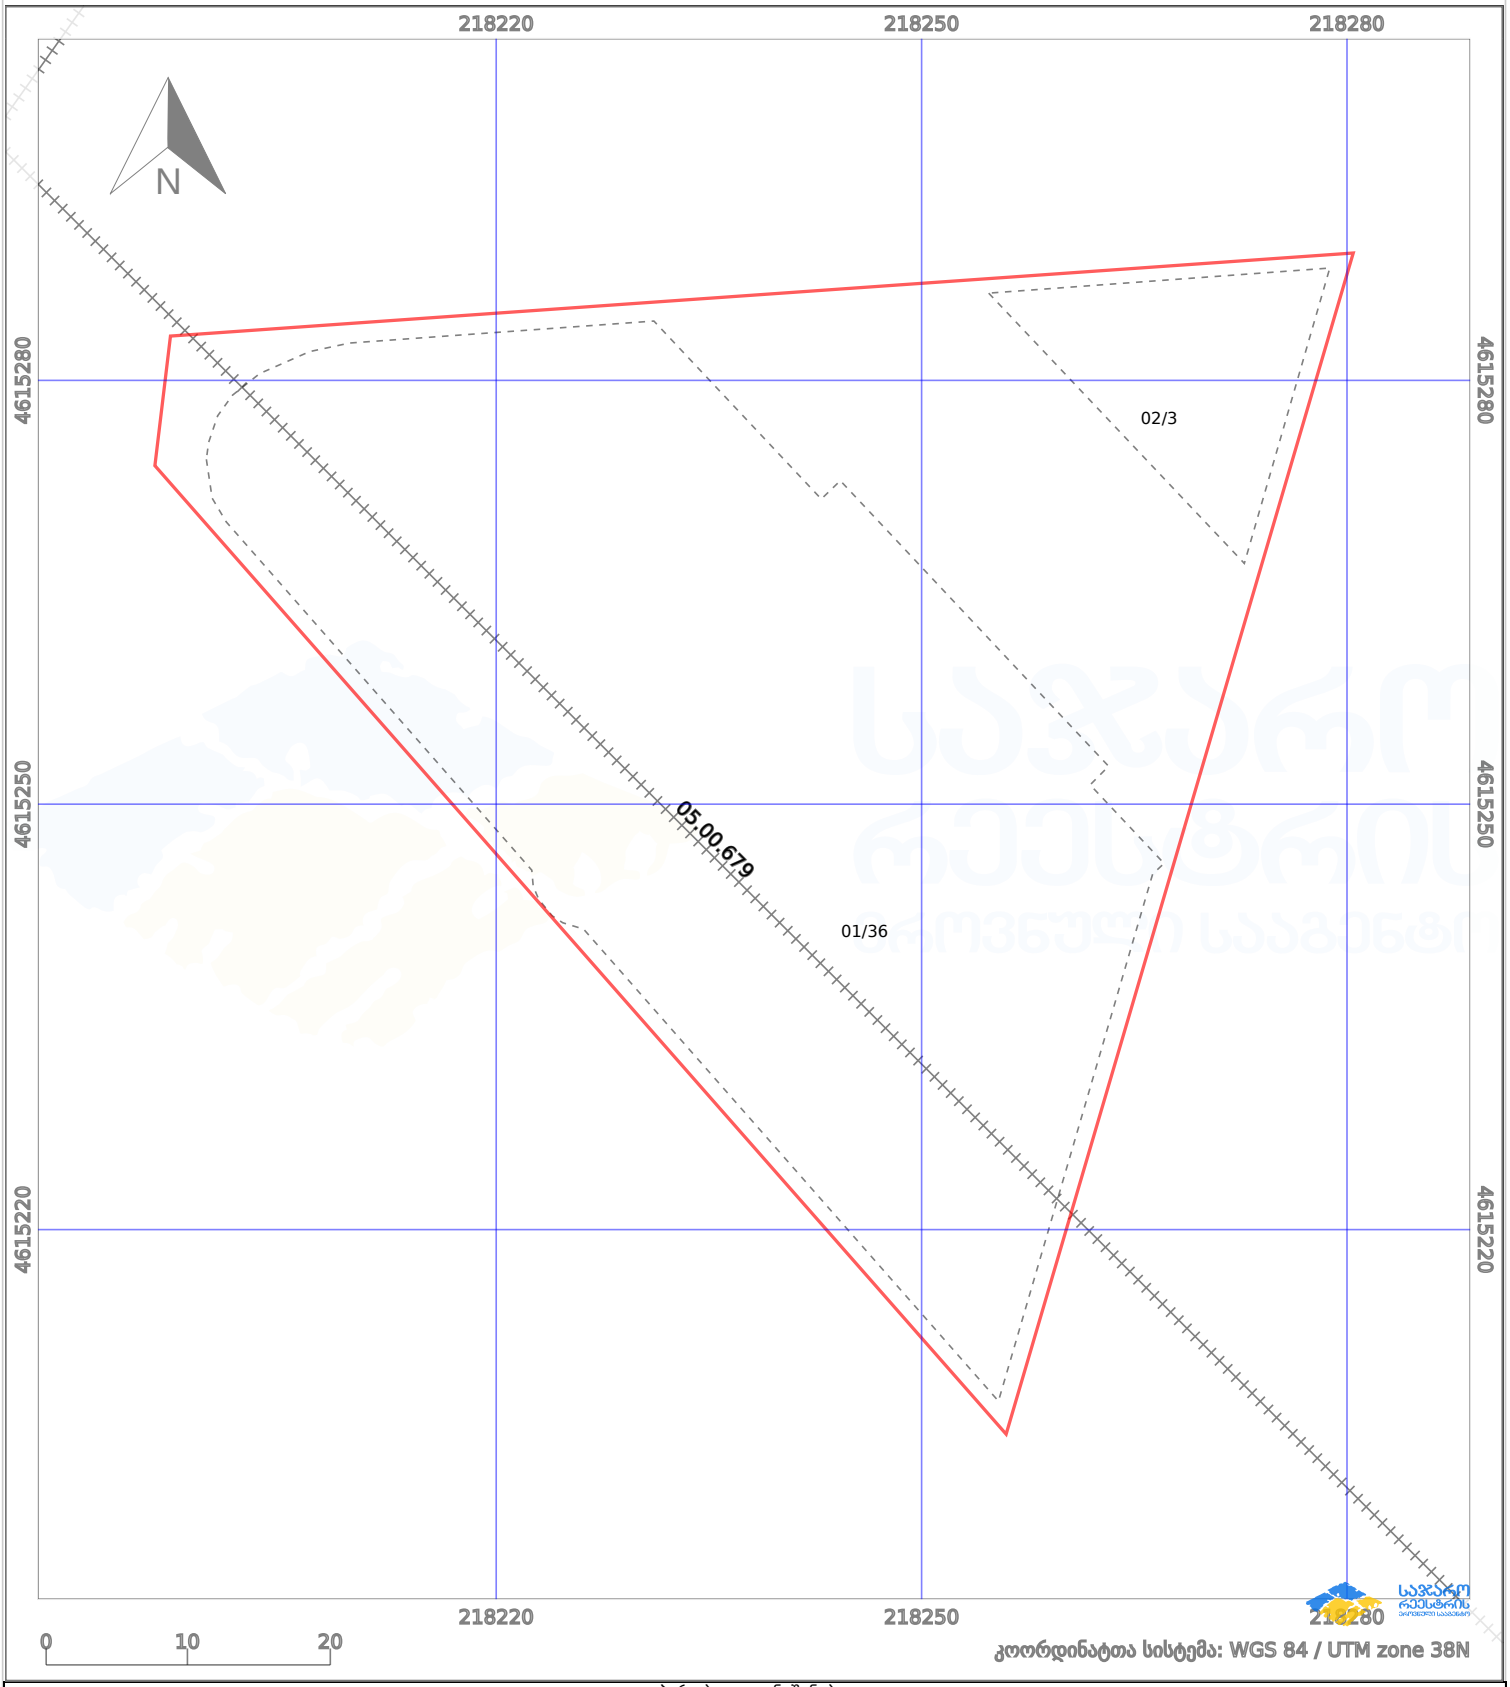

პირობითი აღნიშვნები:

ნაკვეთის საზღვარი | მშენებარე ნაგებობა | 02/4 აშენებული ნაგებობა | ქარსაფარი ზოლი

ხაზობრივი ნაგებობა | ტყის ფონდი | ვალდებულება