ᲨᲔᲔᲡᲐᲑᲐᲛᲔᲑᲐ

მიწის ნაკვეთის საკადასტრო კოდი: *01.10.10.025.091*
განცხადების რეგისტრაციის ნომერი: 882022339342
მიწის ნაკვეთის ფართობი: *7499* კვ.მ.
დანიშნულება:
ზომზადების თარიღი 23.05.22

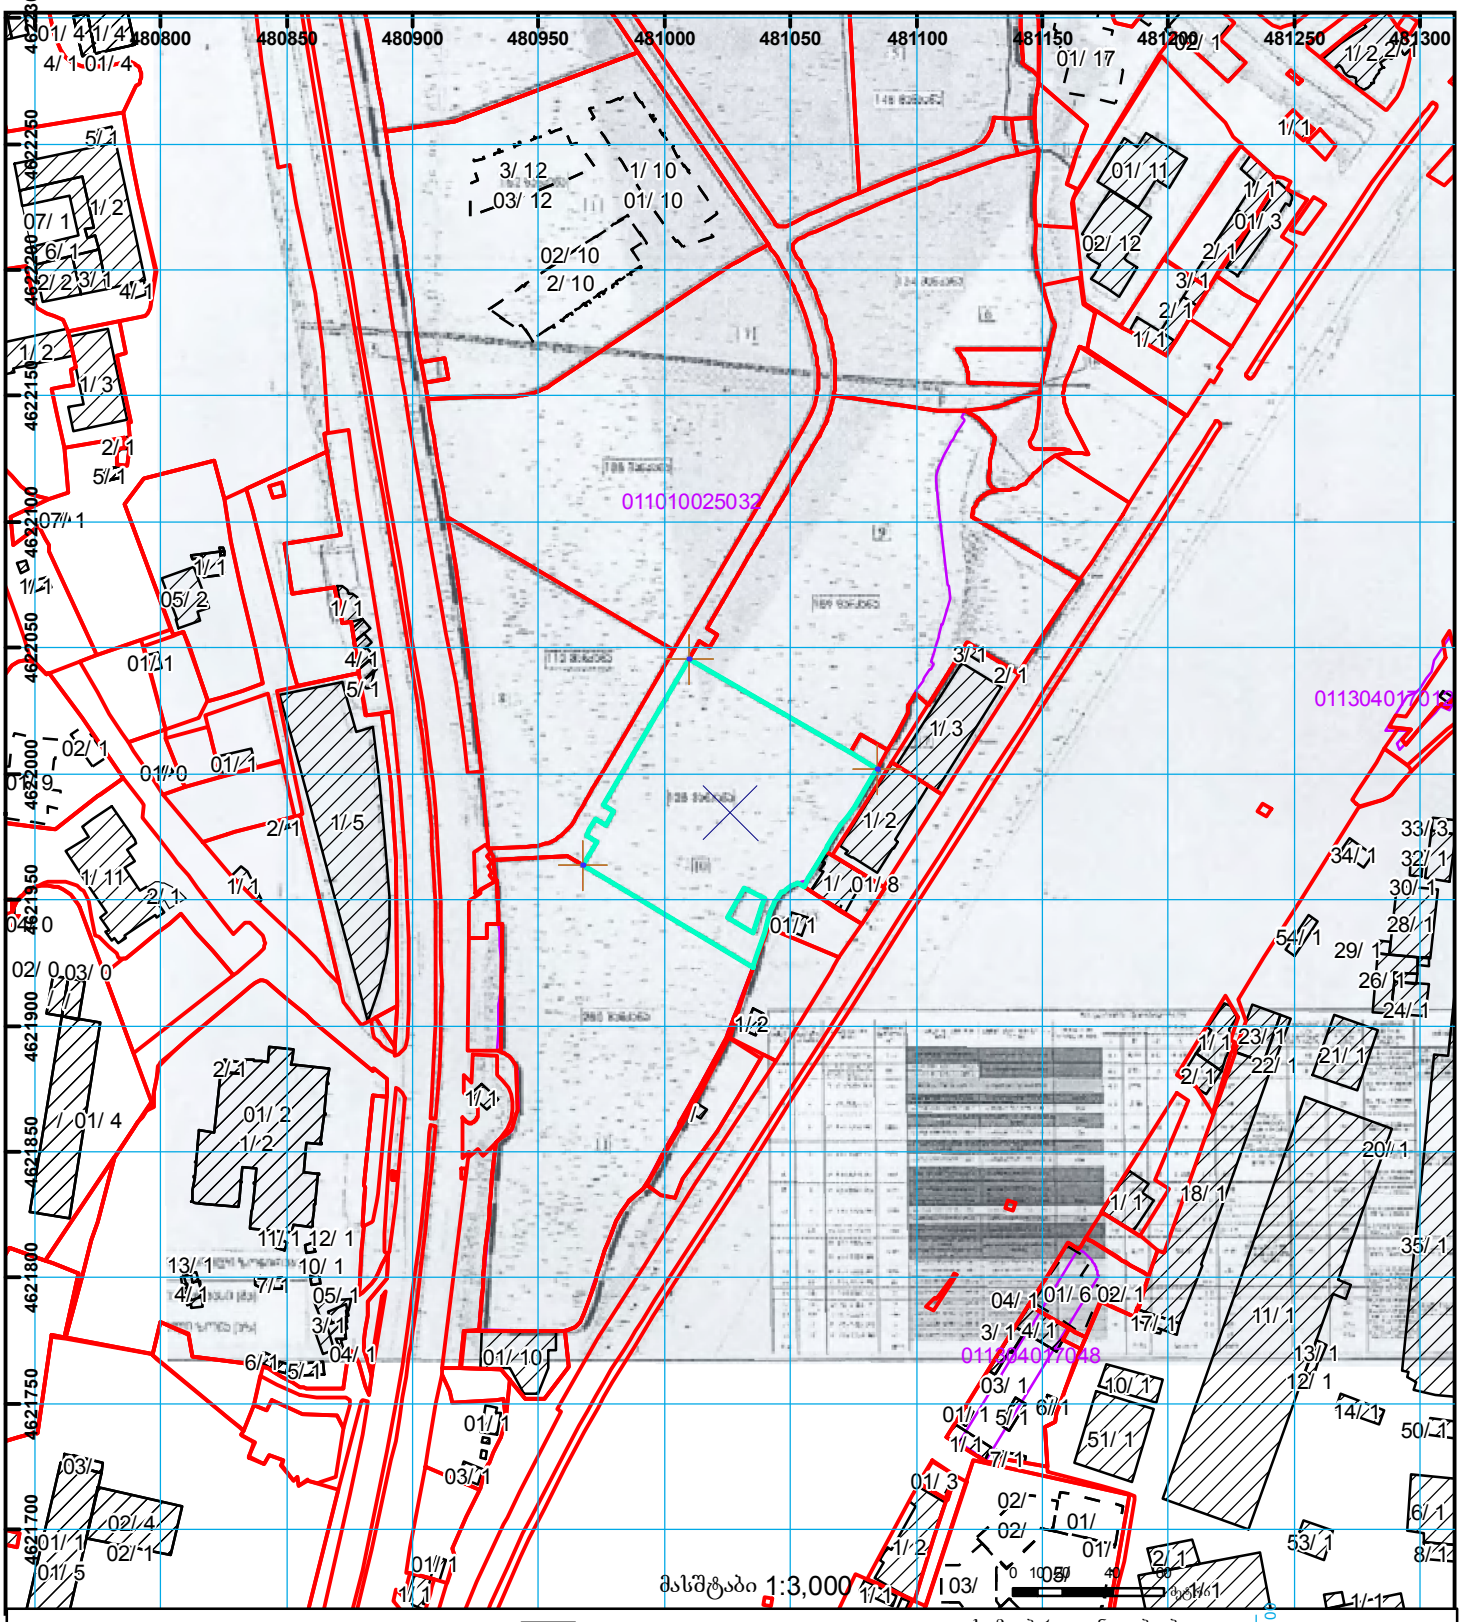

შენობა-ნაგებობა, პირობითი ნომერი/სართულიანობა
ვალდებულება
ხაზობრივი ნაგებობა
მიწის ნაკვეთის საკადასტრო საზღვარი
მშენებარე ნაგებობა
მიწისქვეშა ნაგებობა
UTM (საერთაშორისო) სისტემის კოორდ.

სჯარო რეესტრის ეროვნული სააგენტო თბილისი 0102 წმ. ნიკოლოზის/ნ. ჩხეიძის ქ. 2 ტელ.: (995 32) 91 04 27; ფაქსი: (995 32) 91 03 41
სჯარო რეესტრის ეროვნული სააგენტო თბილისი დ. აღმაშენებლის გამზ. 89/24 ტელ: (995 32) 94 13 65
www.napr.gov.ge