
საქართველოს იუსტიციის სამინისტრო
საჯარო რეესტრის ეროვნული სააგენტო

# სიტუაციური ნახაზი

ქადალდის ვერსია არ შეესაბამება №388-ე დადგენილებით განსაზღვრულ მოთხოვნებს
ამომვით ნახაზზე არ არის მითითებული შენობების სართულიანობა
ასევე მოსაზღვრე კუთხეები ლათინური ასოების აღნიშვნით

მიწის ნაკვეთის საკადასტრო კოდი: *40 01 32 369*
განცხადების რეგისტრაციის ნომერი: 882020234845
მიწის ნაკვეთის ფართობი: *5316* კვ.მ.
დანიშნულება:
მომზადების თარიღი: 06.05.20

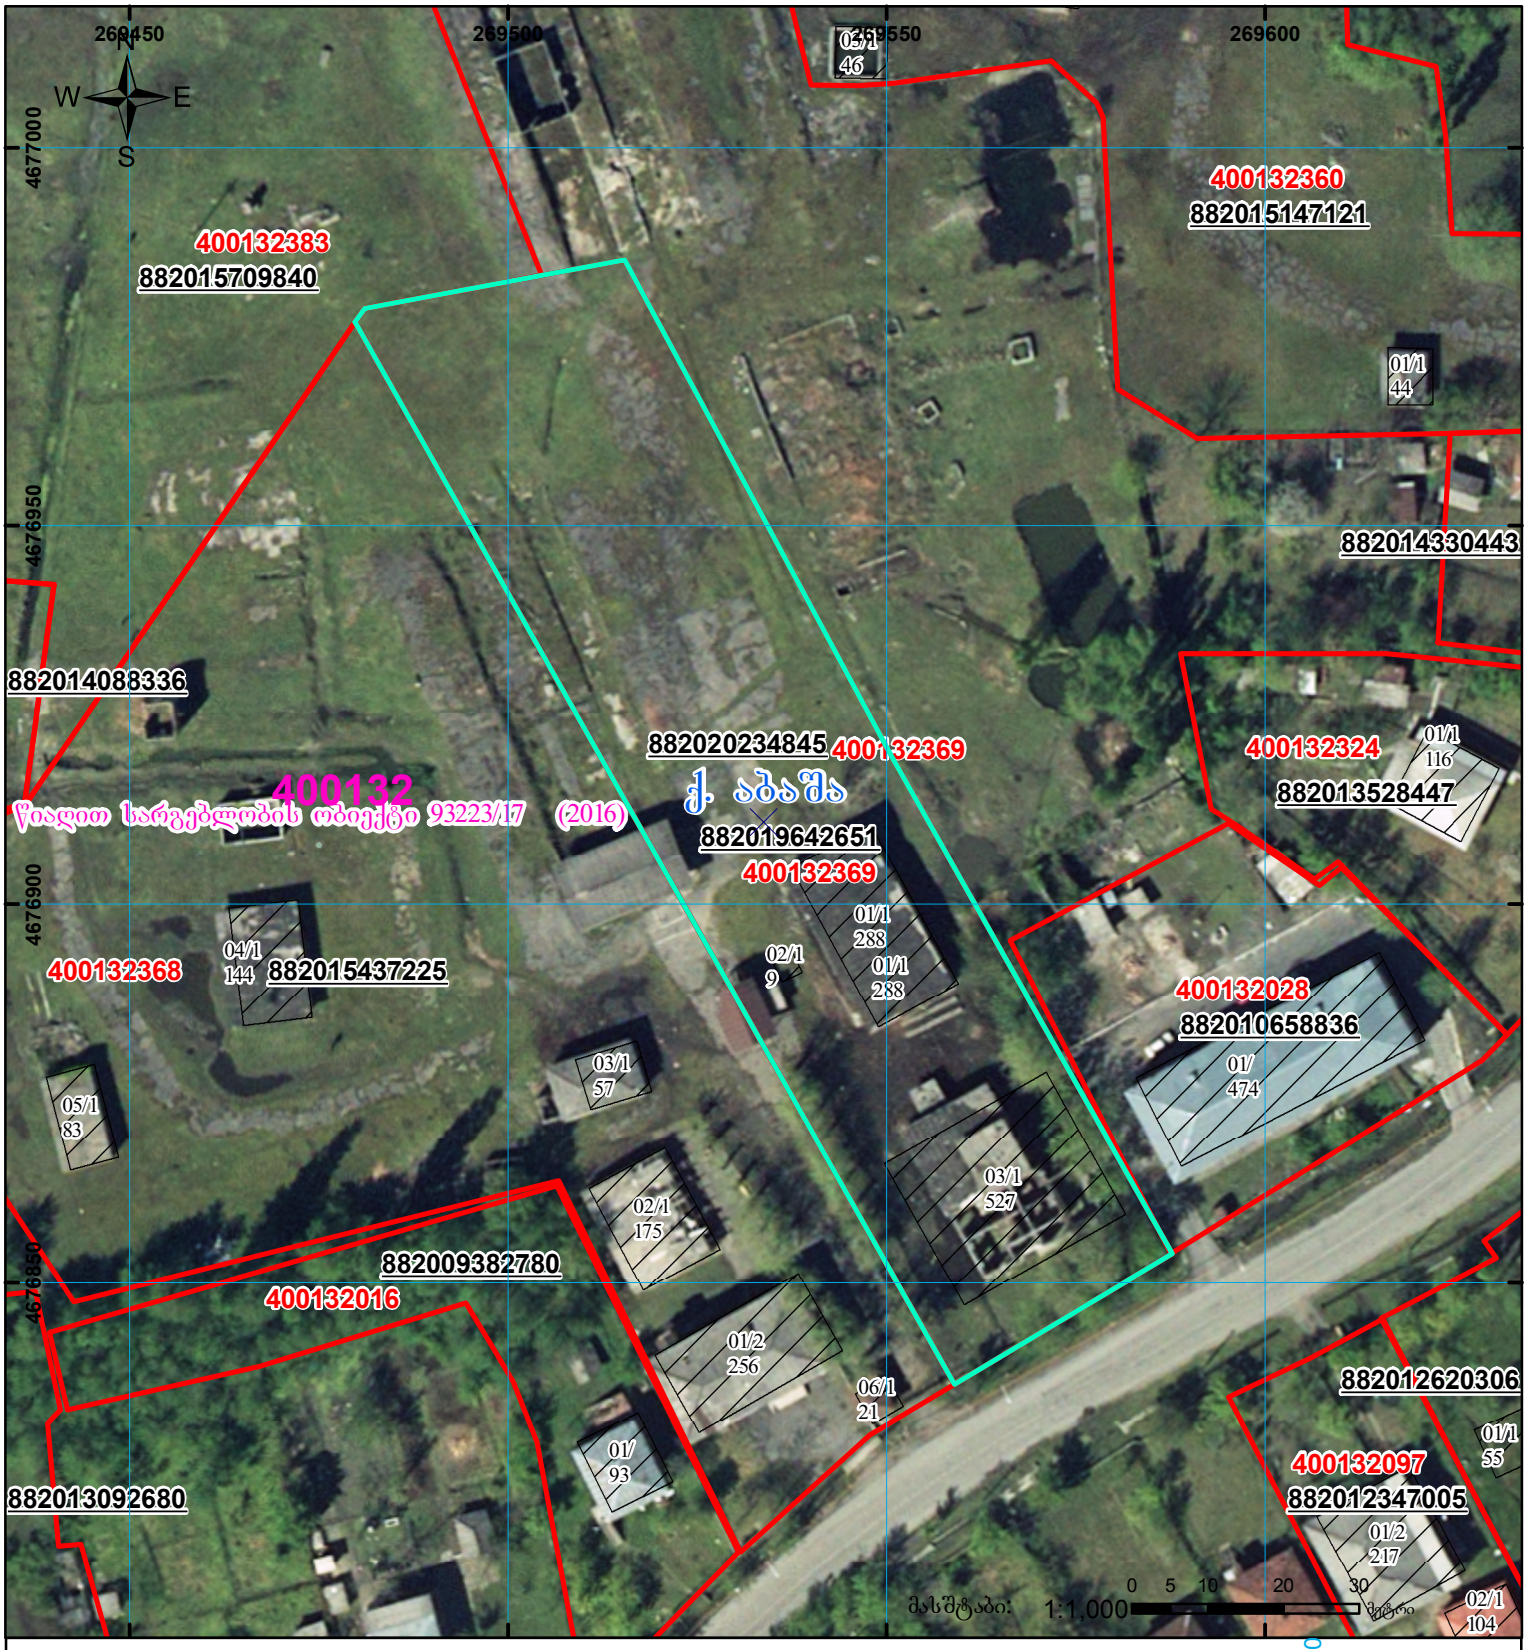


01/2 შენობა-ნაგებობა, პირობითი ნომერი/სართულიანობა
მიწის ნაკვეთის საკადასტრო საზღვარი
ვალდებულება
მშენებარე ნაგებობა
ხაზობრივი ნაგებობა
UTM (საერთაშორისო) სისტემის კოორდ.

საჯარო რეესტრის ეროვნული სააგენტო: თბილისი 0102 წმ. ნიკოლოზის/ნ. ჩხეიძის ქ. 2 ტელ: (995 32) 91 04 27; ფაქსი: (995 32) 91 03 41 www.napr.gov.ge